
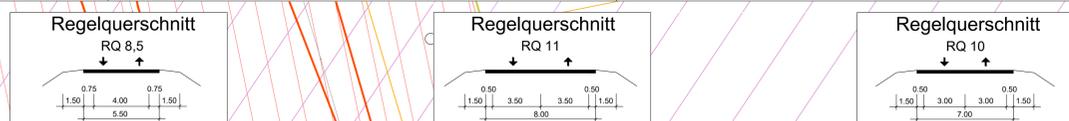


P:\2015\15-008\03-planung\05-CAD\Plan\161\161\_200725.dwg

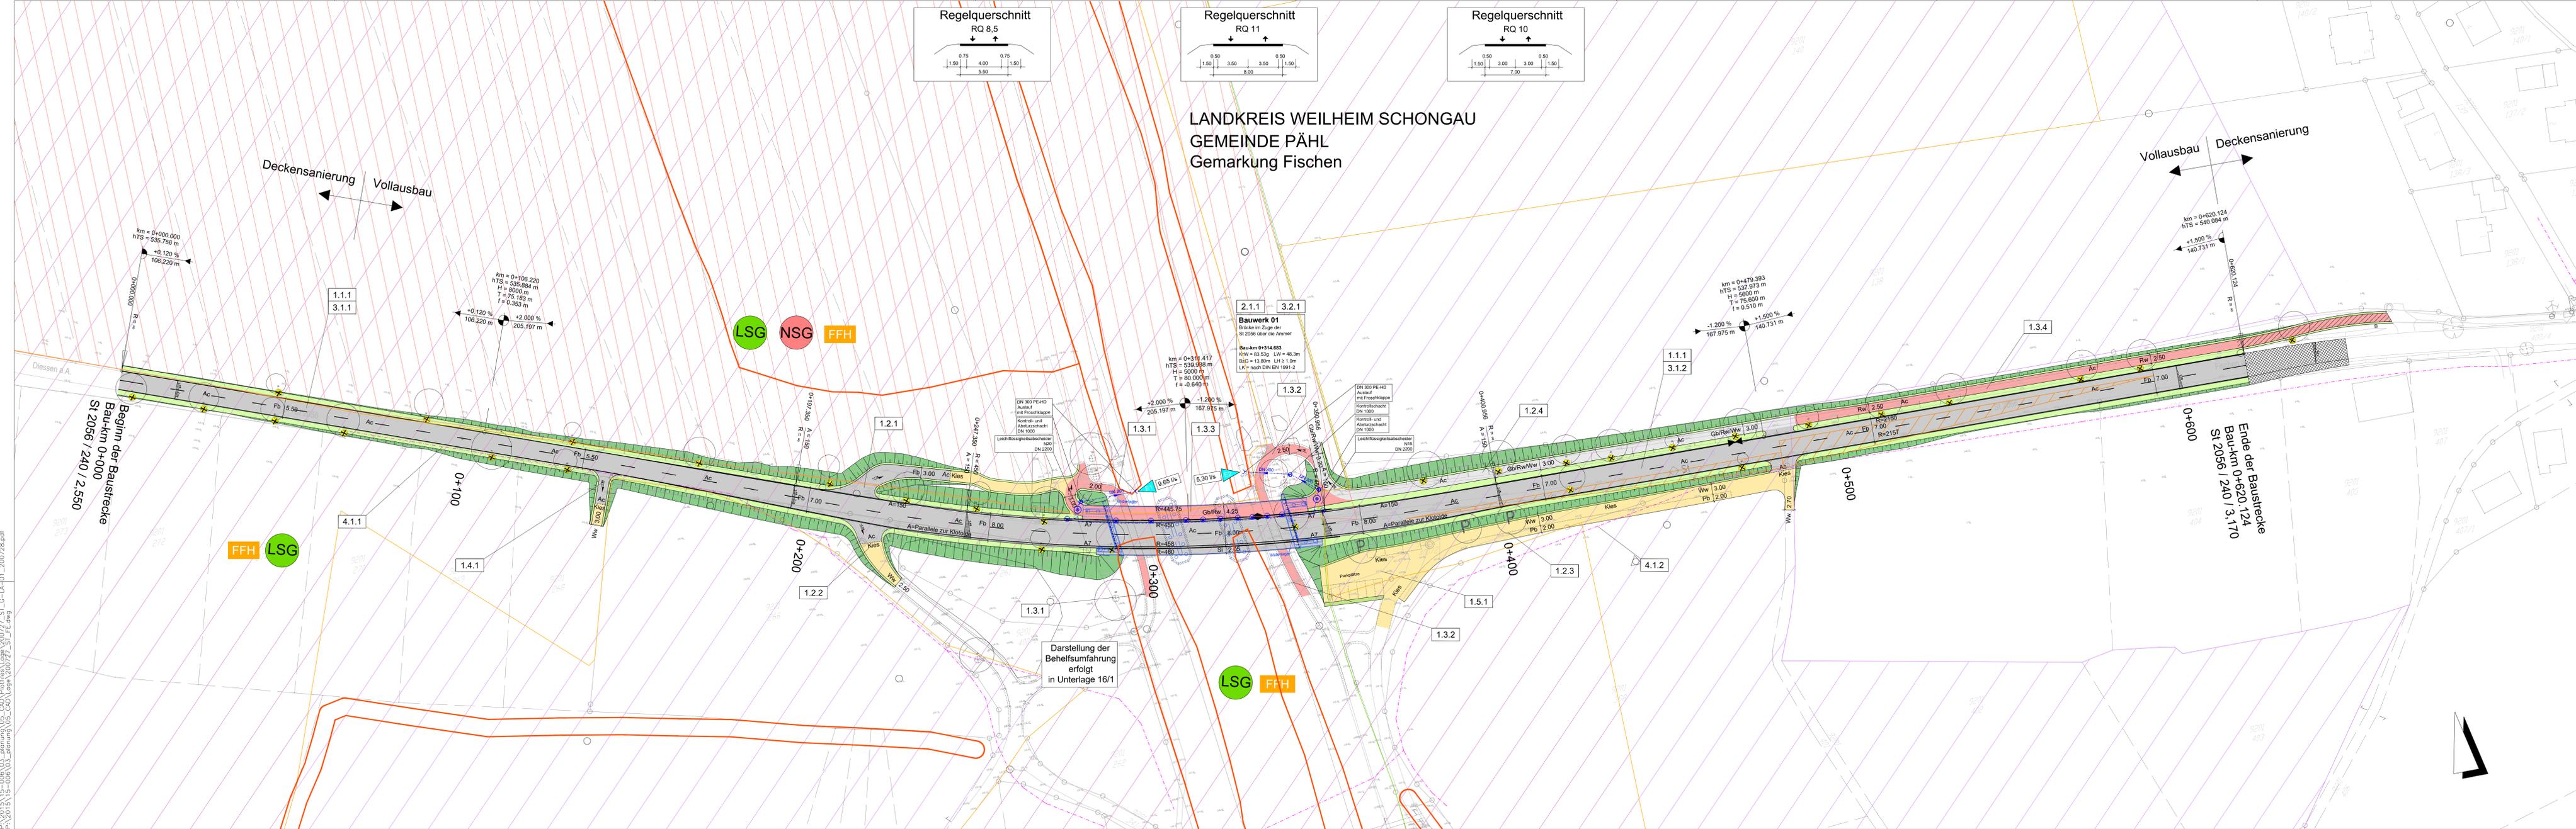

LANDKREIS WEILHEIM SCHONGAU  
GEMEINDE PÄHL  
Gemarkung Fischen

**Zeichenerklärung:**

**Planung**

- Dammböschung
- Bankett
- Wirtschaftsweg / Geh- und Radweg
- Fahrbahn mit Achse und Fahrstreifenaufteilung
- Bankett
- Dammböschung
- Straßenflächen
- Anpassung Fahrbahn an Bestand (Verziehung)
- Anpassung Radweg an Bestand

**Entwässerung geplant**

- Regenwasserleitung
- Straße-Brückenablauf
- Einleitungsstelle mit Nummer

**Sonstiges**

- freizuhaltenes Sichtfeld
- Baumfällung
- Anpassung Fahrbahn an Bestand (Verziehung)
- Anpassung Radweg an Bestand

**Schutzgebiete Natur, Landschaft, Wasser**

- FFH-Gebiet
- Europäisches Vogelschutzgebiet
- LSG
- NSG
- Naturschutzgebiet
- gesetzlich geschütztes Biotop

**Regelungsverzeichnis**

1.1.2 Nr. im Regelungsverzeichnis

**Versorgungseinrichtungen vorhanden**

Fernmeldeleitung

Planverfasser:	SCHÖNBERG INGENIEURE Hilfenstraße 15, 80469 München T +49 89 307001-1, F +49 89 307001-30 info@schoenberg.de, www.schoenberg.de	Datum	Zeichen
bearbeitet:	29.07.2020	SoRa	
gezeichnet:	29.07.2020	SoRa	
geprüft:	München, den		
Staatliches Bauamt Weilheim			
Münchener Straße 39 82362 Weilheim Tel. 0811990-0, Fax: 0811990-100, E-Mail: poststelle@stbawm.bayern.de		bearbeitet:	
		gezeichnet:	
		geprüft:	
		PSP-Nr.:	
		Projekt:	St 2056 (Straßenbau) "Anerkennung Fischen"
Nr.	Art der Änderung	Datum	Zeichen

**FESTSTELLUNGSENTWURF**

Unterlage / Blatt-Nr.: 5 / 1

**Lageplan**

St 2056 Dießen am Ammersee (Pähl)  
Erneuerung Brücke St 2056 über die Ammer (westlich Fischen)  
Bau-km 0+000 - 0+620,124

Maßstab: 1:500

aufgestellt: Weilheim, den 01.02.2021

Schöninger LHM Bauautor  
Staatliches Bauamt Weilheim