


000

Provisorische Verkehrsführung:

- Baufeld und Baustelleneinrichtung
- provisorische Verkehrsführung
- im Bau

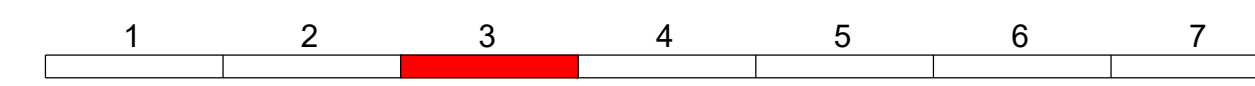

| | | |
|--|------------------------|---------|
| Planverfasser: SCHÖNBERG INGENIEURE Ruckelshäuser Straße 15, 80888 München T +49 89 347070-0, F +49 89 347070-20 info@schoenberg.de, B-schoenberg.de | Datum | Zeichen |
| | bearbeitet: 28.07.2020 | So |
| | gezeichnet: 28.07.2020 | So |
| | geprüft: München, den | |

| | |
|---|---|
| Staatliches Bauamt Weilheim Münchener Straße 39 82362 Weilheim Tel.: 0881990-0, Fax: 0881990-1000, E-Mail: poststelle@stbawm.bayern.de | bearbeitet: gezeichnet: geprüft: PSP Nr.: Projekt: St 2056 Ersatzbau: "Ammerbrücke Fischer" |
|---|---|

| | | | |
|-----|------------------|-------|---------|
| Nr. | Art der Änderung | Datum | Zeichen |
| | | | |

FESTSTELLUNGSENTWURF

| | |
|--|--|
| Straßenbauverwaltung Freistaat Bayern Staatliches Bauamt Weilheim Straße / Abschn.-Nr. / Station: St 2056 / 240 / 2.550 - 3.170 PROJIS-Nr.: | Unterlage / Blatt-Nr.: 16 / 3 Lageplan Provisorische Verkehrsphase Maßstab: 1 : 500 |
|--|--|

St 2056 Dießen am Ammersee -(Pähl)
Erneuerung Brücke St 2056
über die Ammer (westlich Fischen)
 Bau-km 0+000 - 0+620.124

aufgestellt:
 Weilheim, den 01.02.2021

 Schöckinger, Lisa, Baudirektor
 Staatliches Bauamt Weilheim