

 

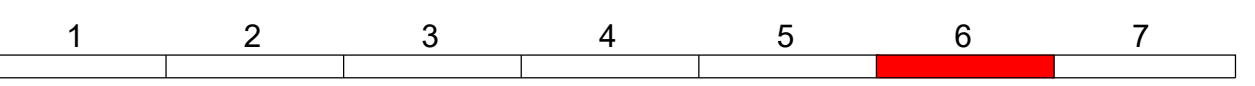


Provisorische Verkehrsführung:

-  Baufeld und Baustelleneinrichtung
-  provisorische Verkehrsführung
-  im Bau
-  bereits hergestellt



Planverfasser:		Datum	Zeichen
 SCHÖNENBERG INGENIEURE Rüdigerstraße 15, 80885 München T +49 89 347070-0, F +49 89 347070-20 info@schoenenberg.de, B-schoenberg.de	bearbeitet:	28.07.2020	So
	gezeichnet:	28.07.2020	So
	geprüft:	München, den	


Staatliches Bauamt Weilheim			bearbeitet:	
Münchener Straße 39 82362 Weilheim			gezeichnet:	
Tel.: 08819990-0, Fax: 08819990-1000, E-Mail: poststelle@stbawm.bayern.de			geprüft:	
		PSP Nr.:		
		Projekt:	St 2056 Ersatzbau: "Ammerbrücke Fischen"	

Nr.	Art der Änderung	Datum	Zeichen

FESTSTELLUNGSENTWURF

Straßenbauverwaltung Freistaat Bayern		Unterlage / Blatt-Nr.: 16 / 6
Staatliches Bauamt Weilheim		Lageplan
Straße / Abschn.-Nr. / Station: St 2056 / 240 / 2.550 - 3.170		Provisorische
PROJIS-Nr.:		Verkehrsphase
		Maßstab: 1 : 500

St 2056 Dießen am Ammersee -(Pähl)
 Erneuerung Brücke St 2056
 über die Ammer (westlich Fischen)
 Bau-km 0+000 - 0+620.124

aufgestellt:
 Weilheim, den 01.02.2021

 Schreckinger, LSt. Bauamtsleiter
 Staatliches Bauamt Weilheim