



Querschnitt Verkehrsfläche auf Bauwerk

M 1:100

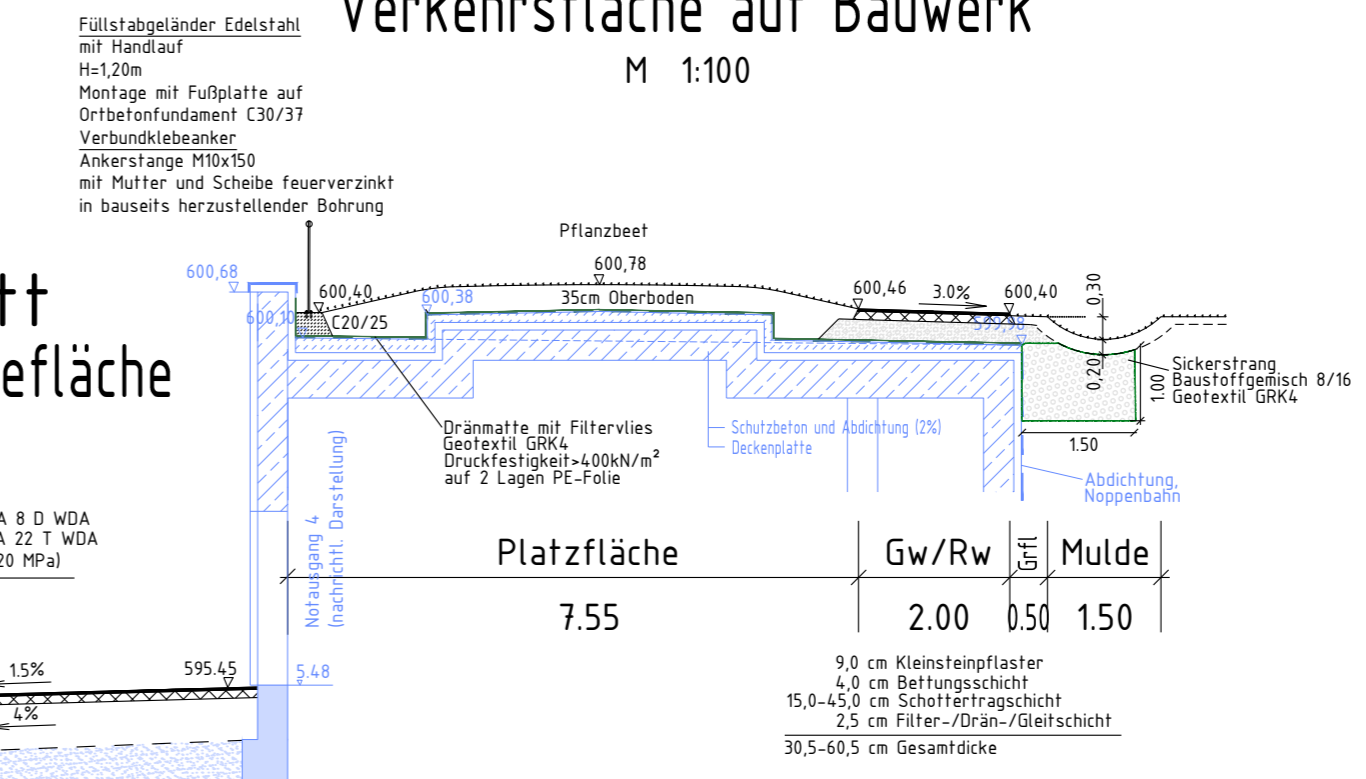

Querschnitt Platz- und Wendefläche


M 1:100

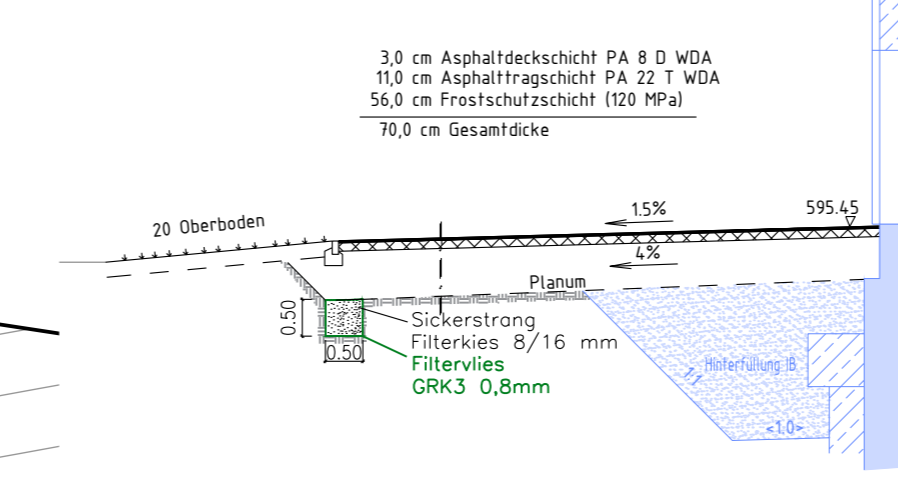

Ausführung:

- Fw-Zufahrt/Wendefläche (Bk0,3)**
 - WDA 3,0 cm Asphaltdeckschicht, wasserdurchlässig PA 8 D WDA
 - 11,0 cm Asphalttragschicht, wasserdurchlässig PA 22 T WDA
 - 56,0 cm Frostschuttschicht (120 MPa)
 - 70,0 cm Gesamtaufbau
- Geh-/Radweg auf Bauwerk:**
 - Ac 3,0 cm Asphaltdeckschicht AC 8 DN 70/100
 - 11,0 cm Asphalttragschicht AC 32 TN 70/100
 - 25,5-31,5 cm Schottertragschicht
 - 2,5 cm Filter-/Drän-/Gleitschicht
 - 42,0-48,0 cm Gesamtaufbau
- Geh-/Radweg außerhalb Bauwerk:**
 - Ac 3,0 cm Asphaltbeton AC 8 DN 70/100
 - 9,0 cm Asphalttragschicht AC 32 TN 70/100
 - 33,0 cm Frostschuttschicht
 - 45,0 cm Gesamtdicke
- Zufahrt Vordermühlstraße**
 - Ac 3,0 cm Asphaltdeckschicht AC 8 DN 70/100
 - 11,0 cm Asphalttragschicht AC 32 TN 70/100
 - 36,0 cm Frostschuttschicht
 - 50,0 cm Gesamtdicke

- Granitbleistenstein GL
- Betoneinfassstein BE
- /// angleichen an Bestand
- Fremdling Ingenieurbau
- Bestand Schmutzwasserkanal
- Planung Schmutzwasserkanal

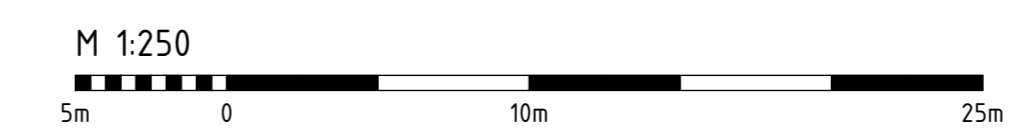

| | | |
|--------------------|-------------------------|---------------|
| | Datum Juni 2023 | Name Rätke |
| | gezeichnet Juni 2023 | Rätke |
| | geprüft Juni 2023 | Breu |
| Projekt: 09-10-016 | | |

| | |
|---|--|
| Freistaat Bayern Staatliches Bauamt Weilheim | |
| Münchner Straße 39, 82362 Weilheim Tel.: 0881/999-0, Fax: 0881/999-1100 E-mail: poststelle@stbawm.bayern.de | |

| c | b | a | Nr. | Art der Änderung | Datum | Zeichen |
|---|---|---|-----|------------------|-------|---------|
| | | | | | | |

Wasserrechtliches Verfahren

| | |
|---|--|
| Straßenbauverwaltung Freistaat Bayern, Staatliches Bauamt Weilheim | Unterlage / Blatt-Nr.: 3.7 / 1 Lageplan der Entwässerungsmaßnahmen Notausgang 4 (NA 4) |
| Straße / Abschn.-Nr / Station: B2 / Abs. 840, St 1,169 bis Abs. 900, St. 0,551 | Maßstab: 1:250 |
| PROJIS-Nr.: 09 890661 00 | |

B 2 Tunnel Starnberg

| | |
|---|--|
| Aufgestellt: Weilheim, den 15.11.2023 Staatliches Bauamt Weilheim | |
| Scheckinger, Ltd. Baudirektor | |

P:\2009\09-10-16\03_planung\05_CAD\Plotfiles\Wasserrech\03_7_001_Lageplan_NA4.pdf
 P:\2009\09-10-16\03_planung\05_CAD\Large\Notausgänge_Direkt\220229_ST.dwg 09.08.2023