



Längsschnitte Bauwerke M1:50

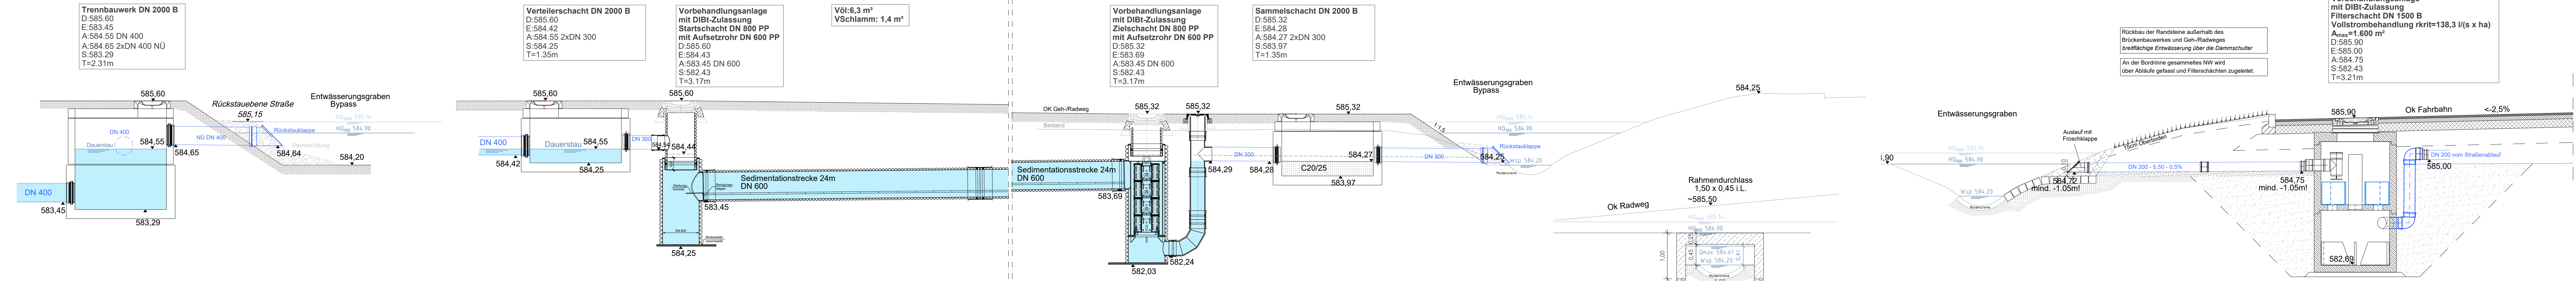

Lageplan M1:250

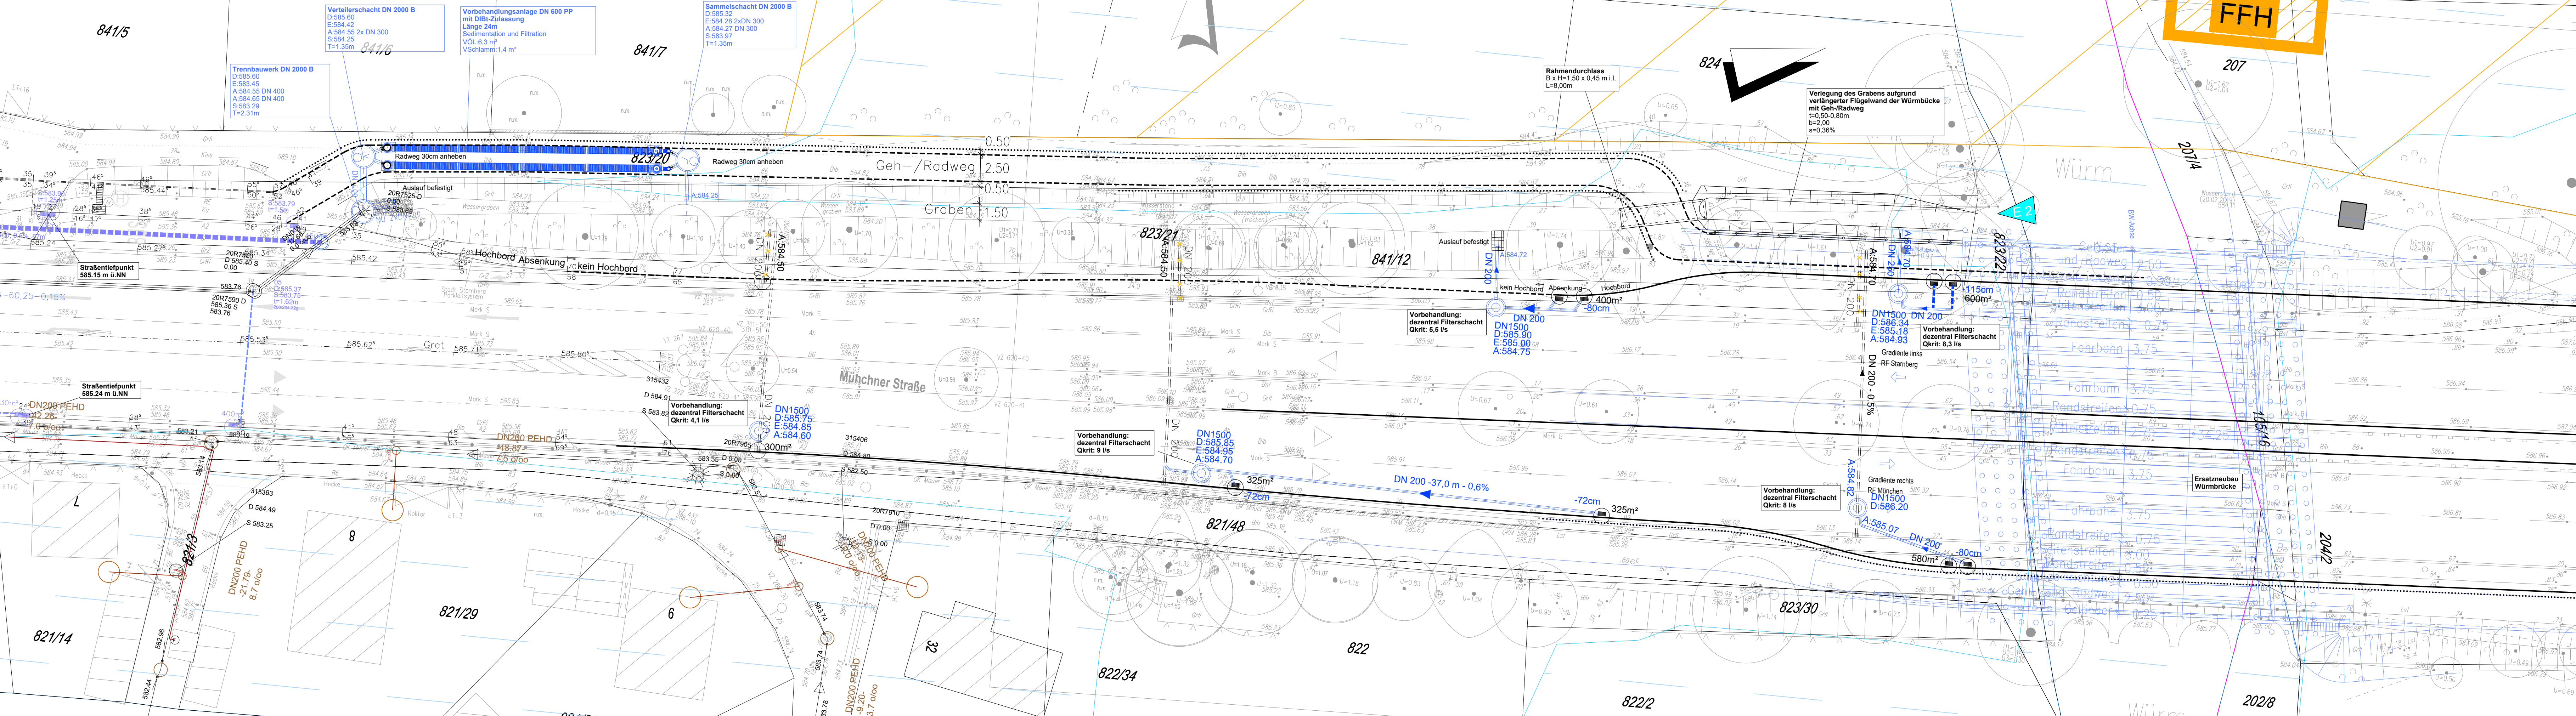

Endgültige Abmessungen nach statischen, konstruktiven und wirtschaftlichen Erfordernissen.

<p>SCHÖNBERG INGENIEURE Hochenergie Straße 15, 80699 München T +49 89 547070-0, F +49 89 547070-20 info@schoenberg.de, schoenberg.de</p>	Datum: Juni 2023 Name: Rathke
	bearbeitet: Juni 2023 gezeichnet: Juni 2023 geprüft: Rathke
	Projekt: 09-10-016

Freistaat Bayern Staatliches Bauamt Weilheim	
Münchner Straße 39, 82362 Weilheim Tel.: 0881/990-0, Fax: 0881/990-1100 E-mail: poststelle@sbawm.bayern.de	

Nr.	Art der Änderung	Datum	Zeichen
c			
b			
a			

Wasserrechtliches Verfahren

Straßenbauverwaltung Freistaat Bayern, Staatliches Bauamt Weilheim	Unterlage / Blatt-Nr.: 3.12 / 1 Lageplan Vorbehandlungsanlagen Würm, Einleitungsstelle E2
Straße / Abschn.-Nr / Station: B2 / Abs. 840, St 1,169 bis Abs. 900, St. 0,551	Maßstab: 1:250/50
PROJIS-Nr.: 09 890681 00	

B 2 Tunnel Starnberg

Aufgestellt: Weilheim, den 15.11.2023 Staatliches Bauamt Weilheim	
Scheckinger, Ltd. Baudirektor	

P:\2009\09-010-16\03_Planung\05_CAD\Proj\Wasserrecht\03_12_001_Lageplan VA Würm.pdf
 P:\2009\09-010-1103_Planung\05_CAD\Lage\VA Moosstraße und Würm\230426_RW_V2_recover.dwg