



Längsschnitt

Füllkörperrigole nach DWA-A 138
2-lagig, Zulauf DN/OD 315 am Schachtaufsetzrohr

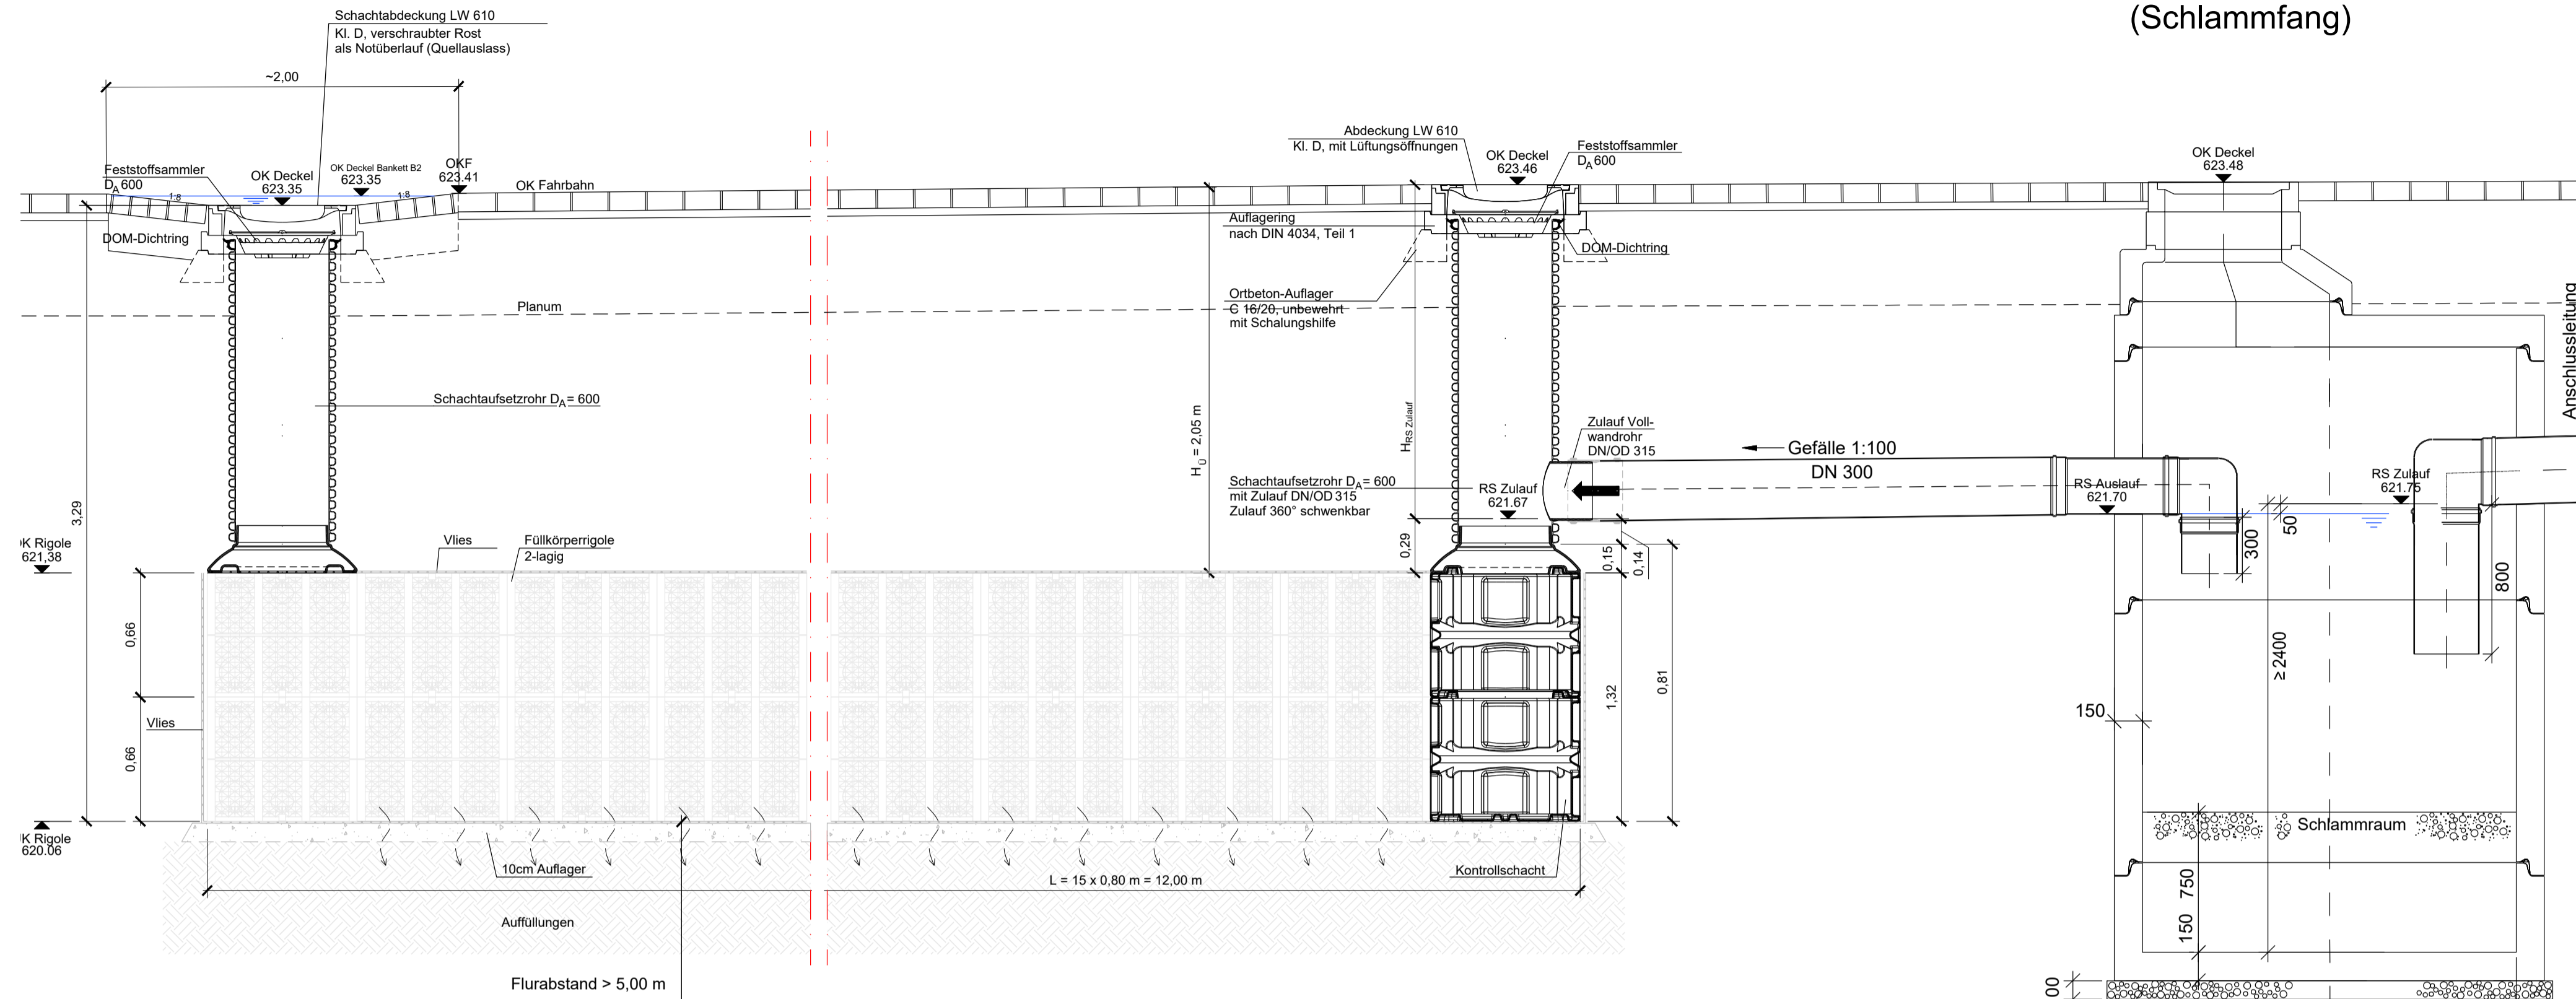


Absetzschacht (Schlammfang)

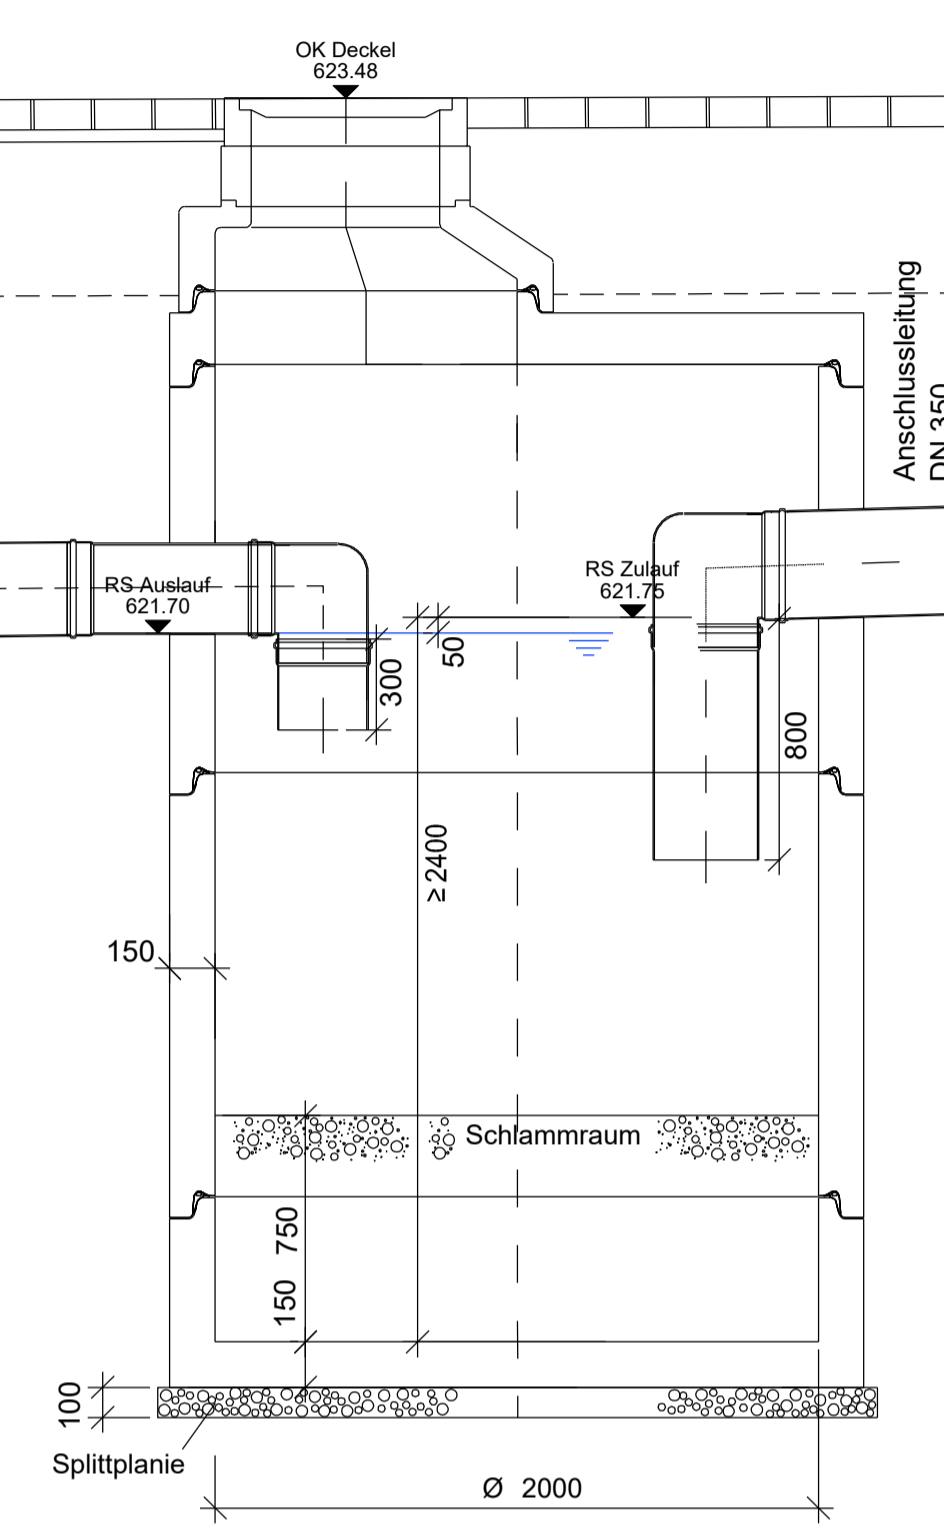

Grundriss

Füllkörperrigole nach DWA-A 138
6-reihig, Zulauf DN/OD 315 am Schachtaufsetzrohr

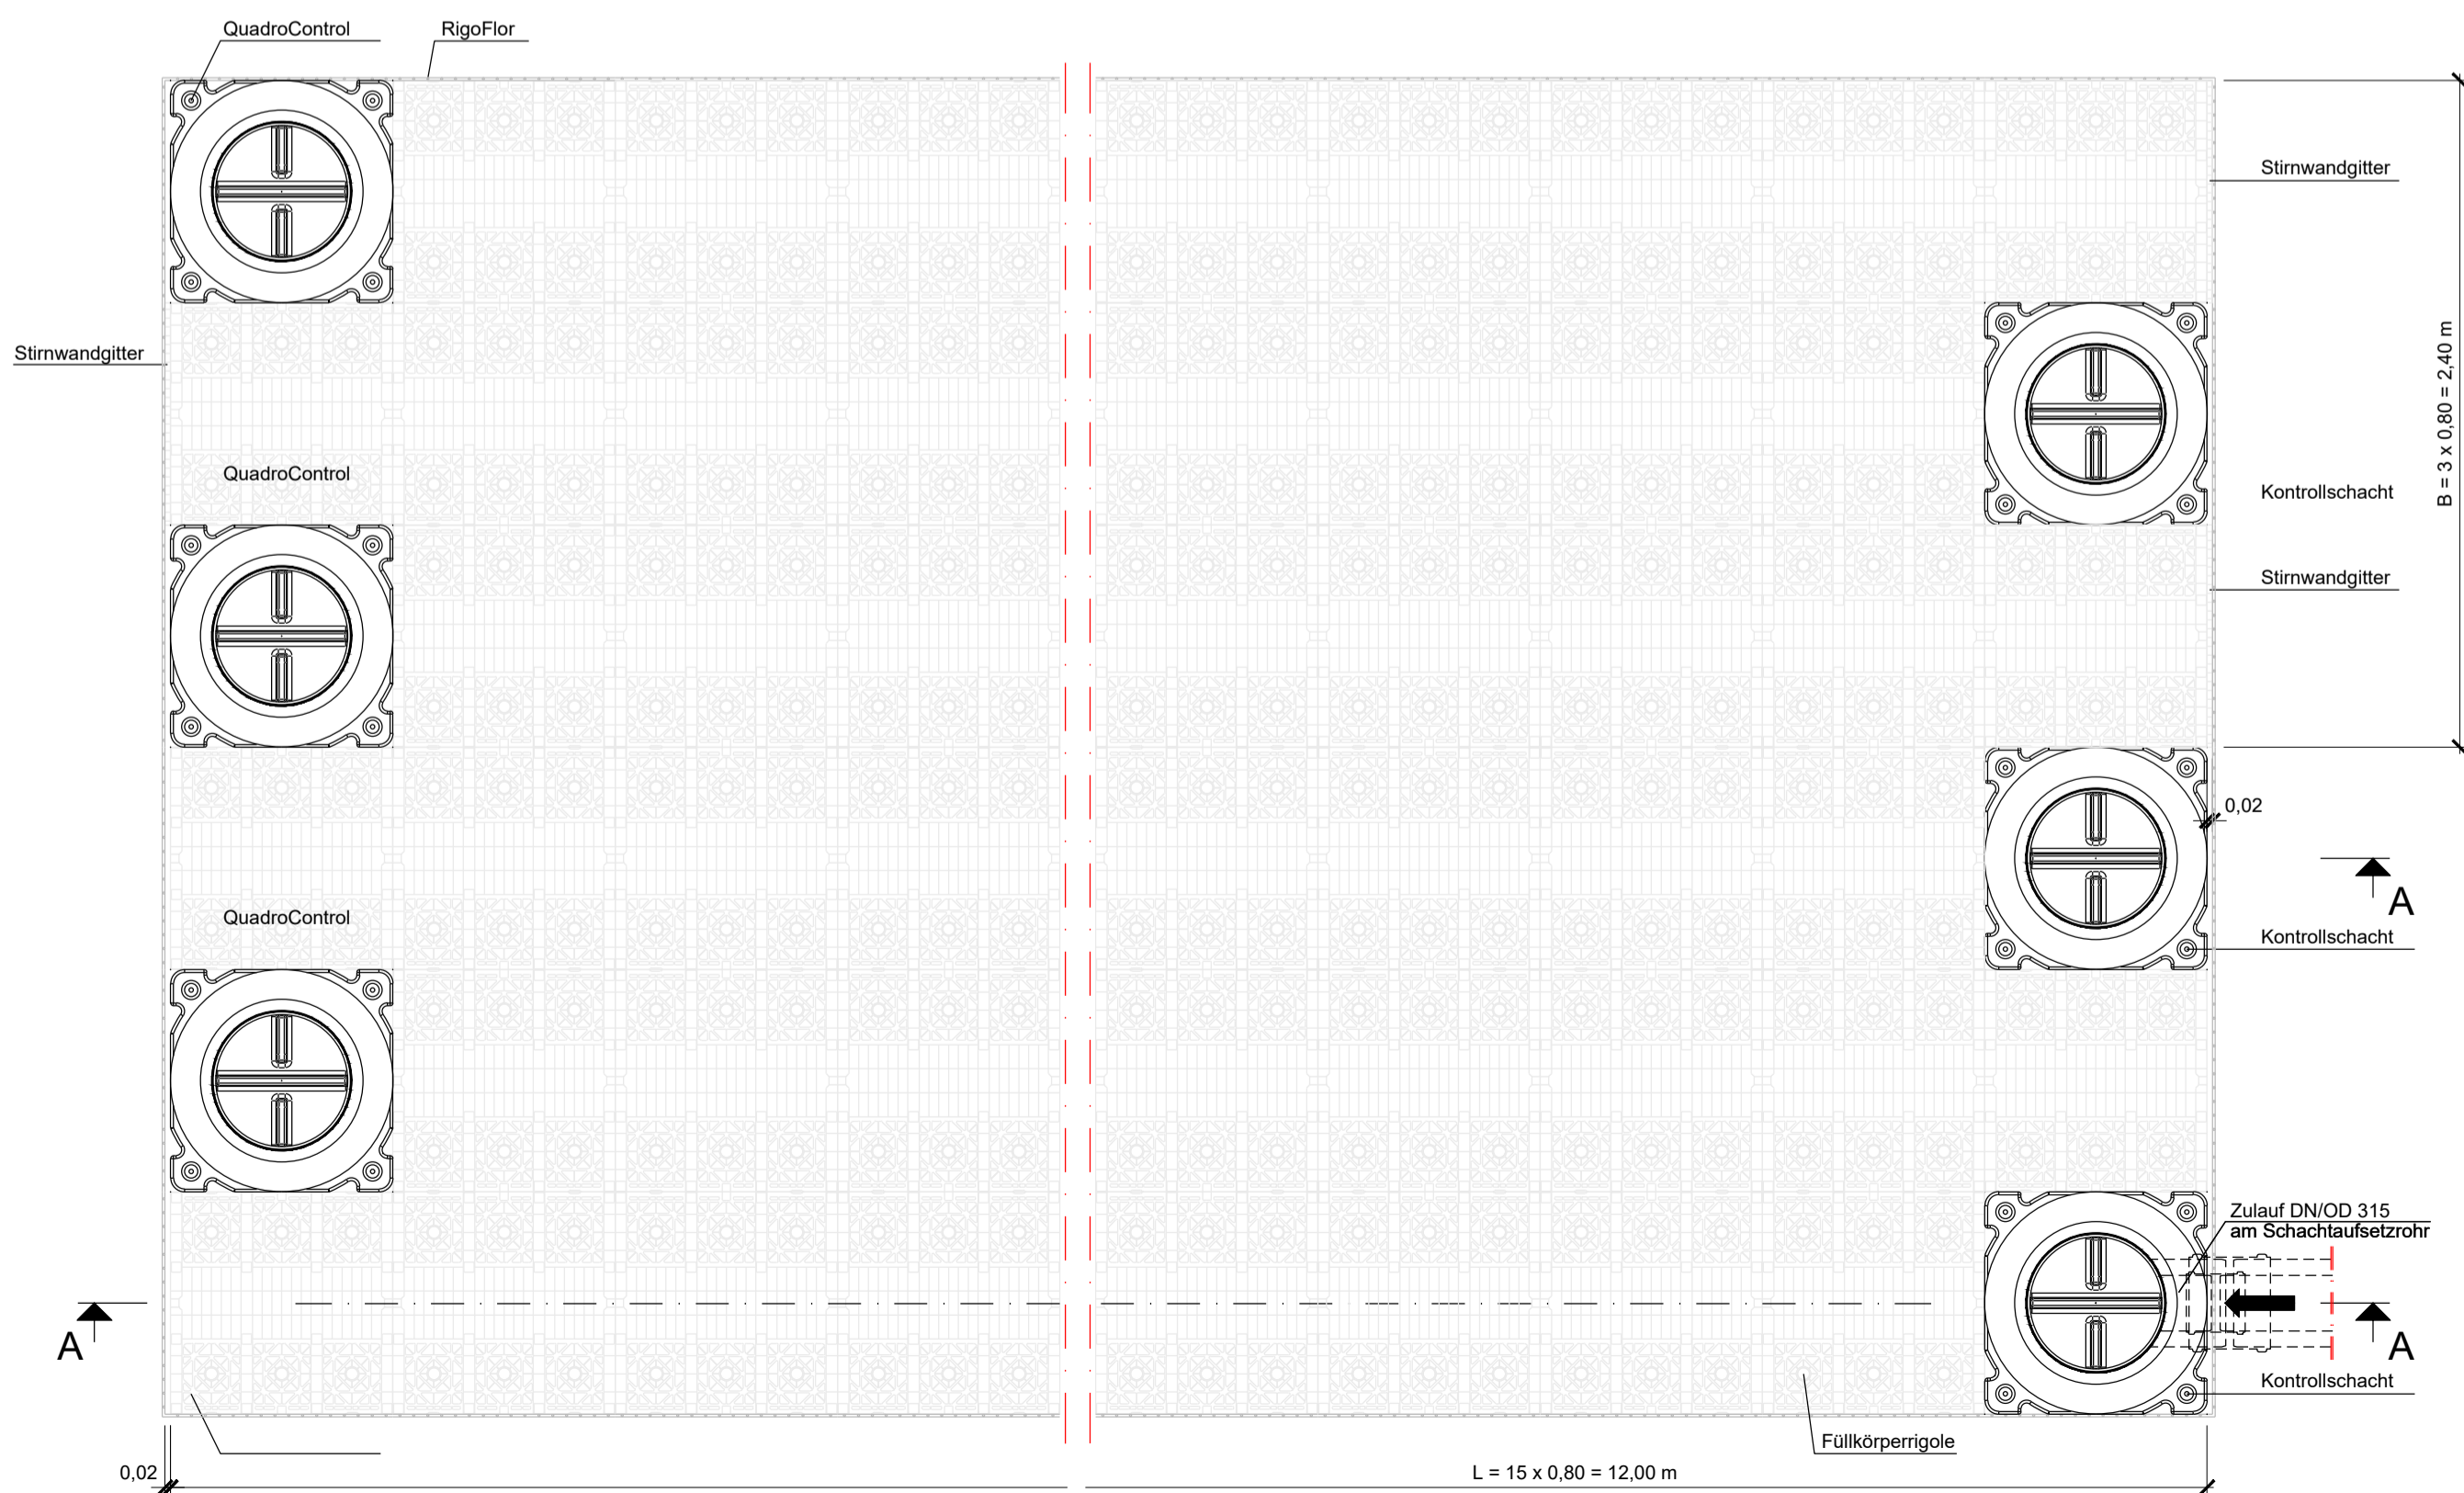

<p>SCHÖNENBERG INGENIEURE Rudolfheimer Straße 15, 80686 München T +49 89 547070-0, F +49 89 547070-20 info@schoenenberg.de, lb.schoenberg.de</p>	Datum	Name	
	bearbeitet	Juni 2023	Räthke
	gezeichnet	Juni 2023	Räthke
	geprüft	Juni 2023	Breu
Projekt: 09-10-016			

Freistaat Bayern
Staatliches Bauamt Weilheim

Münchner Straße 39, 82362 Weilheim
Tel.: 0881/990-0, Fax: 0881/990-1100
E-mail: poststelle@stbawm.bayern.de

c			
b			
a			
Nr.	Art der Änderung	Datum	Zeichen

Wasserrechtliches Verfahren

Straßenbauverwaltung Freistaat Bayern, Staatliches Bauamt Weilheim Straße / Abschn.-Nr / Station: B2 / Abs. 840, St 1,169 bis Abs. 900, St. 0,551 PROJIS-Nr.: 09 890661 00	Unterlage / Blatt-Nr.: 4.3 / 1 Detail Unterirdische Versickerungsanlage Bau-km 0+330 links Maßstab: 1:25
--	---

B 2 Tunnel Starnberg

Aufgestellt:
Weilheim, den 15.11.2023
Staatliches Bauamt Weilheim

Scheduling, Ltd. Baudirektor