
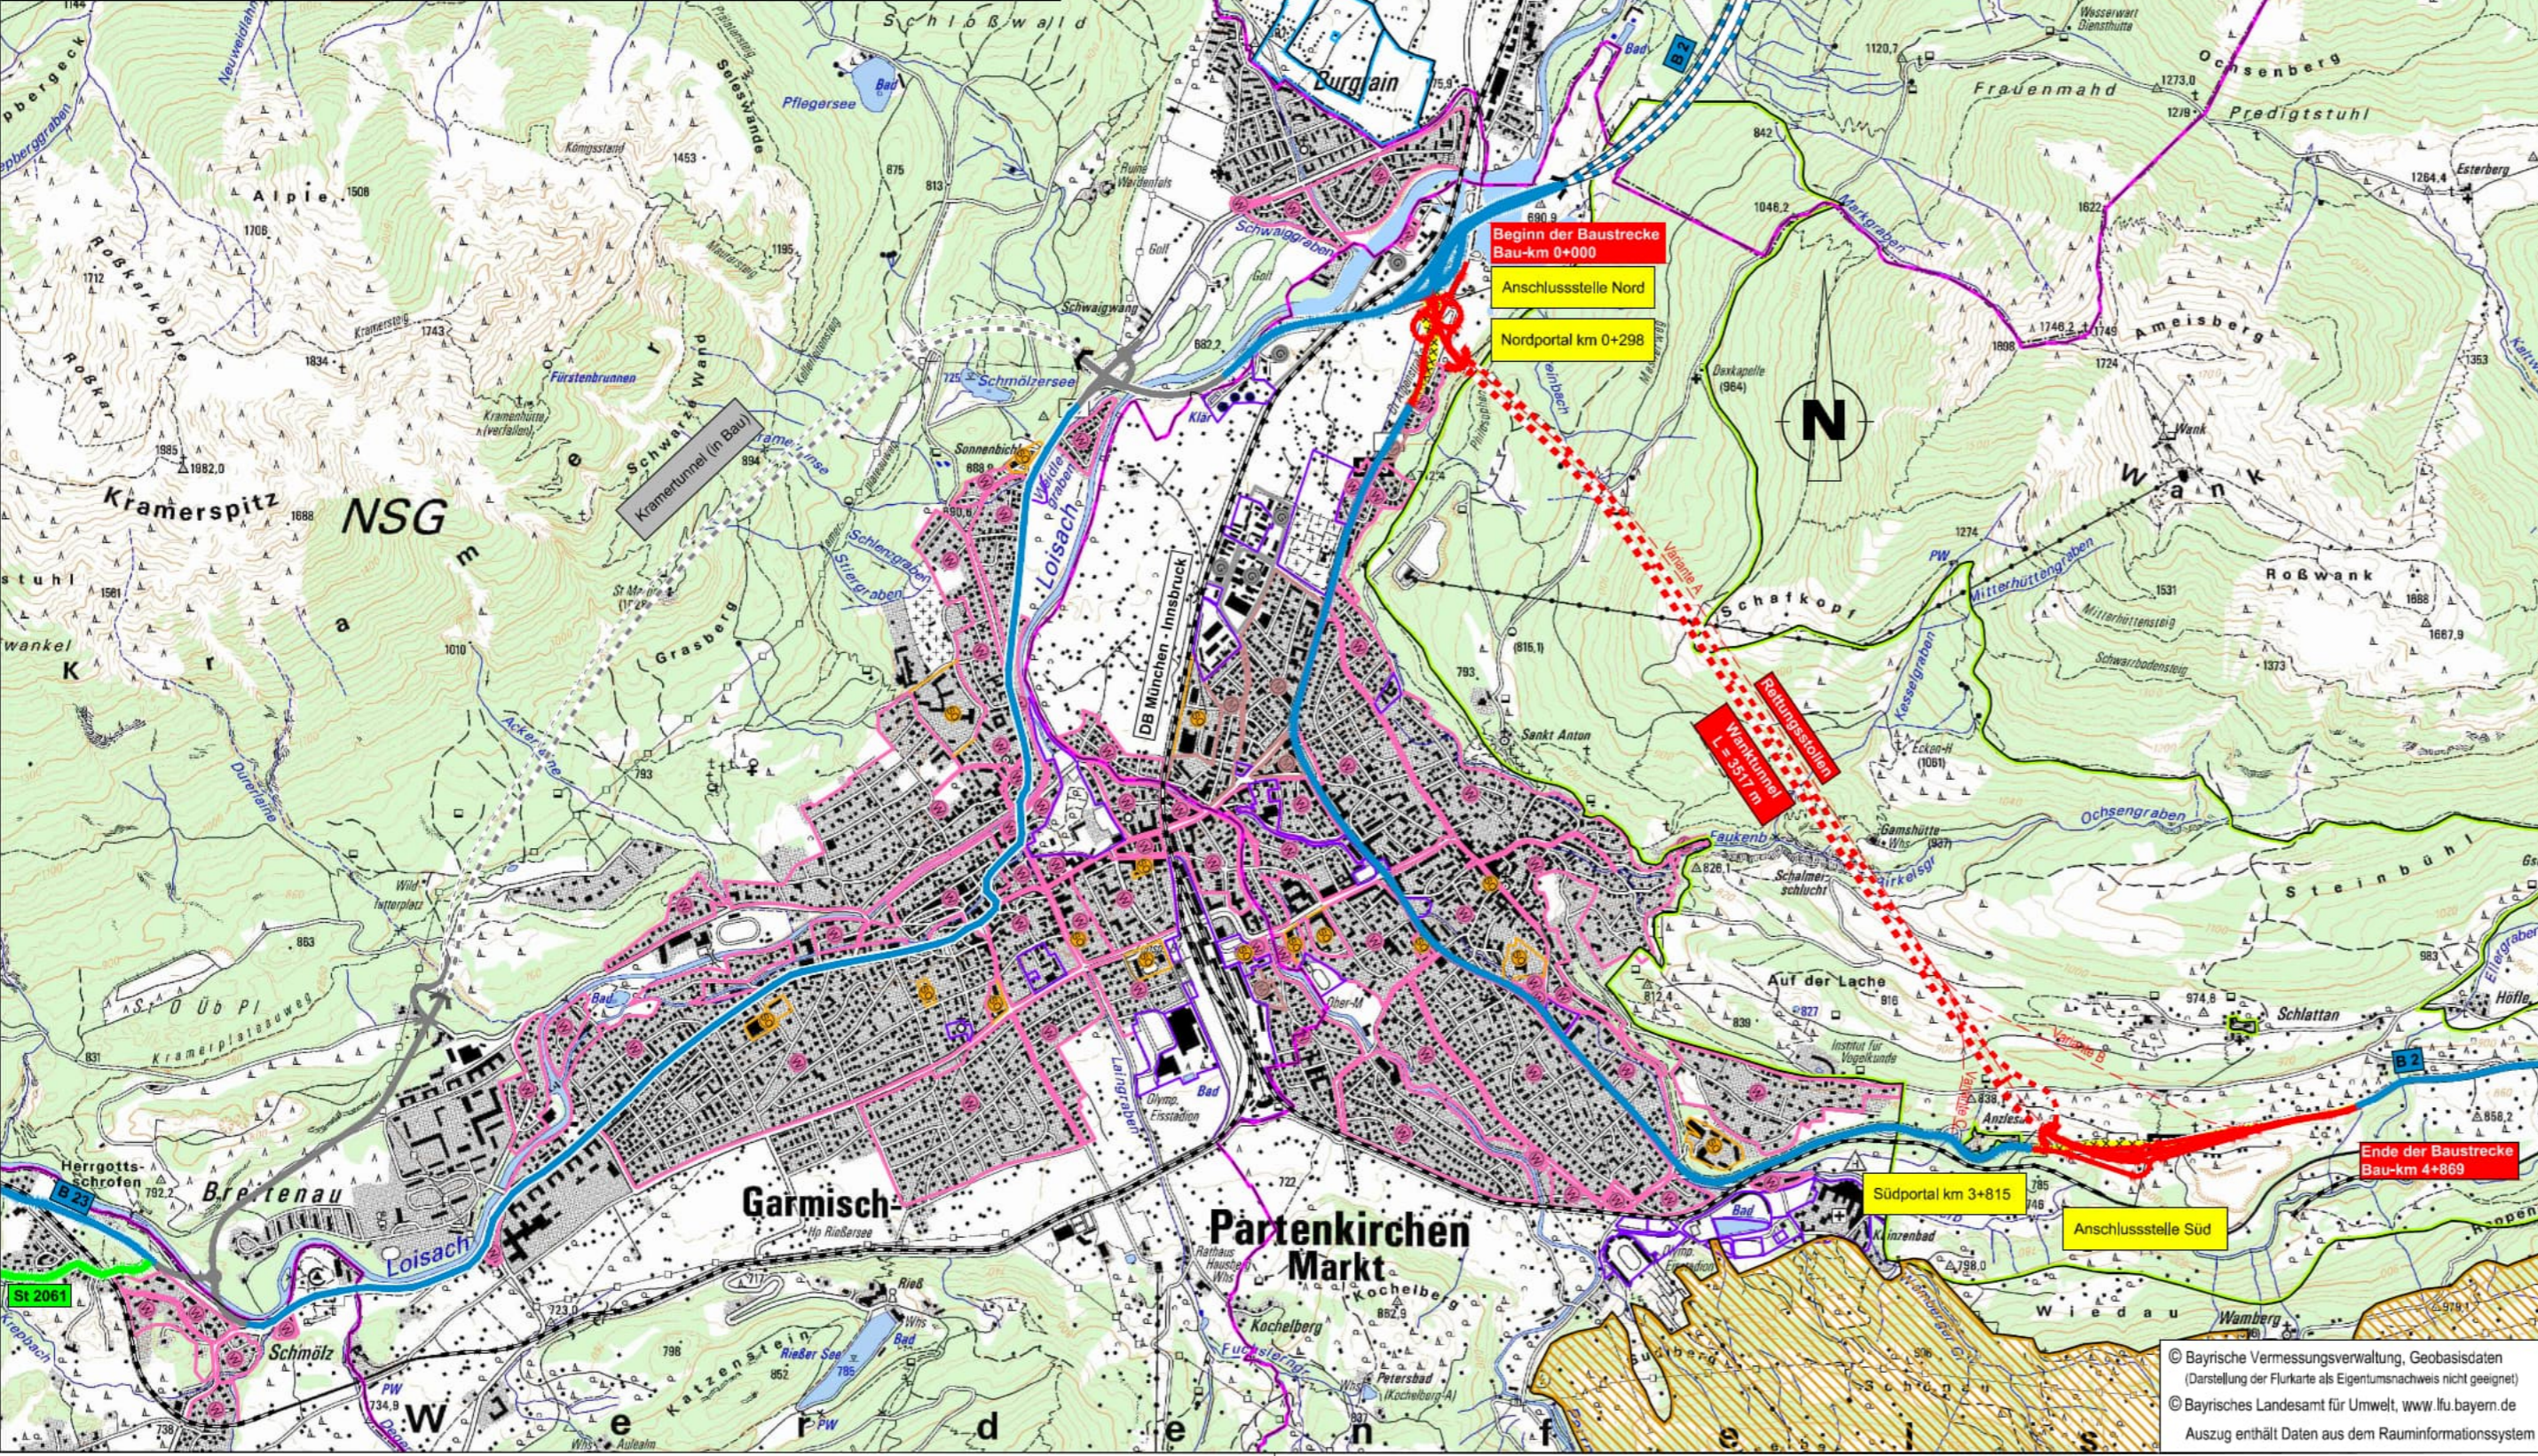


Zeichenerklärung

- Planung**
- Baumaßnahme
 - Tunnel
 - Varianten
- Verwaltung**
- Gemeinde- und Gemarkungsgrenze
- Straßennetz vorhanden**
- A 95 Bundesautobahn
 - B 2 Bundesstraße
 - St 2060 Staatsstraße
 - K 33 Kreisstraße
 - sonstige Straße
- Straßennetz in Bau**
- Baumaßnahme
 - Tunnel

M 1 : 25 000

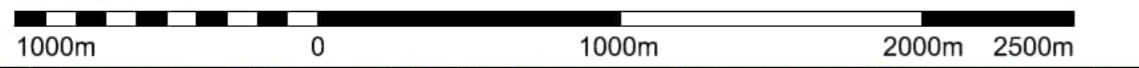

© 2022 I:\ATIBK Projects\IR25316_CAEI61_VP110DW\G\I\Entwurf\Uebersichtslageplan.dwg

- Schutzgebiete Natur, Landschaft, Wasser**
- FFH-Gebiet
 - Landschaftsschutzgebiet
 - Überschwemmungsgebiet
 - Wasserschutzzone
- Gebiete und Flächen**
- W Wohnbauflächen
 - M Gemischte Bauflächen
 - G Gewerbliche Bauflächen
 - SC Sonderbaufläche
 - Gemeinbedarf
- Sonstiges**
- Rückbaustrecke

Planer	Projektnr.: R253	
	Datum	Name
 ILF Consulting Engineers Austria GmbH Feldkreuzstraße 3 A-6063 Rum bei Innsbruck	bearbeitet:	10/21 Windisch
	gezeichnet:	10/21 Jud
	geprüft:	10/21 Windisch

Staatliches Bauamt Weilheim Münchener Straße 39 82362 Weilheim Tel.: 0881/990-0, Fax: 0881/990-1000, E-Mail: poststelle@stbawm.bayern.de	bearbeitet:	02/2022 Hüntelmann
	gezeichnet:	02/2022 Extern
	geprüft:	02/2022 Heiß
	PSP Nr.: B17S ABBA0017.00	
	Projekt: OU GAP mit Wanktunnel	

Nr.	Art der Änderung	Datum	Zeichen

VORENTWURF

Straßenbauverwaltung Freistaat Bayern Staatliches Bauamt Weilheim Straße / Abschn.-Nr. / Station: B 2 / Abschn. 255, Stat. 0,000 - Abschn. 230, Stat. 7,045 PROJIS-Nr.: 09 890645 00	Unterlage / Blatt-Nr.: 3.1 / 1 Übersichtslageplan Maßstab: 1:25 000
--	---

B 2 München-Mittenwald
 Verlegung östlich Garmisch-Partenkirchen
 mit Wanktunnel
 Bau-km 0+000 bis Bau-km 4+869

aufgestellt:
 Staatliches Bauamt Weilheim

 Scheckinger, Ltd. Baudirektor
 Weilheim, den 28.03.2022

© Bayerische Vermessungsverwaltung, Geobasisdaten
 (Darstellung der Flurkarte als Eigentumsnachweis nicht geeignet)
 © Bayerisches Landesamt für Umwelt, www.lfu.bayern.de
 Auszug enthält Daten aus dem Rauminformationssystem

0,18m²