



P:\2015\15-06-03-planung\05-04\Plan\05-04-01\Grundriss\000727_02_G-LA-10_200726.pdf
 P:\2015\15-06-03-planung\05-04\Plan\05-04-01\Grundriss\000727_02_G-LA-10_200726.dwg

 

Erwerb Flnr 930 zur Arrondierung der Kompensationsfläche des Grundstücks Flnr 928 der Gemarkung Dießen, ca. 1800 m westlich der Ammerbrücke

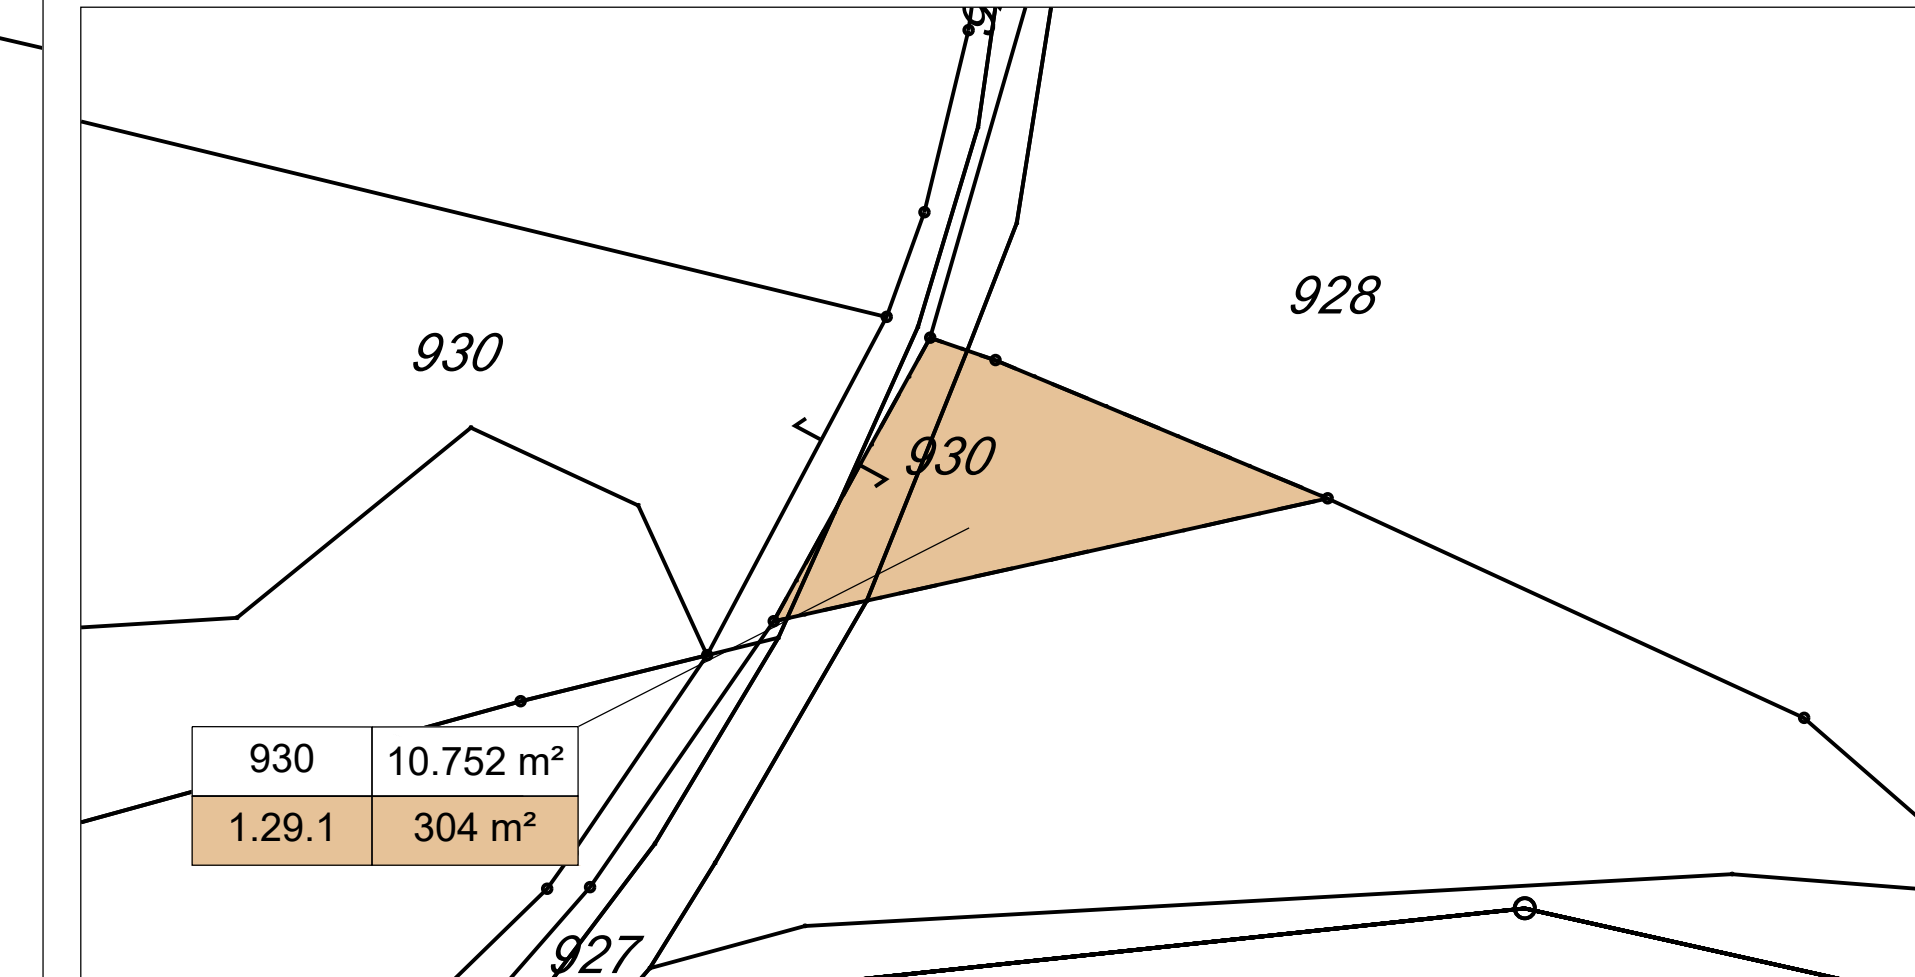

Zeichenerklärung:

	zu erwerbende Fläche
	vorübergehend in Anspruch zu nehmende Fläche
	Flurstück / Größe des Flurstückes
	Fl. Nr. im Grundverzeichnisse / Größe der Teilfläche — 2 Nr. des Grundverzeichnisses — 34 Fl. Nr. des betroffenen Flurstückes — 1 Teilfläche eines Flurstückes
	Flurstücksgrenze
	Flurstücksnummer
	Behelfsumfahrung

Planverfasser: SCHÖENBERG INGENIEURE Büchsenstr. 15, 80666 München T +49 89 547370-0, F +49 89 547370-20 info@schoenberg.de, www.schoenberg.de	Datum	Zeichen	
	bearbeitet:	28.07.2020	So
	gezeichnet:	28.07.2020	So
	geprüft: München, den		

Staatliches Bauamt Weilheim Münchener Straße 39 82362 Weilheim Tel: 0881990-0, Fax: 0881990-1000, E-Mail: poststelle@stbawm.bayern.de	bearbeitet: gezeichnet: geprüft: PSP Nr.: Projekt: St 2056 Erneuerung/Ammerbrücke/Fischer
---	---

Nr.	Art der Änderung	Datum	Zeichen

FESTSTELLUNGSENTWURF

Straßenbauverwaltung Freistaat Bayern Staatliches Bauamt Weilheim Straße / Abschn.-Nr. / Station: St 2056 / 240 / 2.550 - 3.170 PROJUS-Nr.:	Unterlage / Blatt-Nr.: 10 / 1 Grundverwaltungsplan Maßstab: 1 : 500
---	--

St 2056 Dießen am Ammersee -(Pähl)
 Erneuerung Brücke St 2056 über die Ammer (westlich Fischen)
 Bau-km 0+000 - 0+620.124

aufgestellt:
 Weilheim, den 01.02.2021

 Schöenberg, Ltd. Baudirektor
 Staatliches Bauamt Weilheim