



Übersichtslageplan M 1:2000



Freianlagen M 1:500

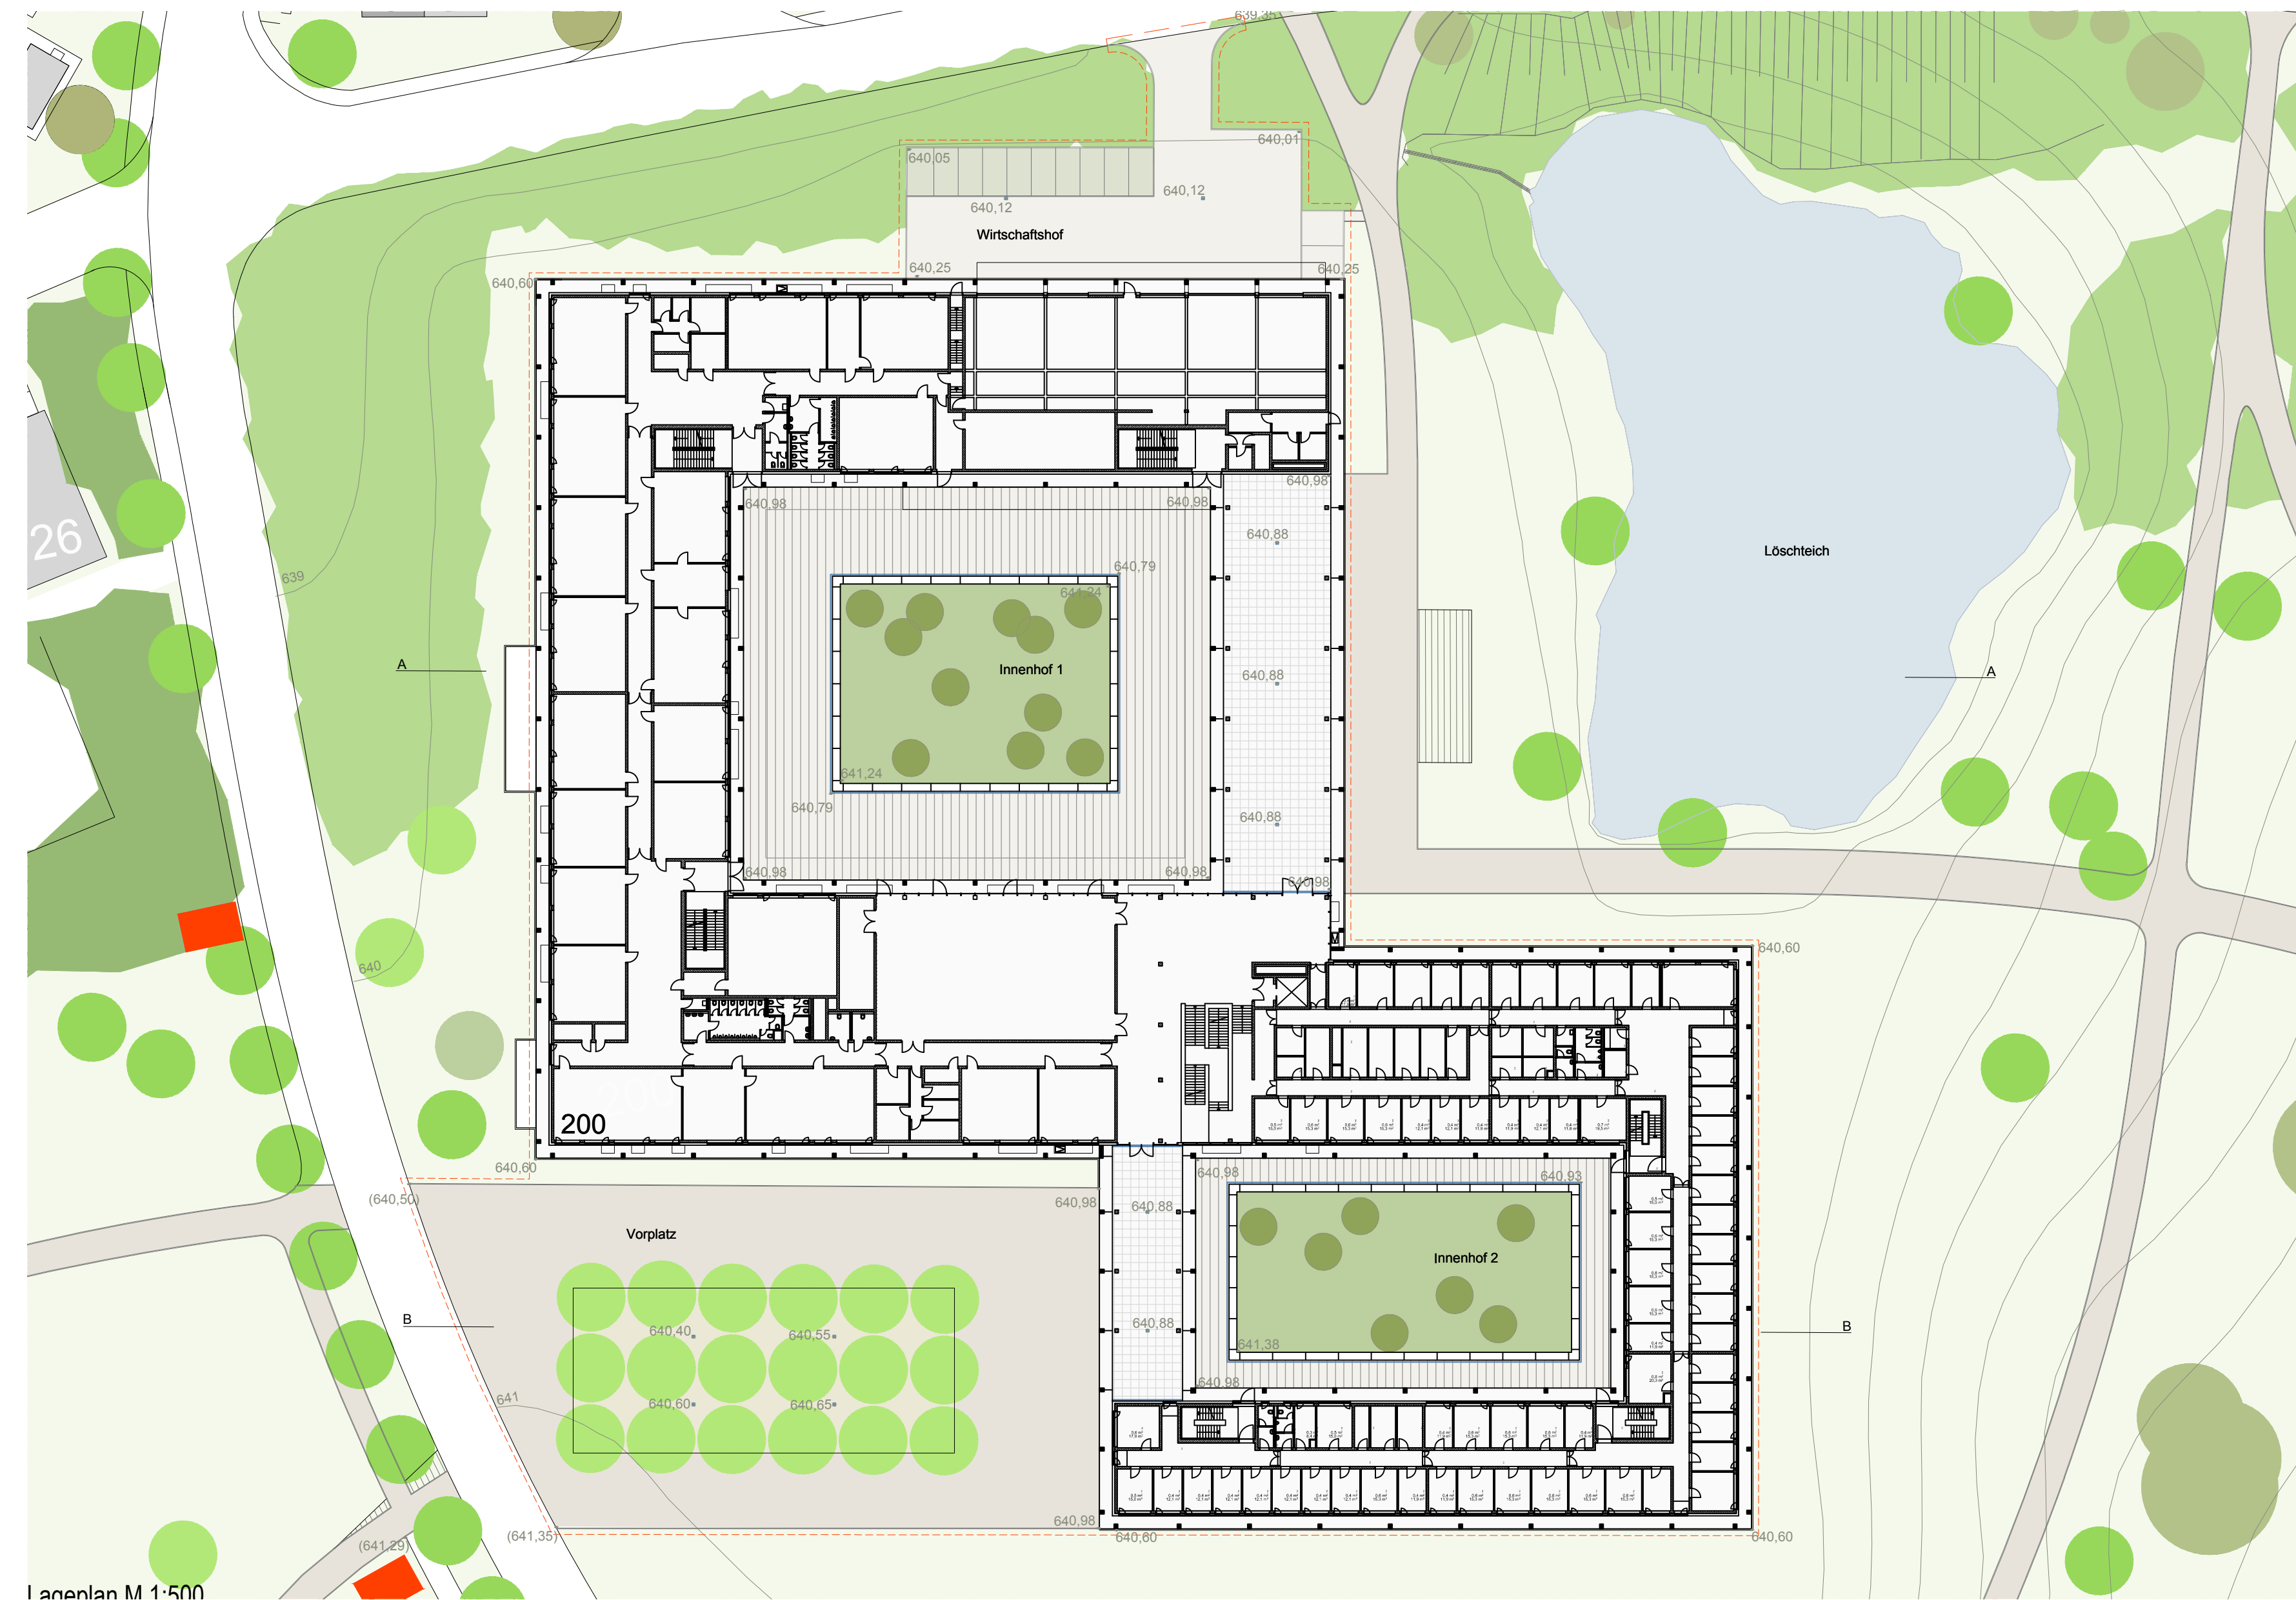

Schnitt A M 1:200

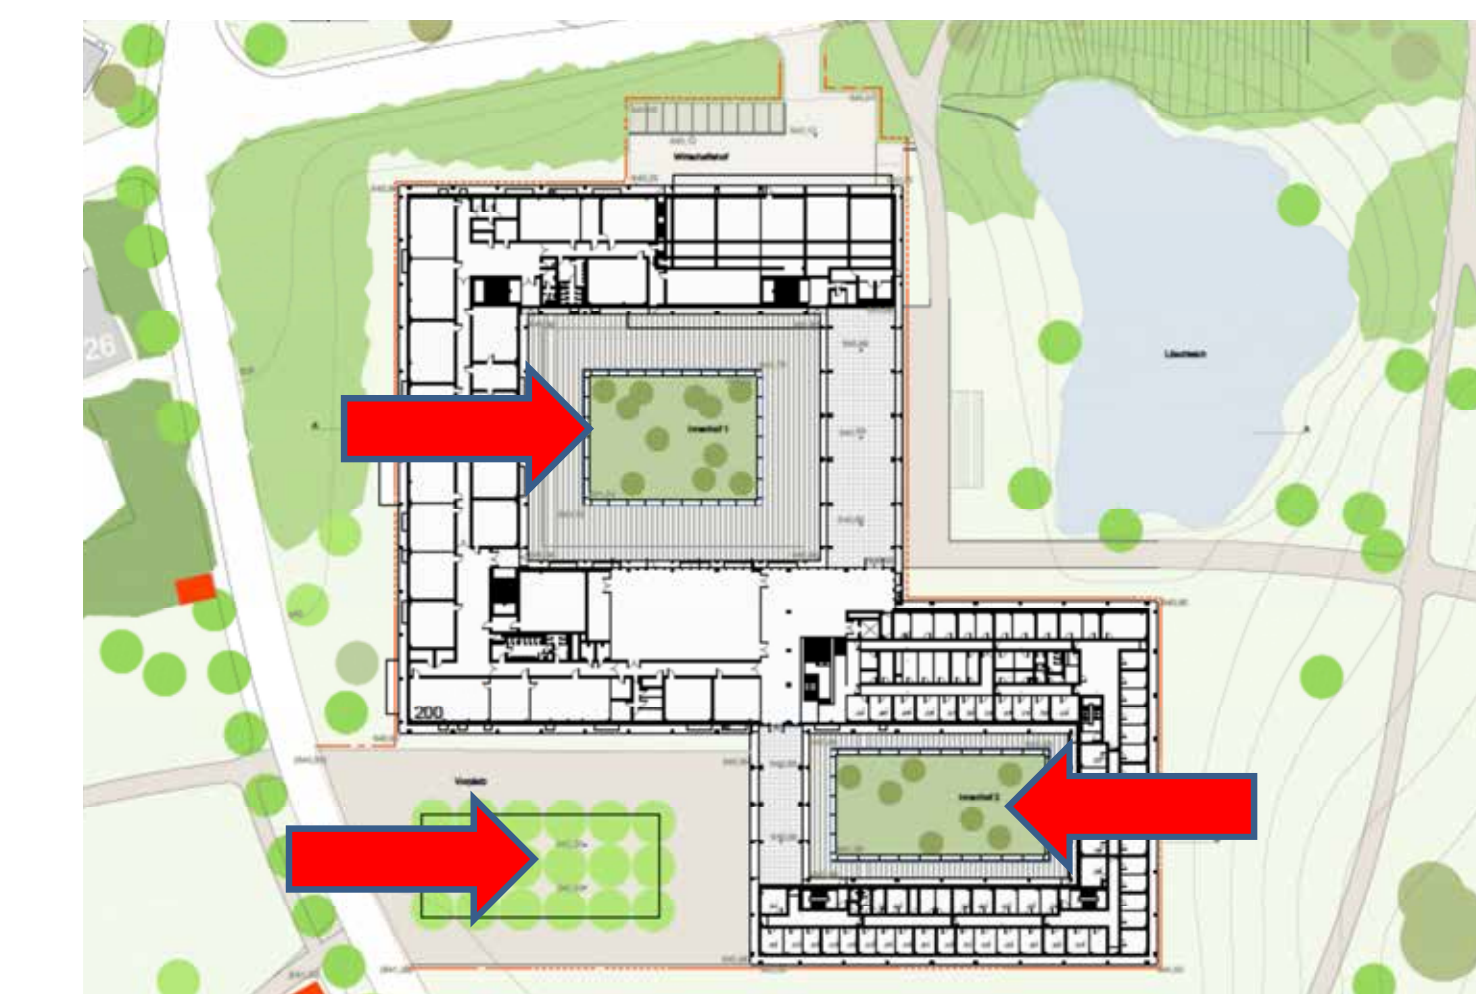

Übersicht möglicher Standorte o.M.





Schnitt B M 1:200




LAGEPLAN UND AUSSENANLAGEN


**KUNST AM BAU**  
 Auslobung eines 2-phasigen, anonymen  
 Kunst-am-Bau-Wettbewerbs (2 Standorte)  
 zu dem Bauvorhaben  
**Neubau des Lehrsaal- und Dienstgebüdes Geb. 200**  
 Gestaltung im Foyer (Treppenhaus) sowie im Freibereich des Ge-  
 bäudes in der General Fellegibel-Kaserne in Pöcking

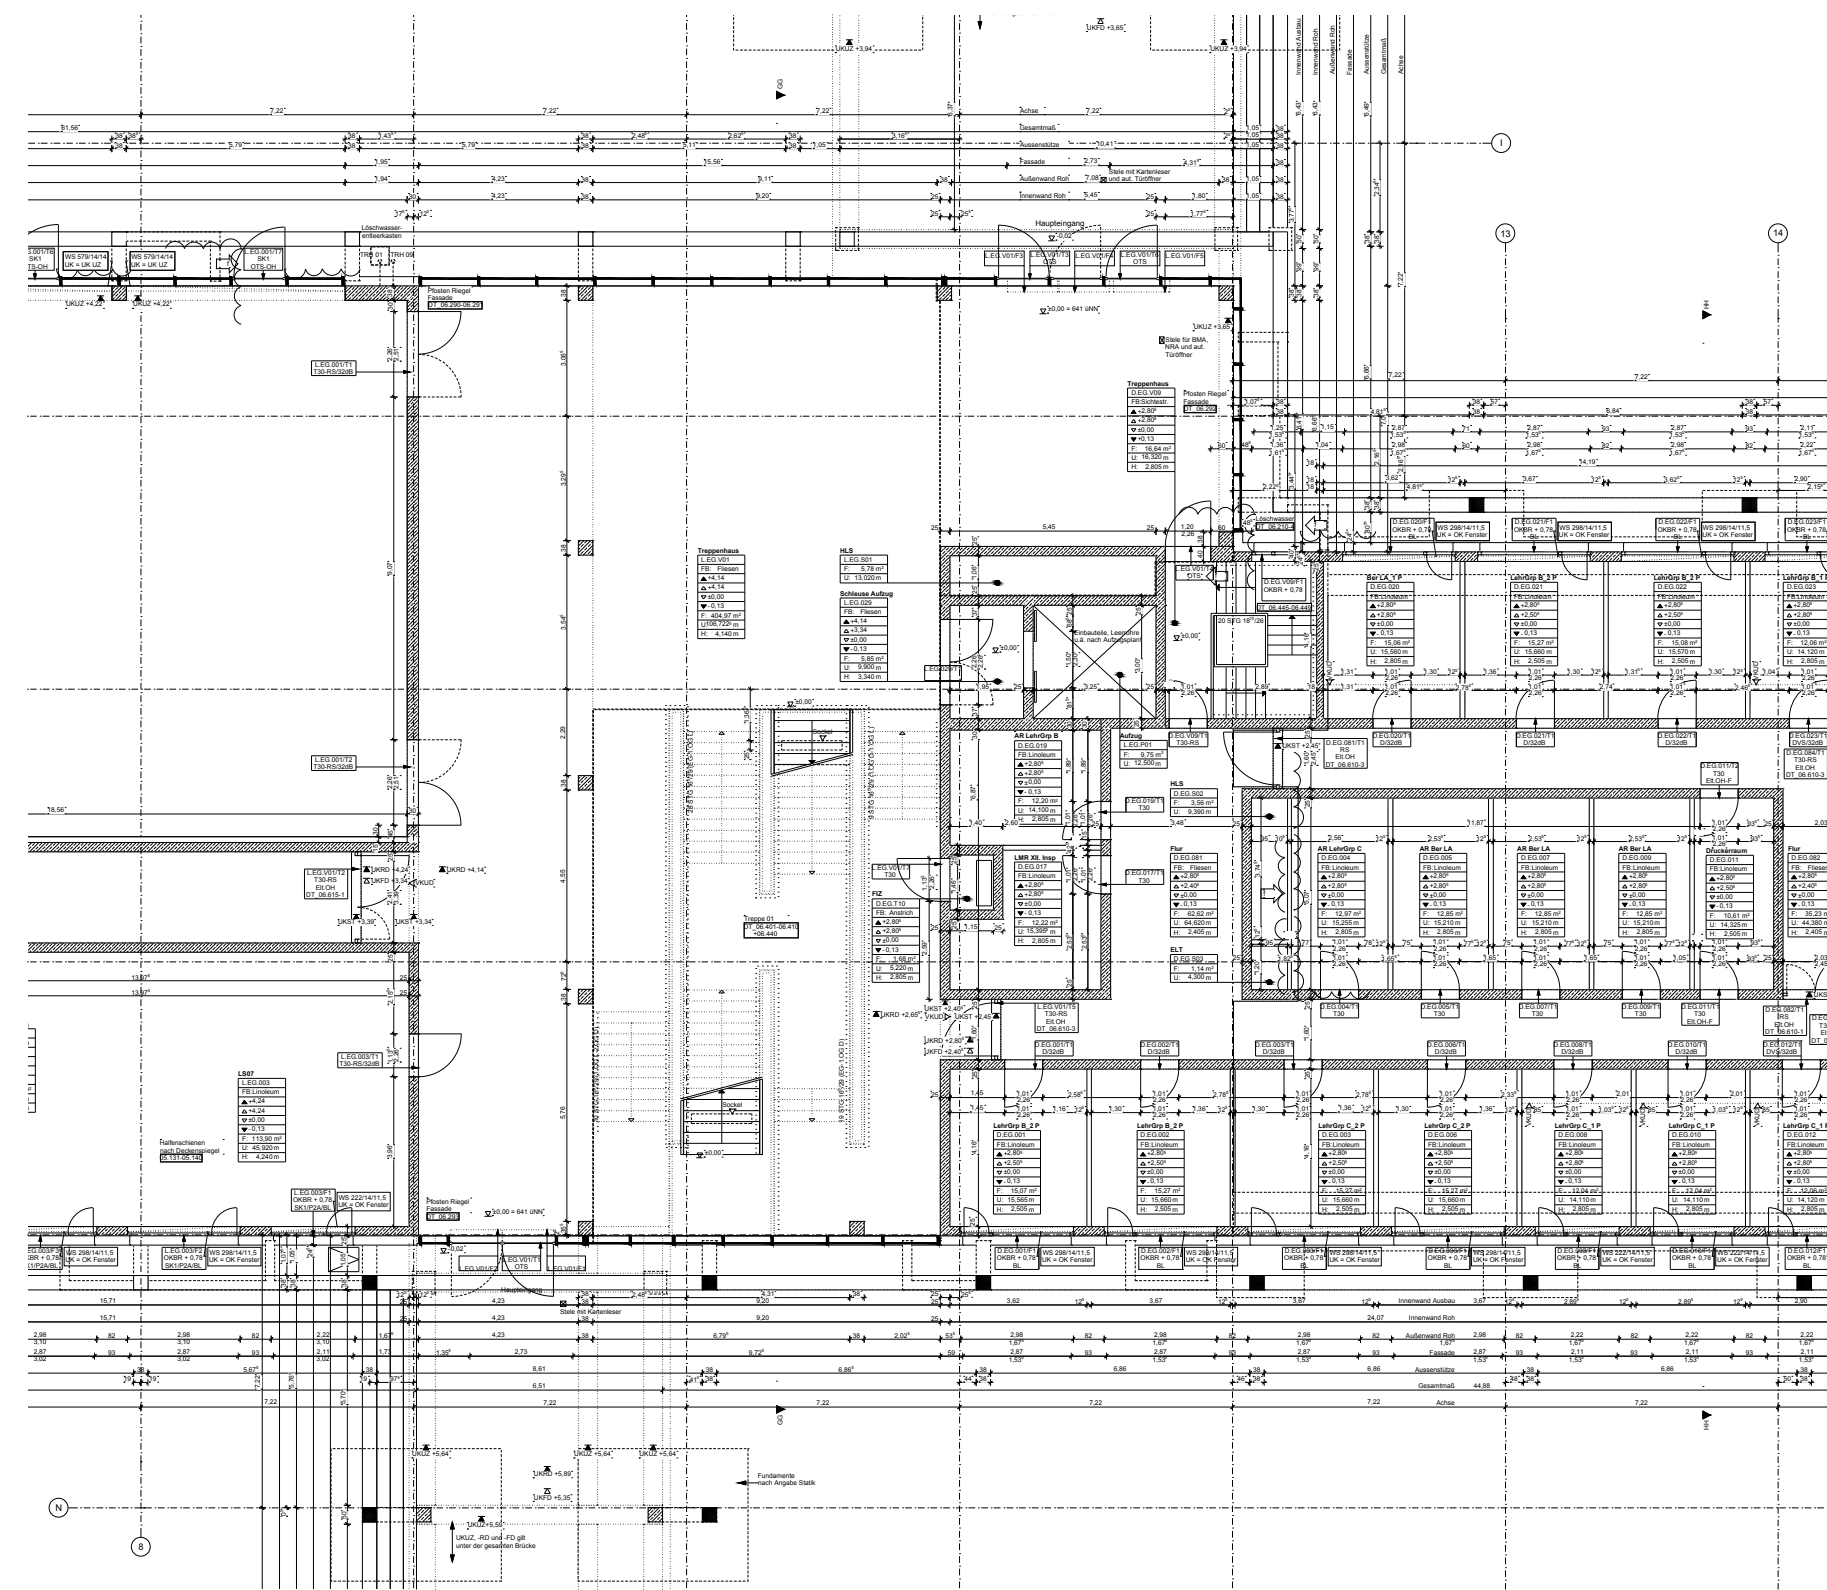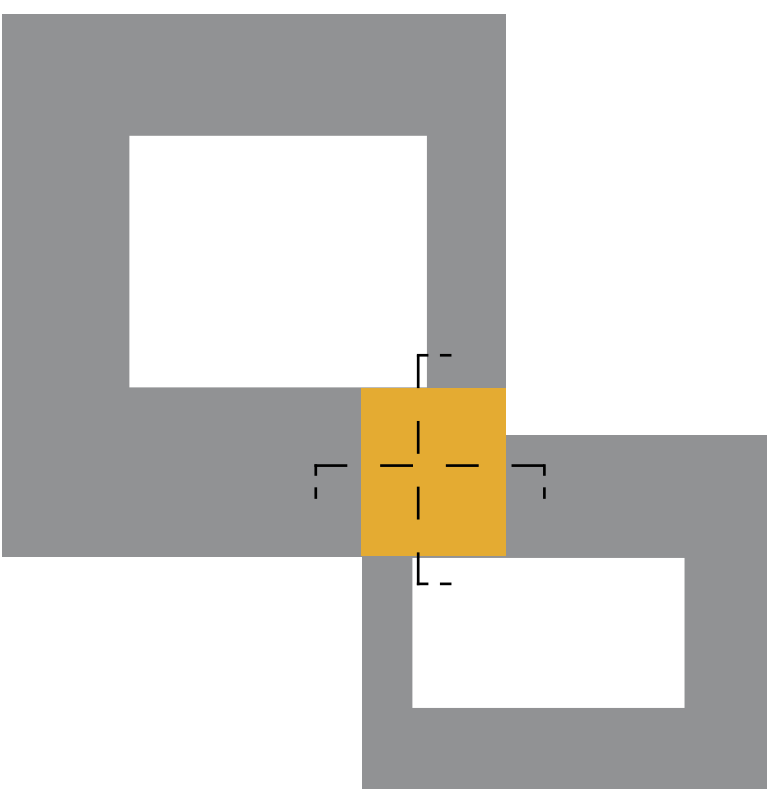


Grundriss EG M 1:200

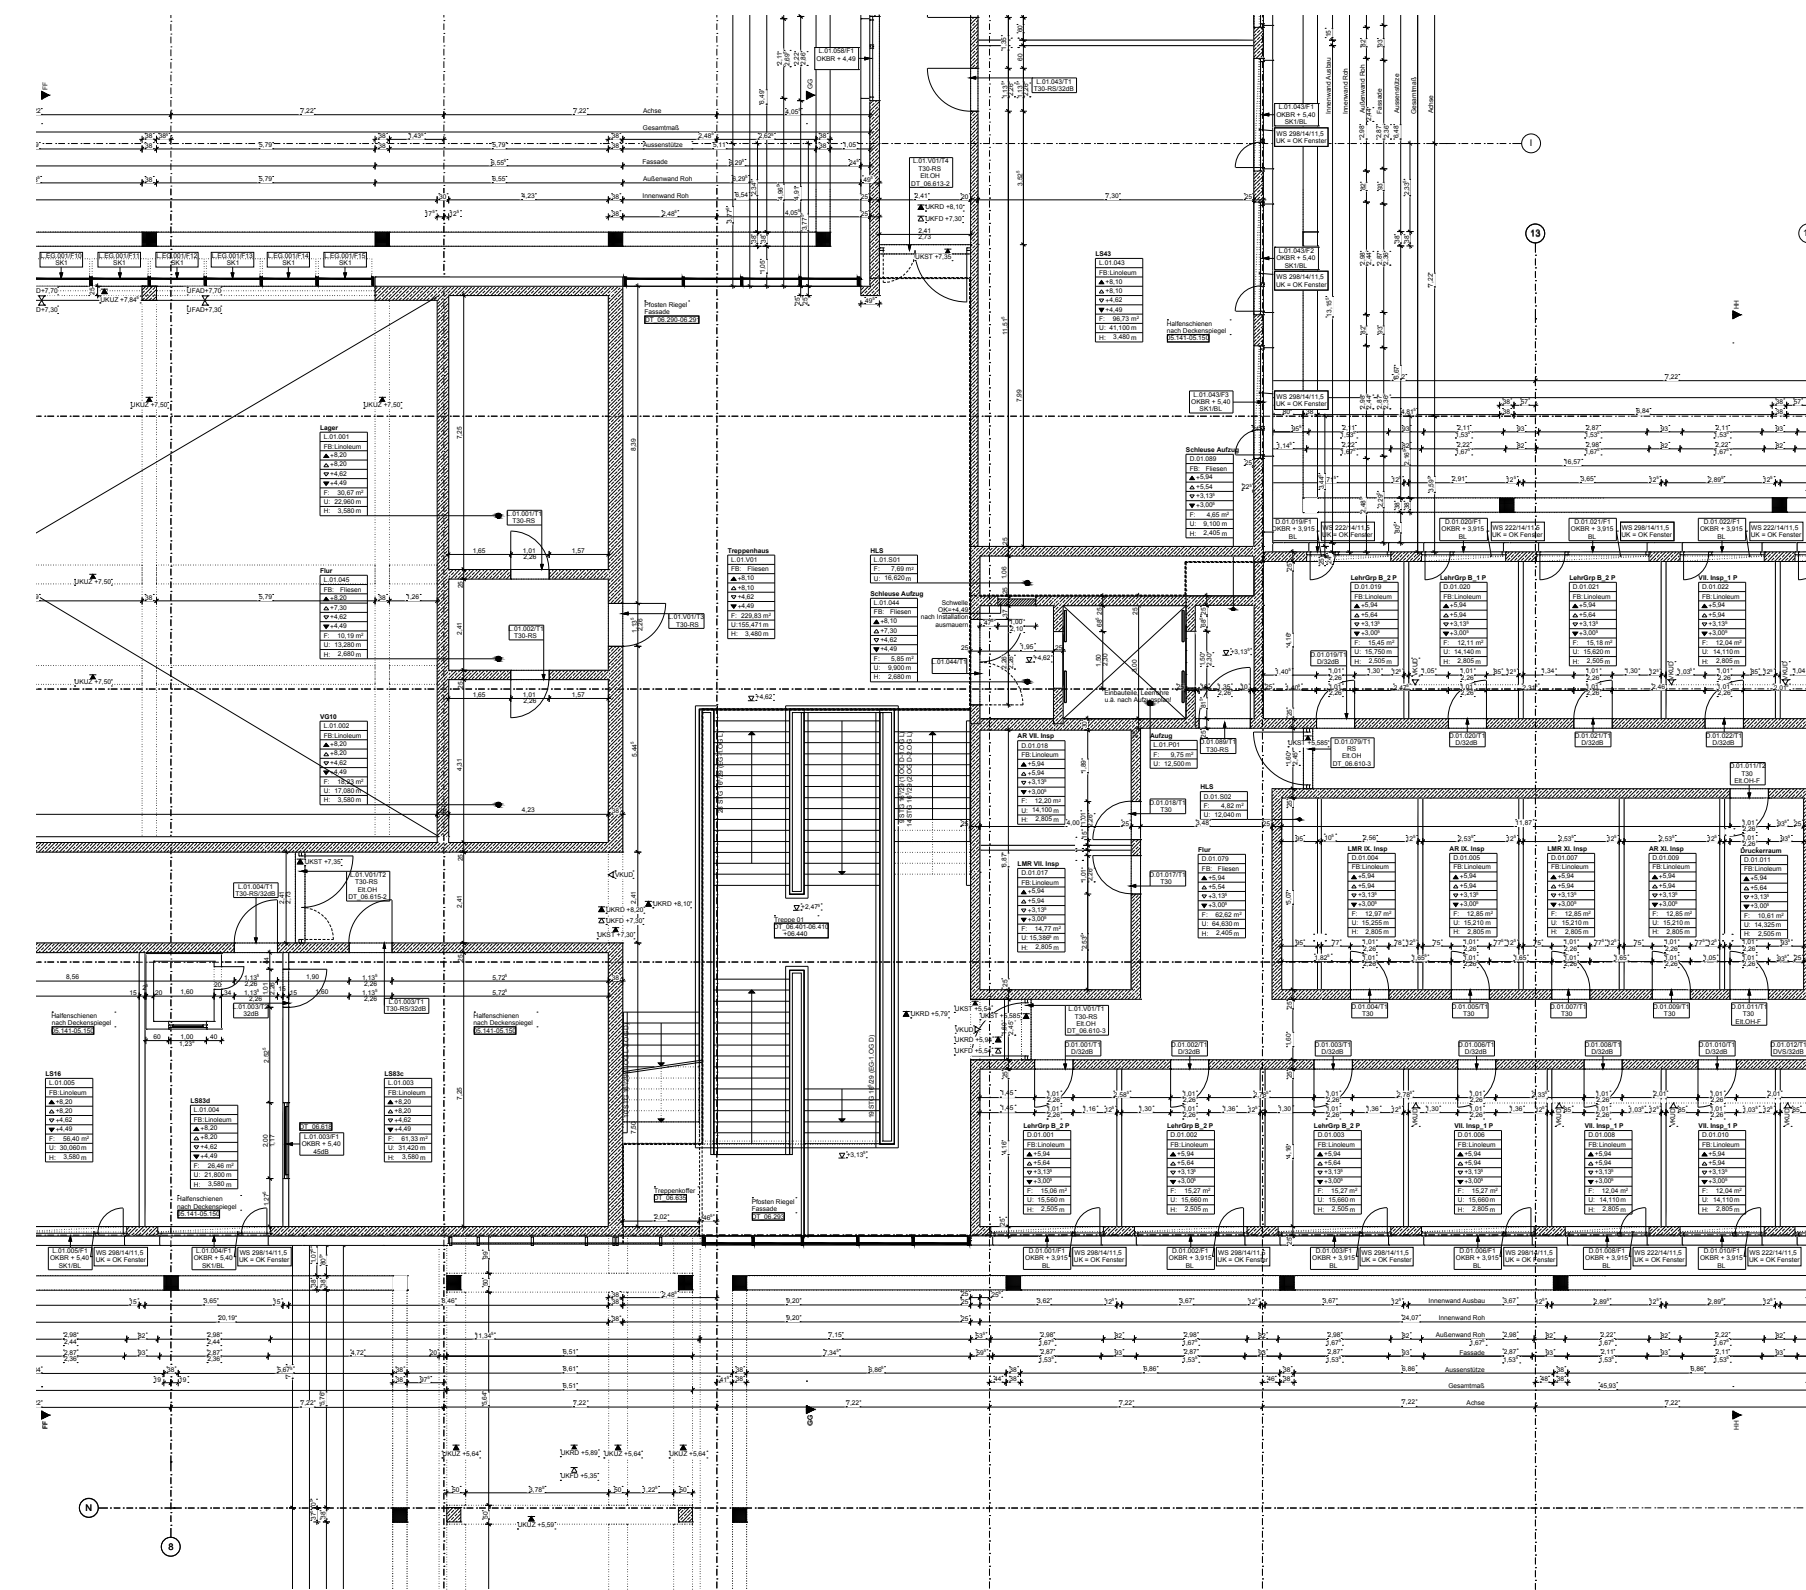


Grundriss 1. OG M 1:200

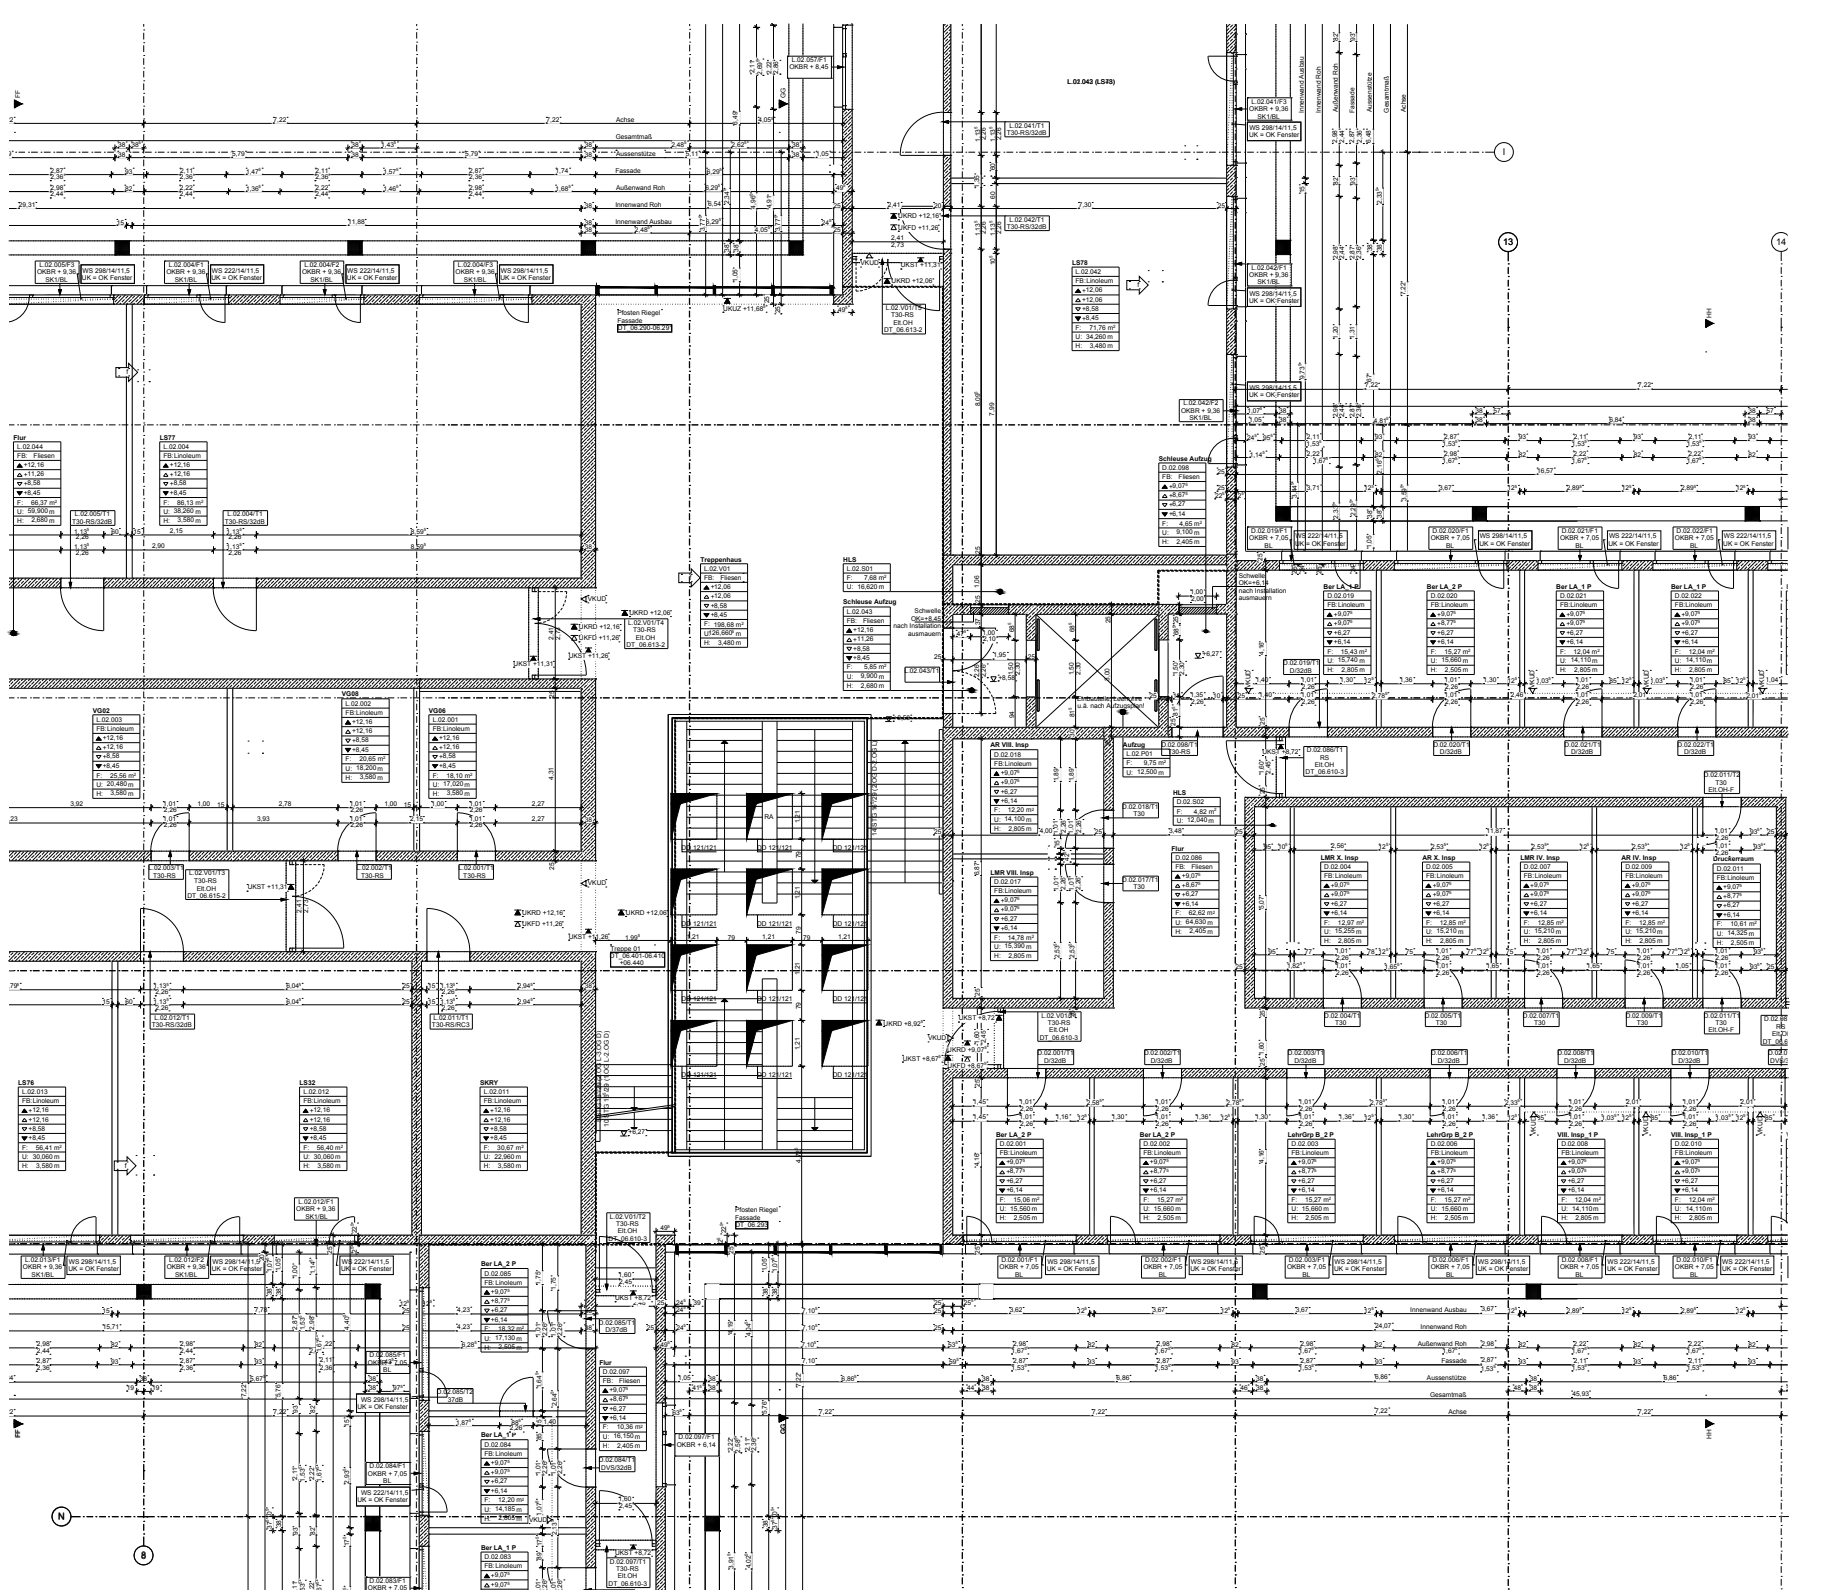


Grundriss 2. OG M 1:200

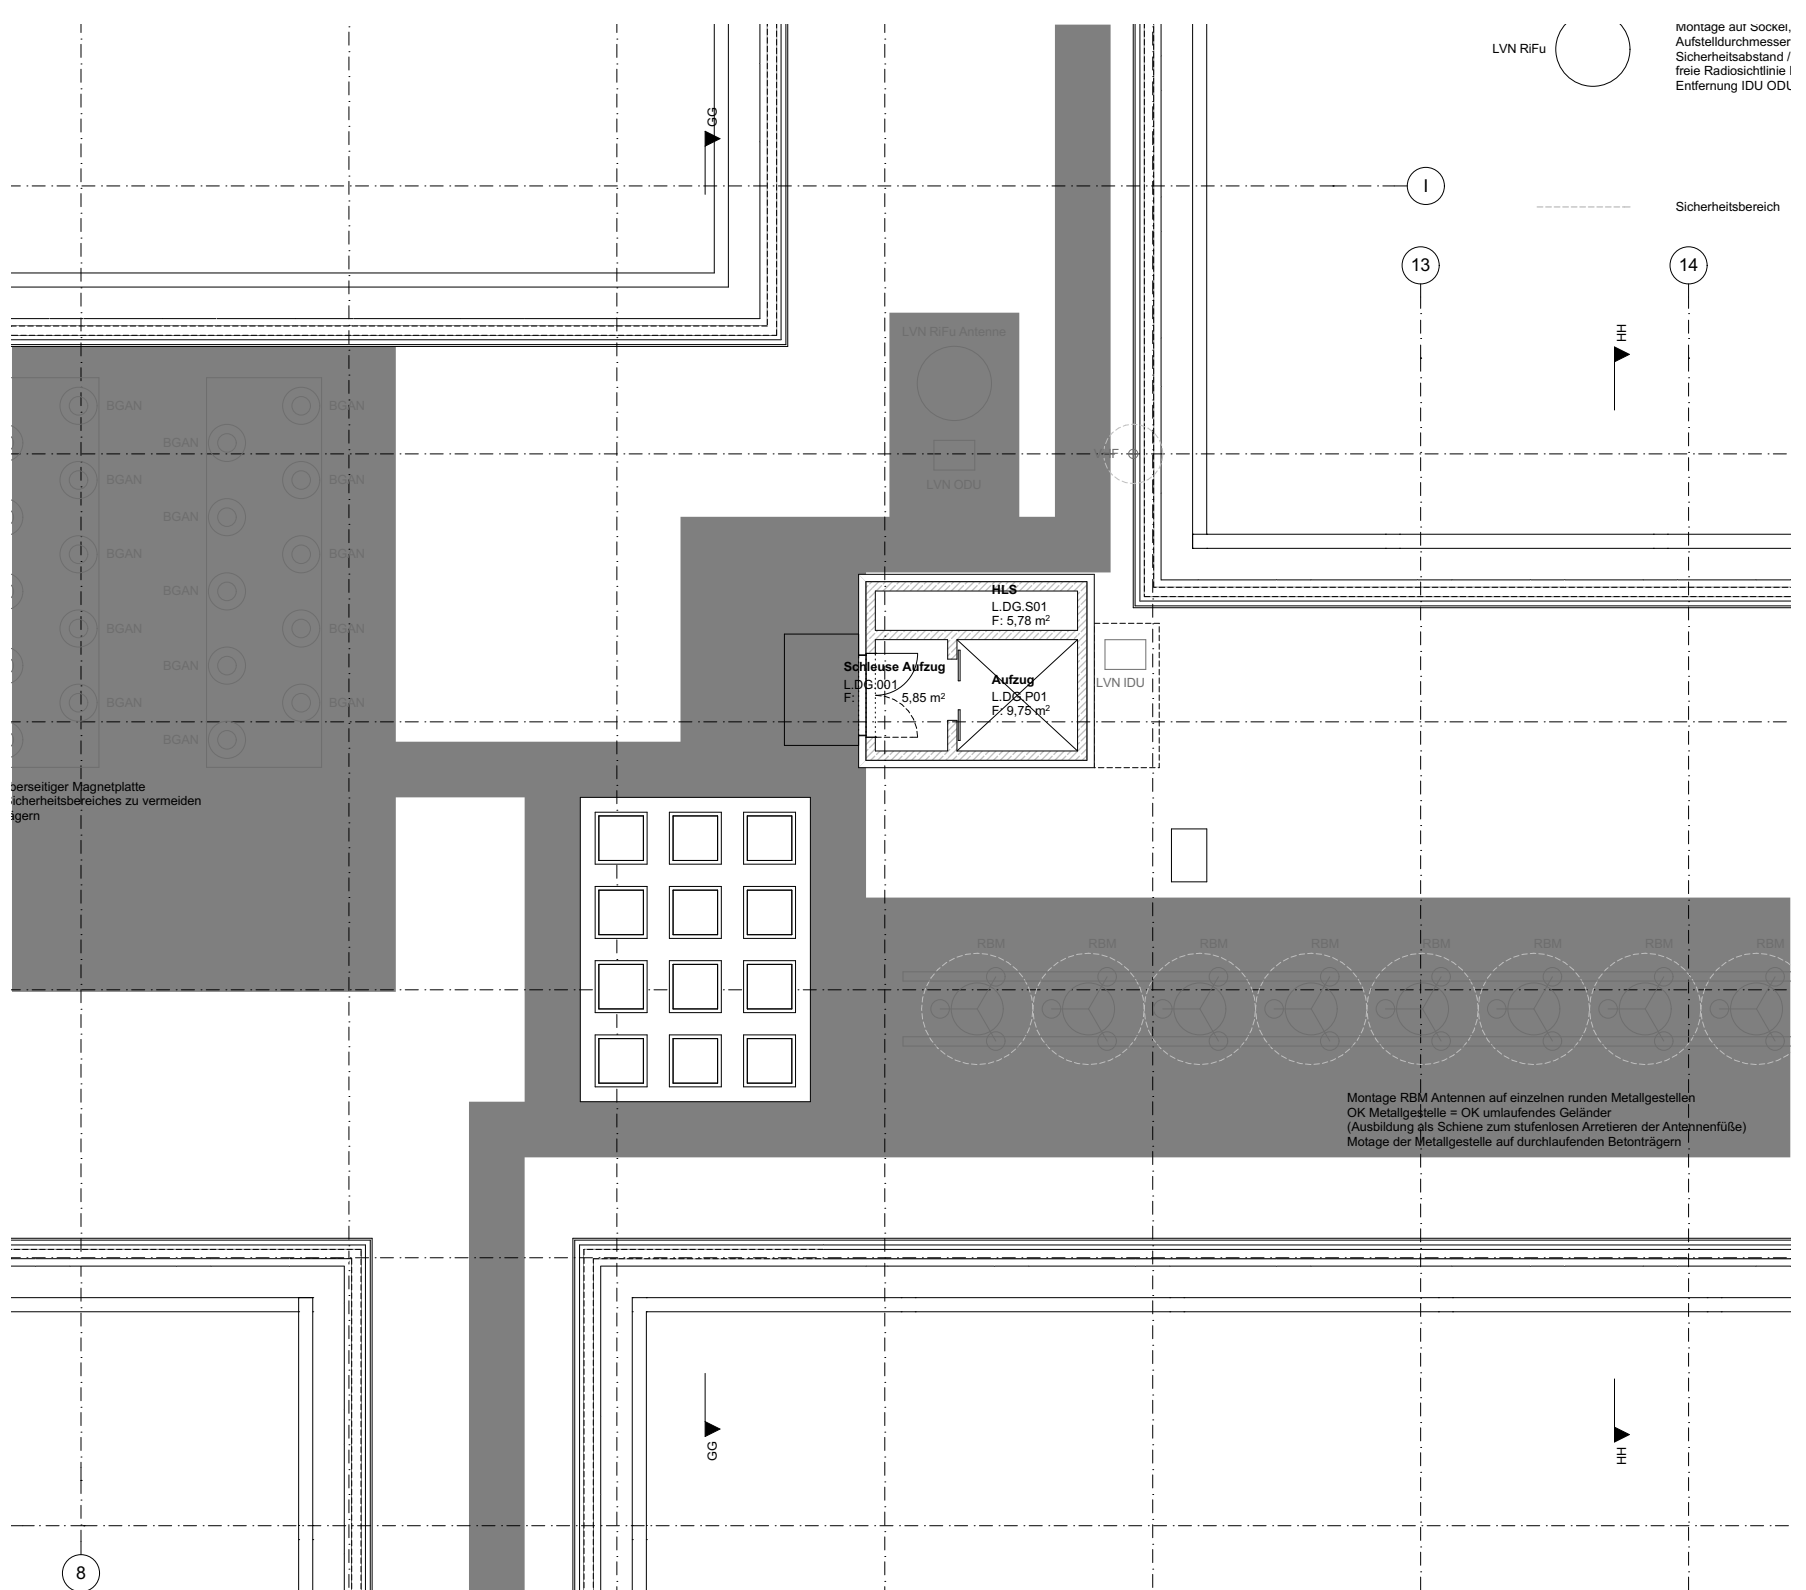


Dachaufsicht M 1:200

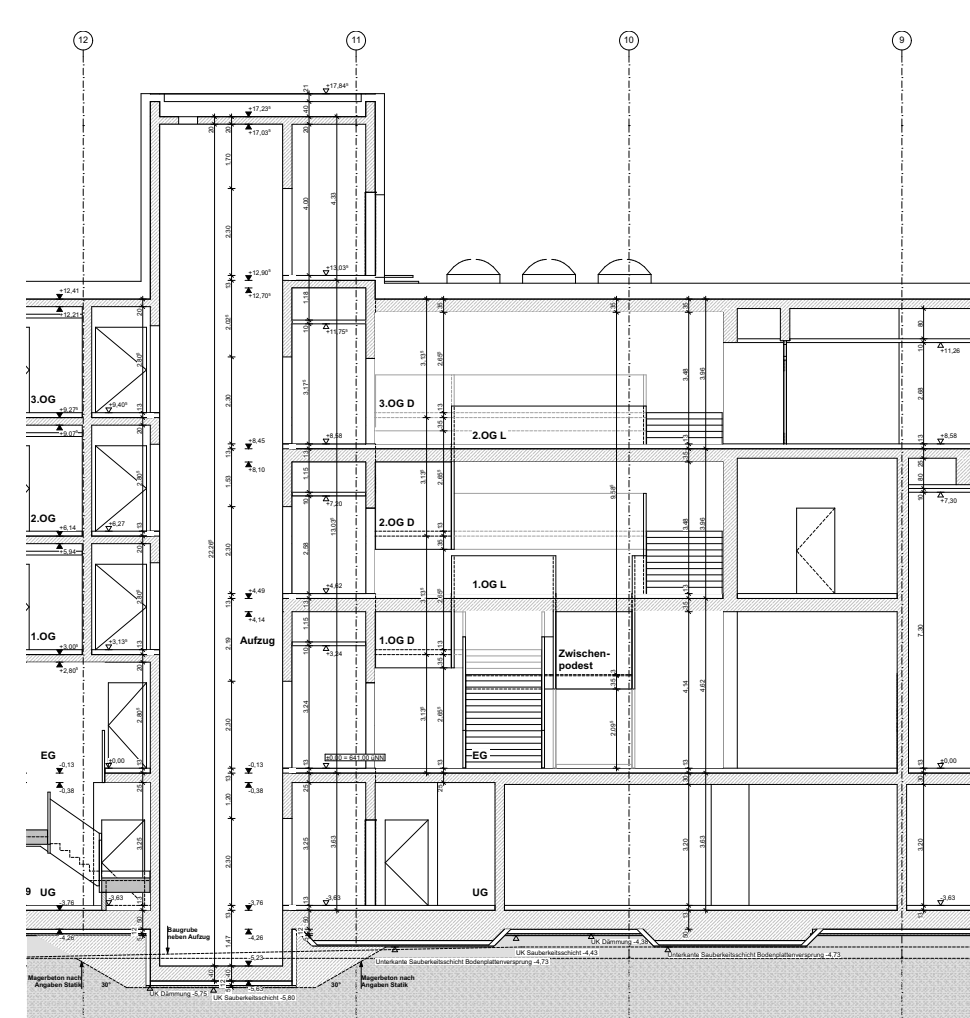

Querschnitt Treppe M 1:200

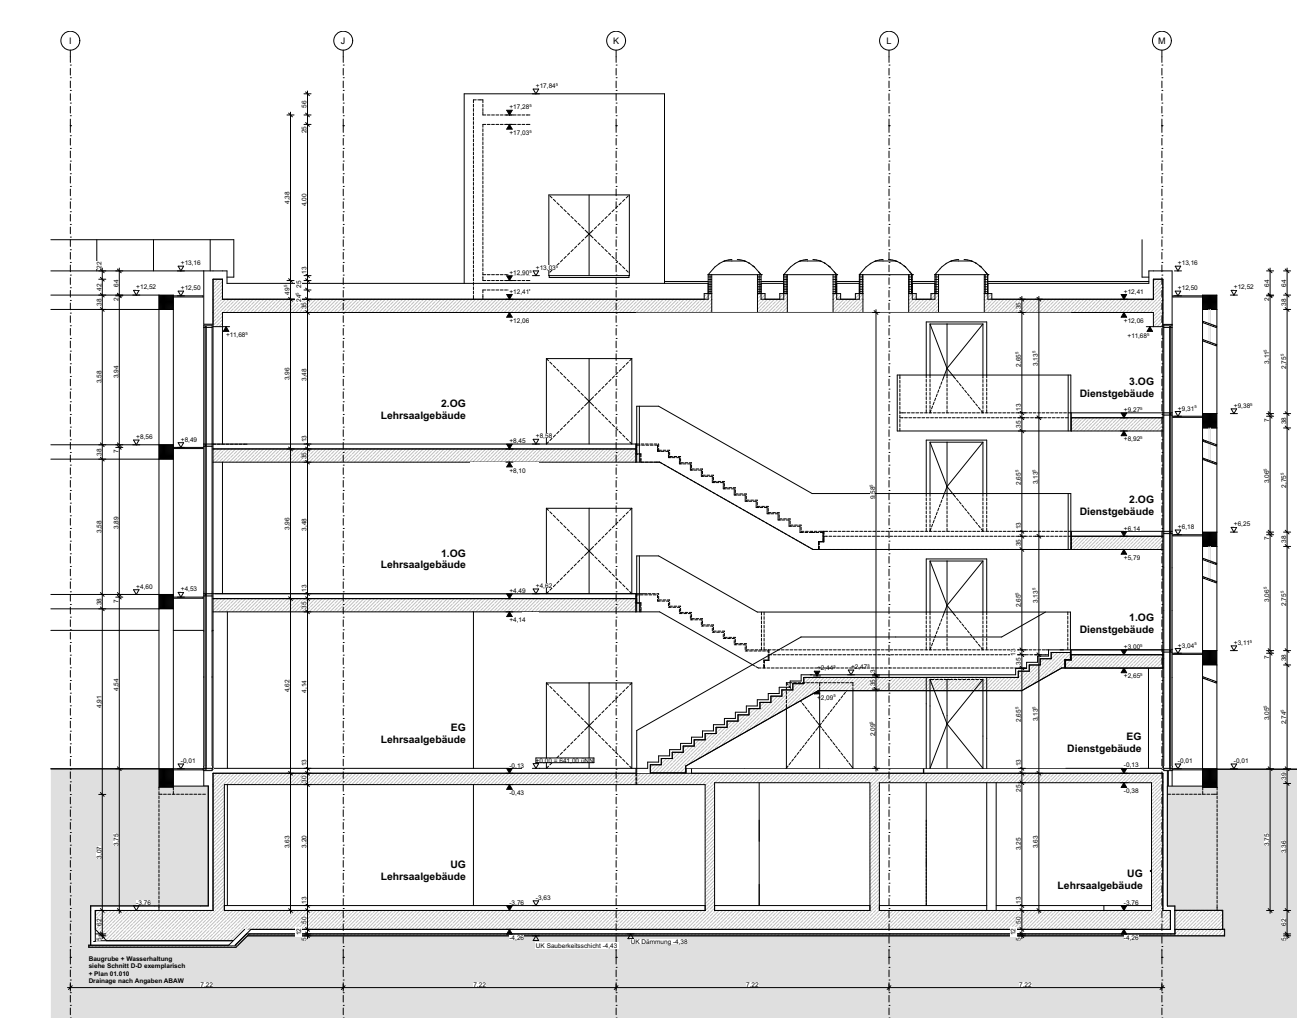

Längsschnitt Treppe M 1:200

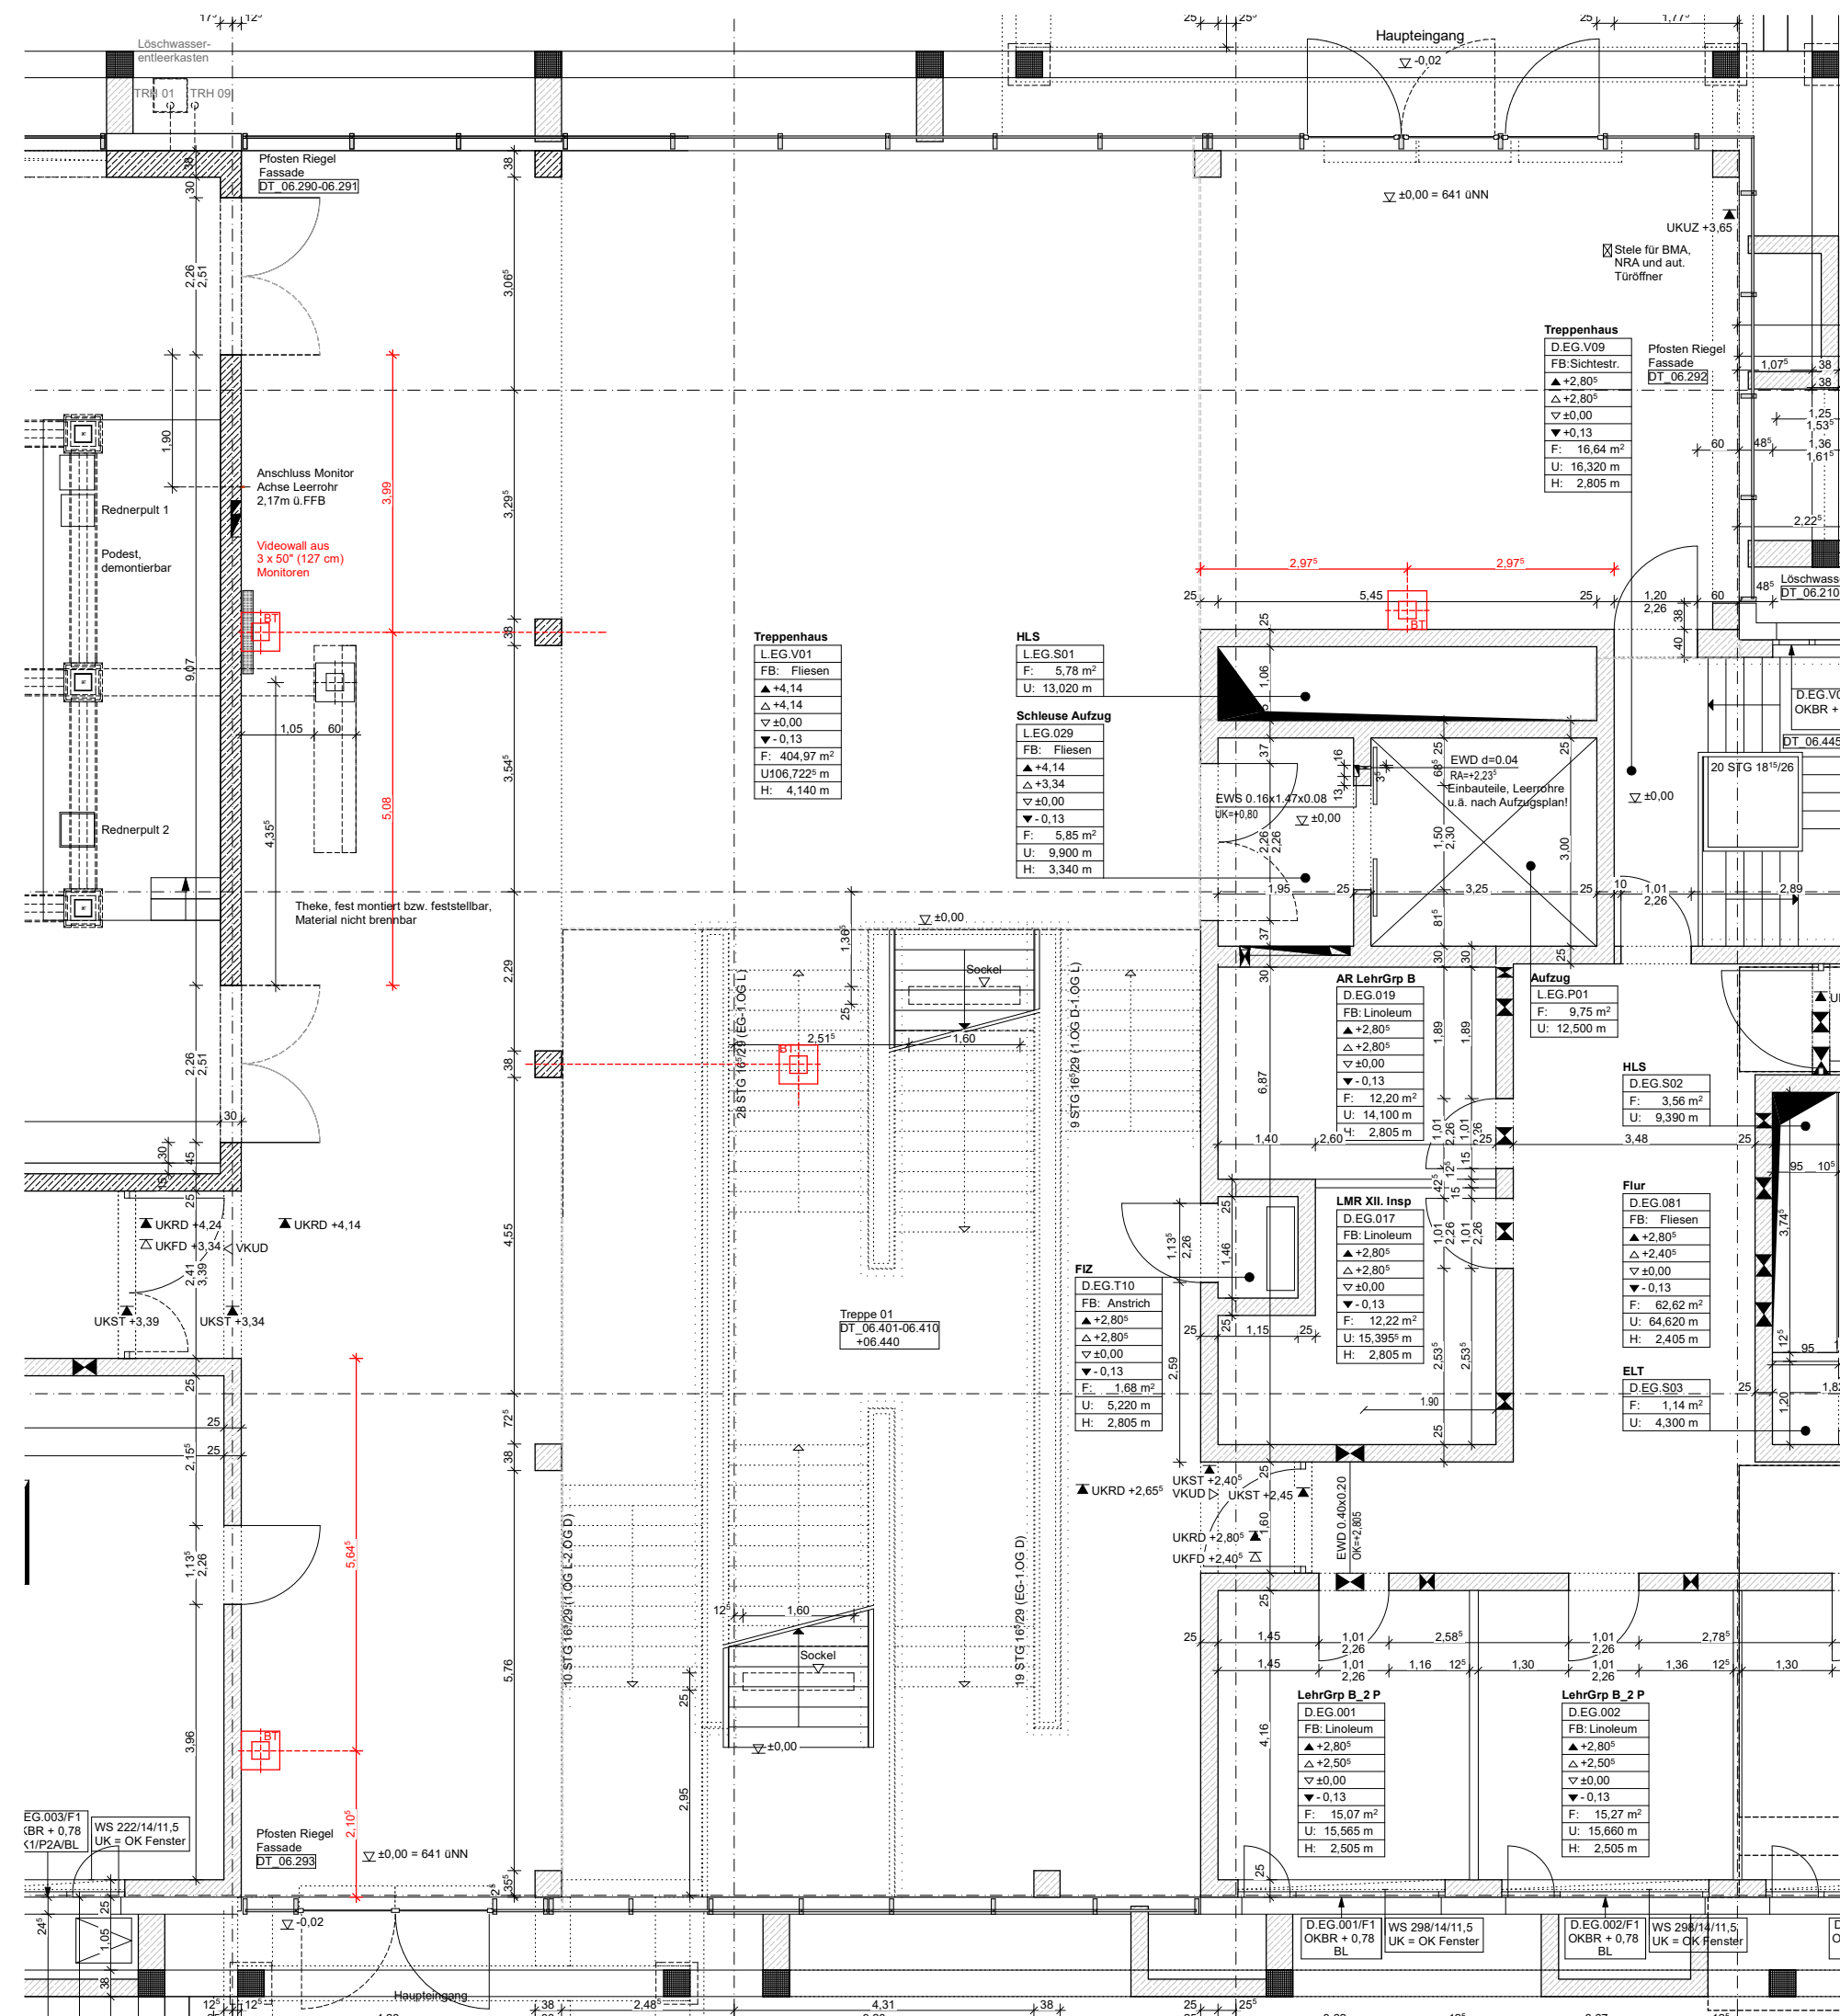

Grundriss EG Elektro Bodentank o.M.



GRUNDRISS UND SCHNITTE

**KUNST AM BAU**  
 Auslobung eines 2-phasigen, anonymen  
 Kunst-am-Bau-Wettbewerbs (2 Standorte)  
 zu dem Bauvorhaben  
**Neubau des Lehrsaal- und Dienstgebüdes Geb. 200**  
 Gestaltung im Foyer (Treppenhaus) sowie im Freibereich des Ge-  
 bäudes in der General Felgiebel-Kaserne in Pöcking





Hofansicht Ost Lehrsaaalgebäude M 1:200




Hofansicht Süd Lehrsaaalgebäude M 1:200




Hofansicht Nord Lehrsaaalgebäude M 1:200

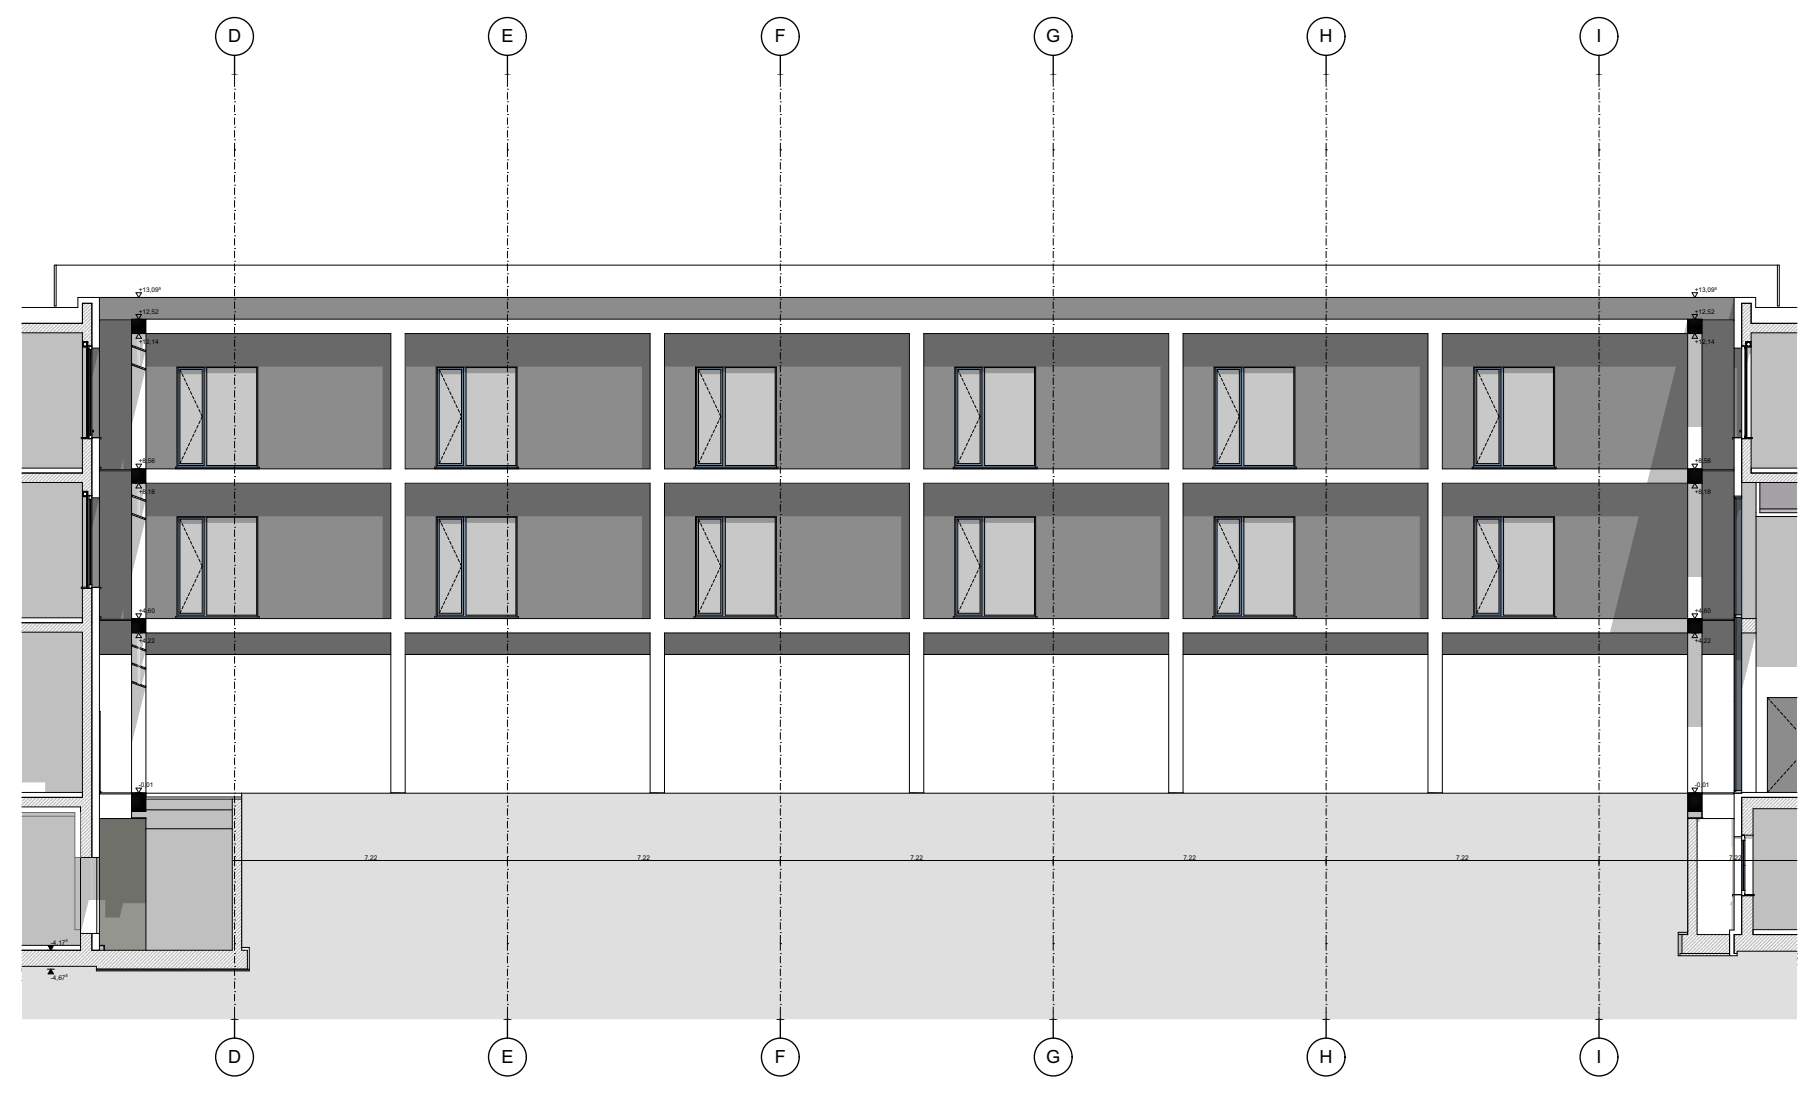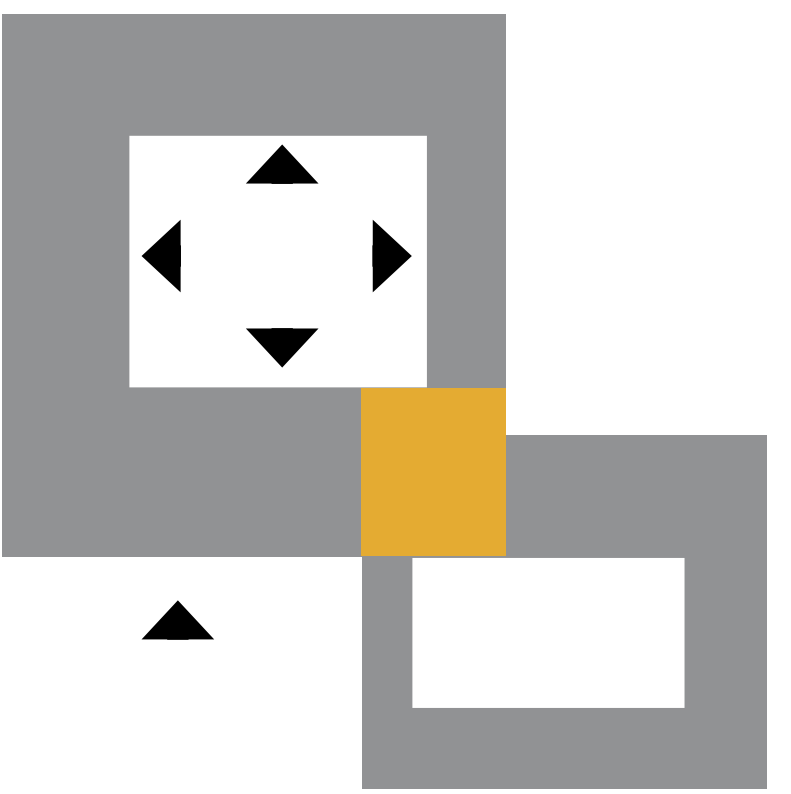

Hofansicht West Lehrsaaalgebäude M 1:200

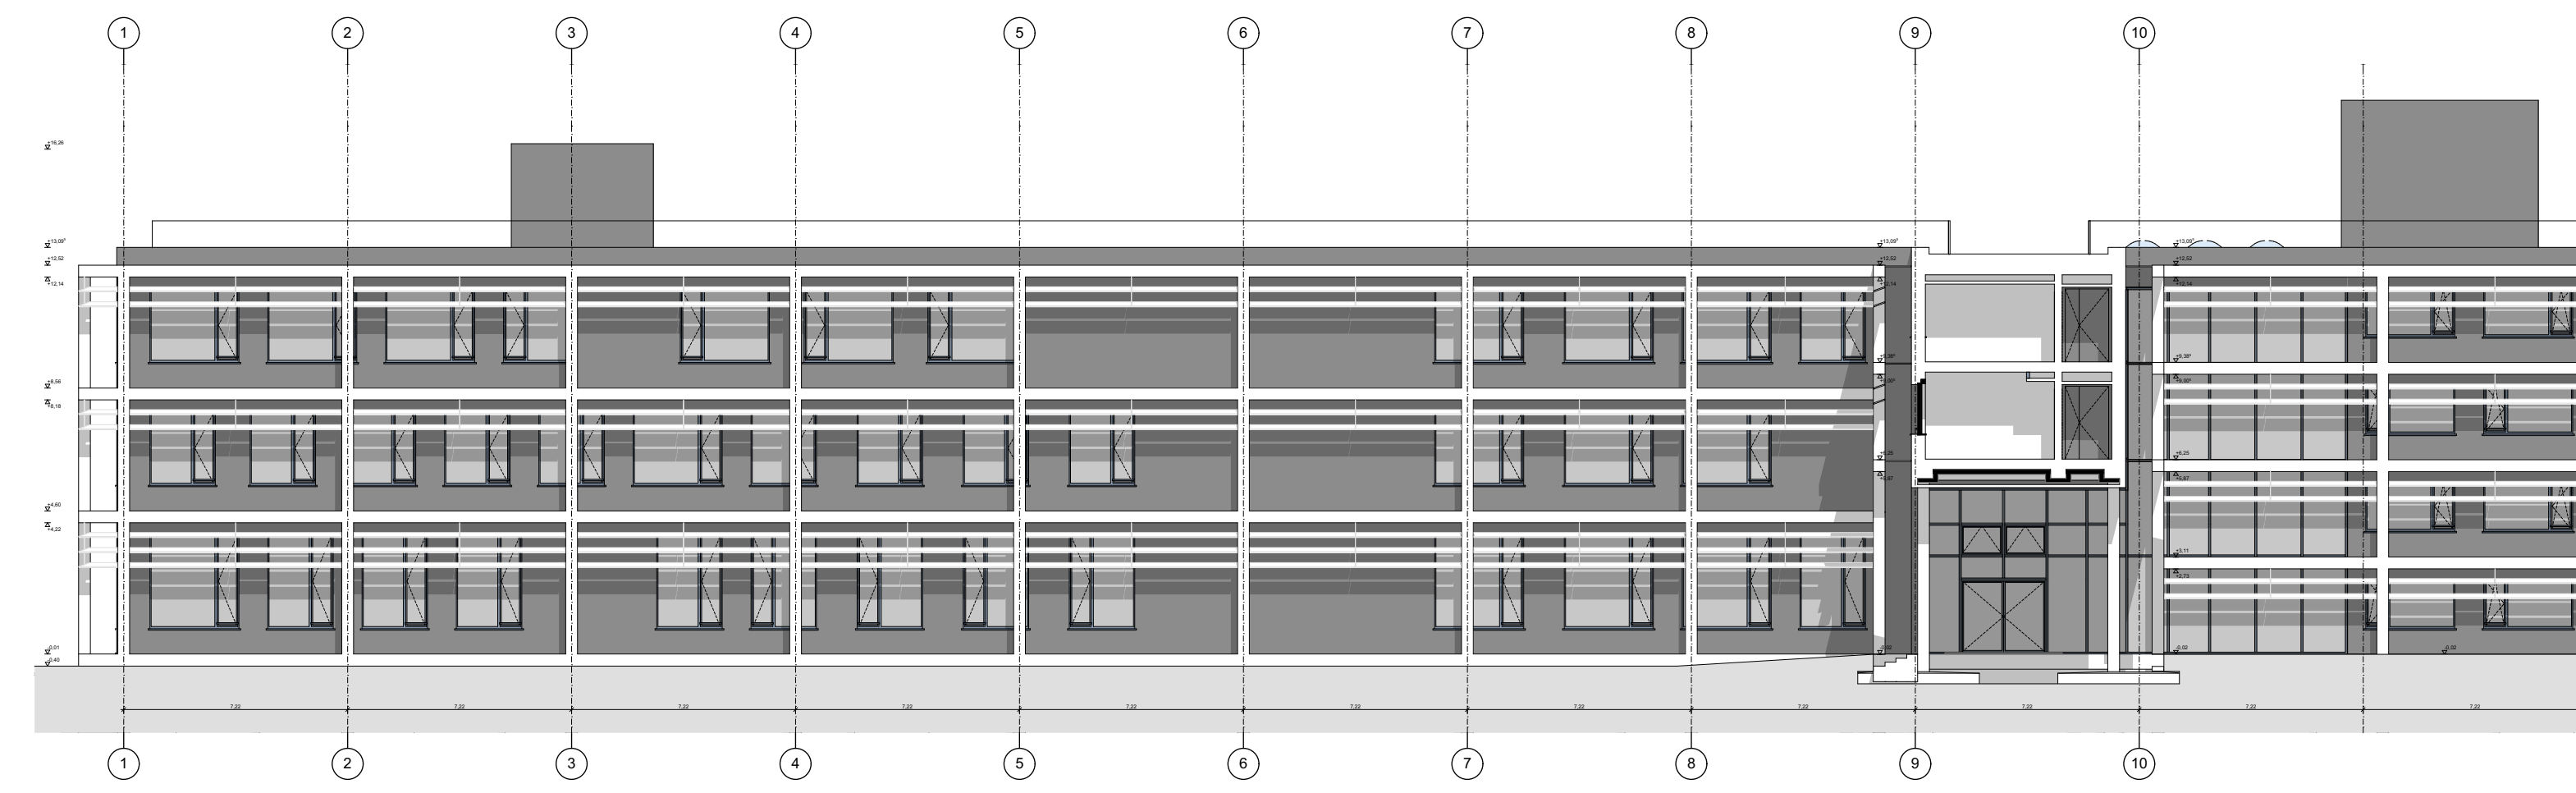


Ansicht Süd Lehrsaaalgebäude M1:200

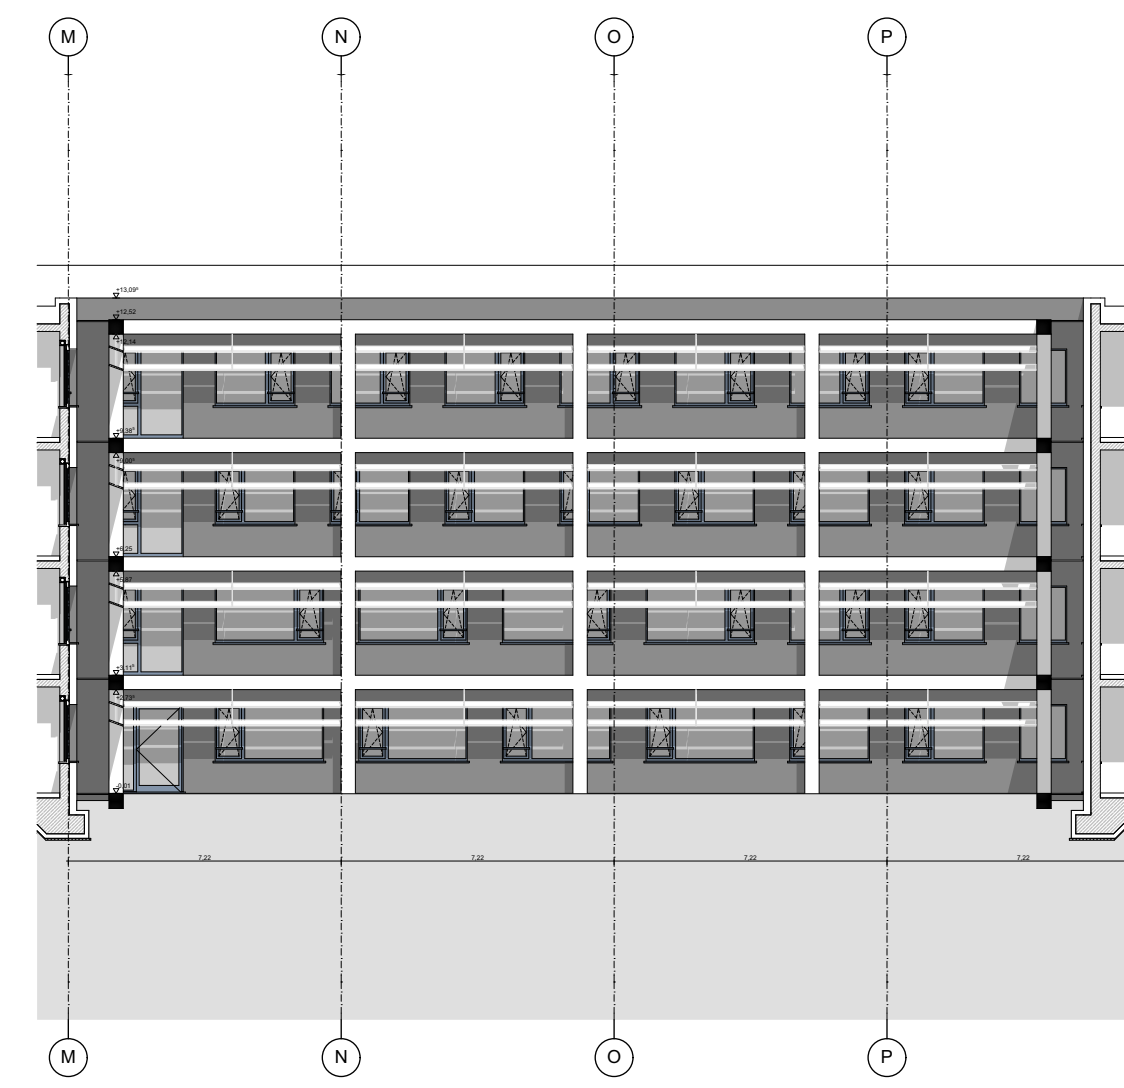



Hofansicht West Dienstgebäude M 1:200




Hofansicht Nord Dienstgebäude M1:200

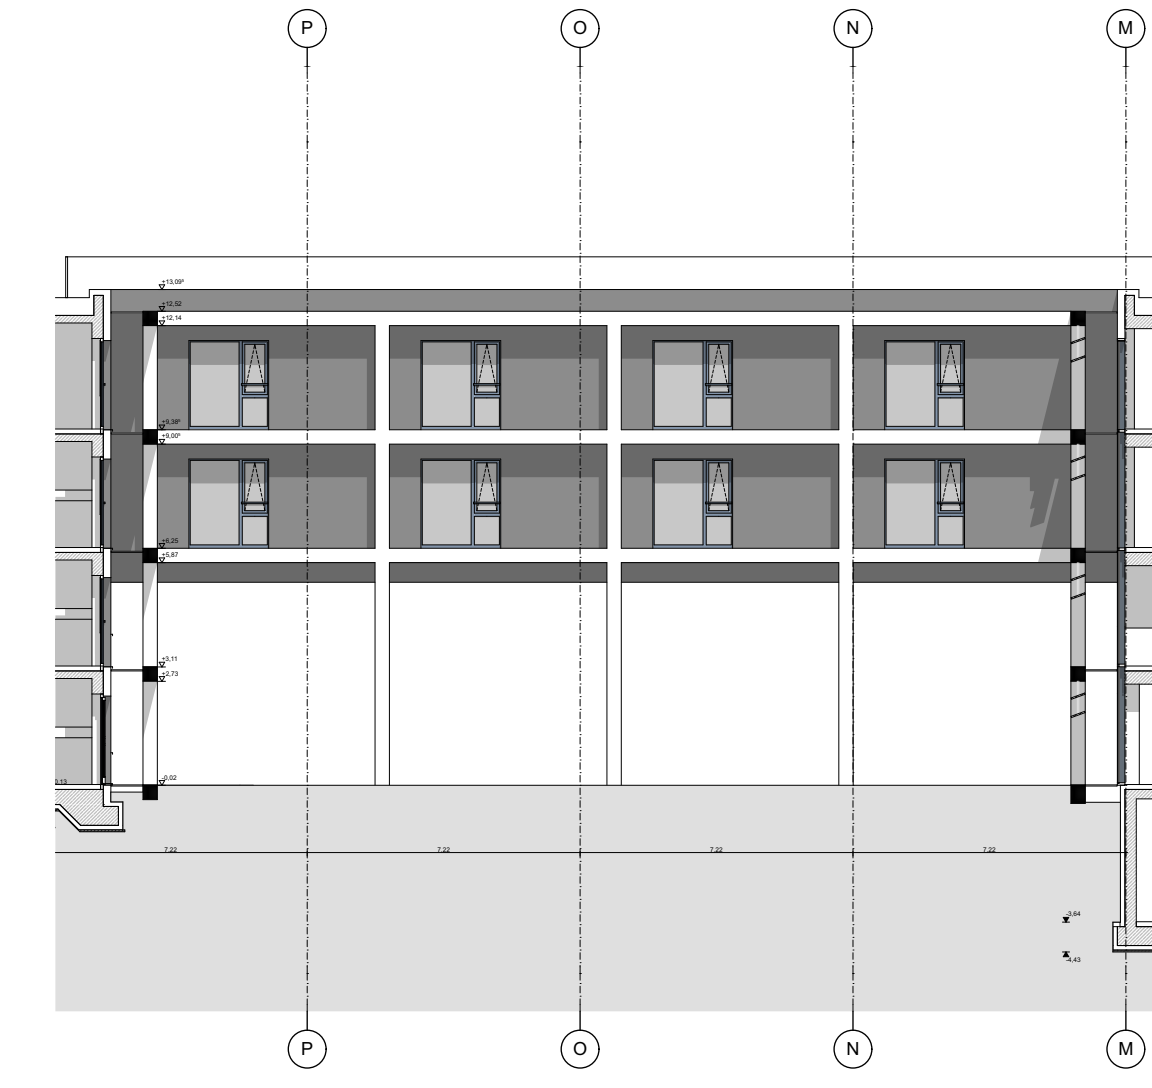

Hofansicht Ost Dienstgebäude M1:200

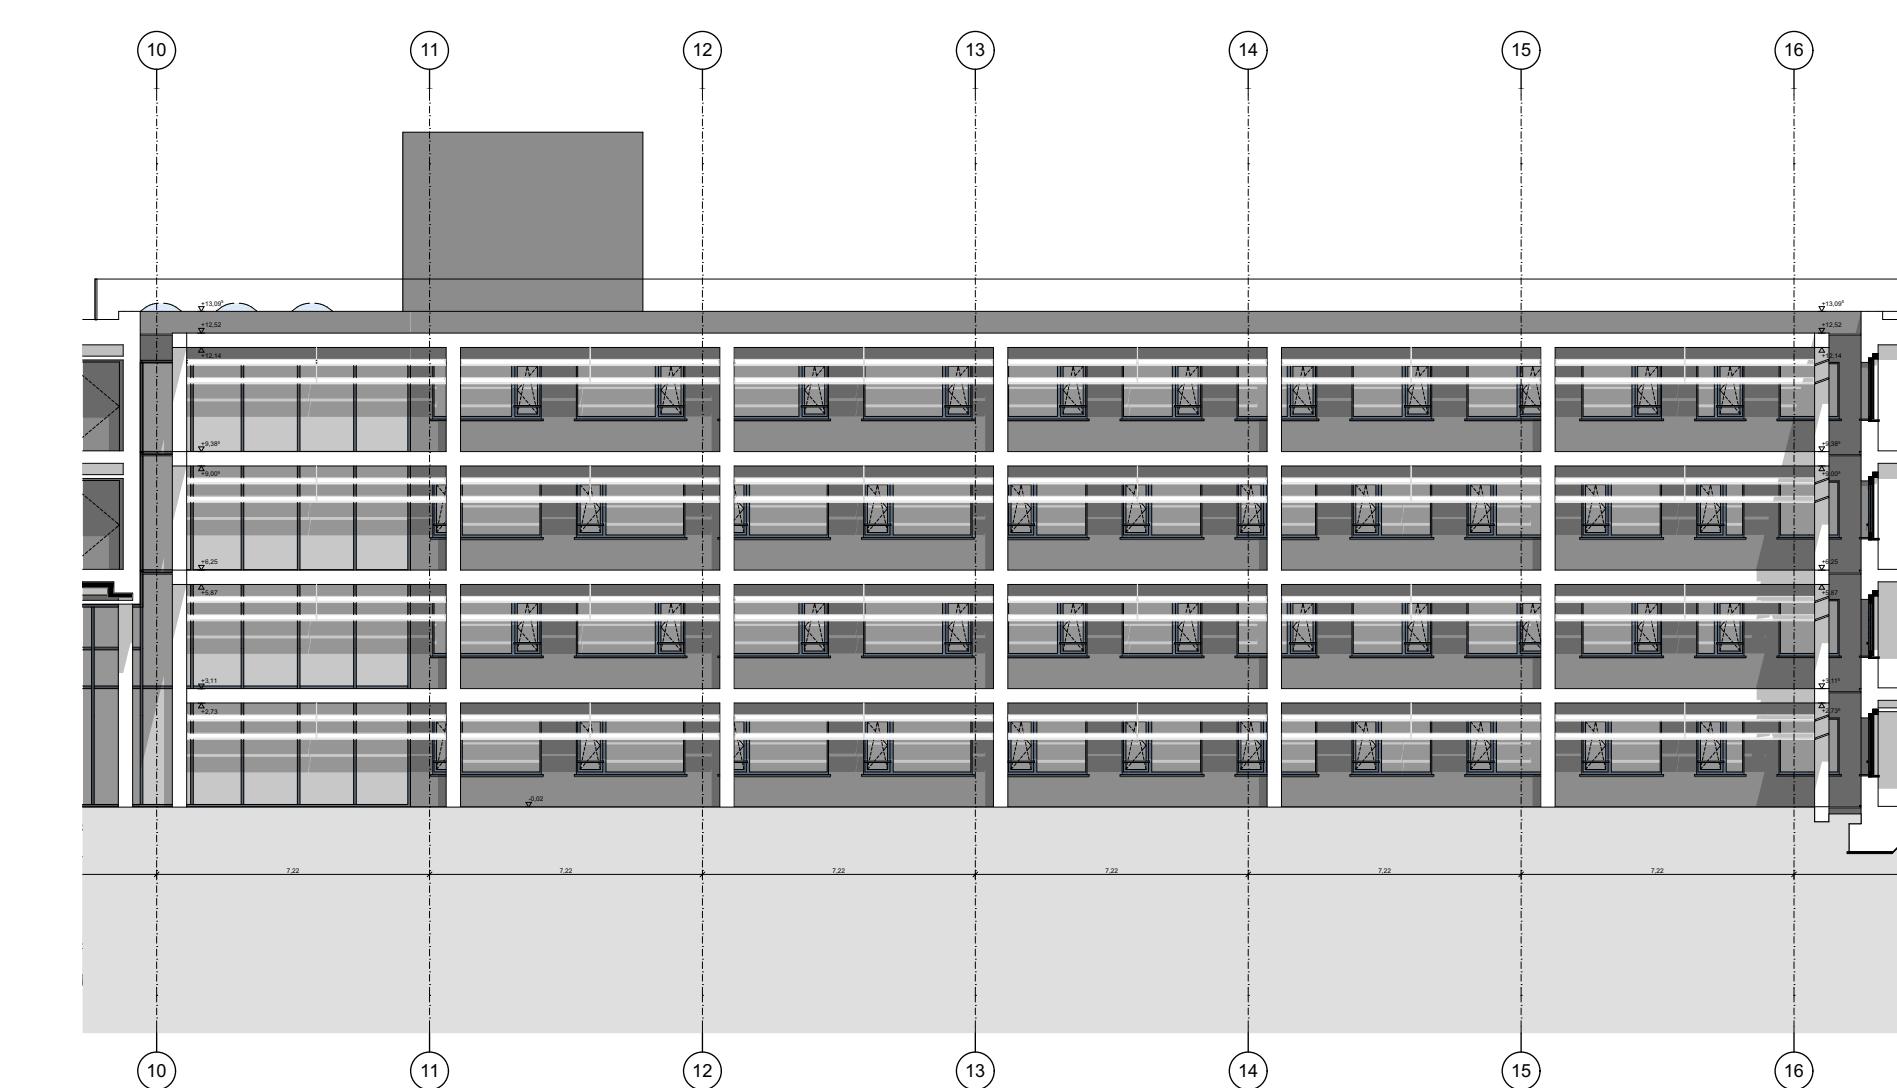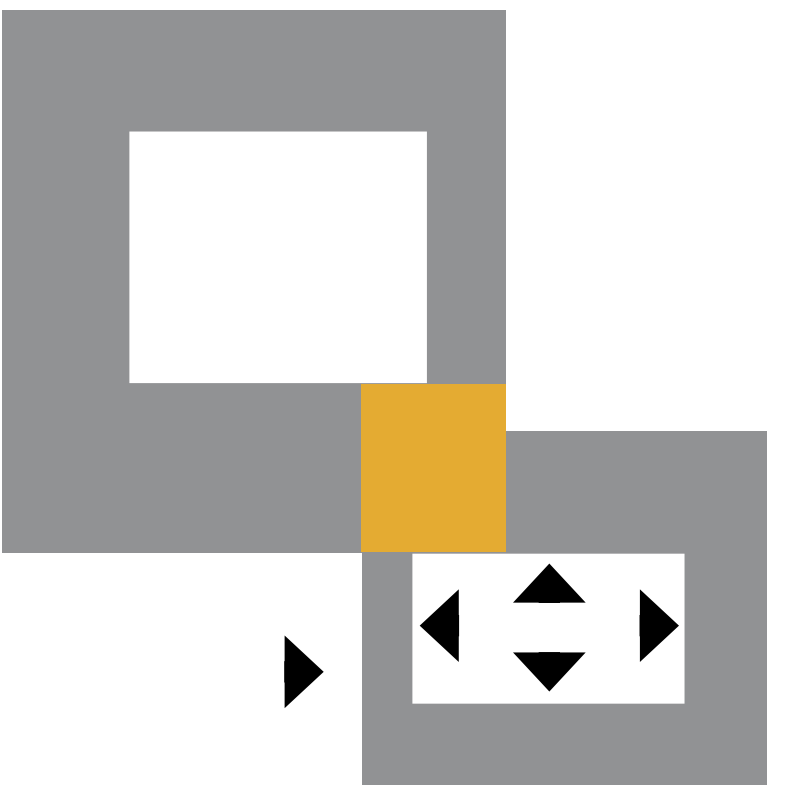

Hofansicht Süd Dienstgebäude M 1:200

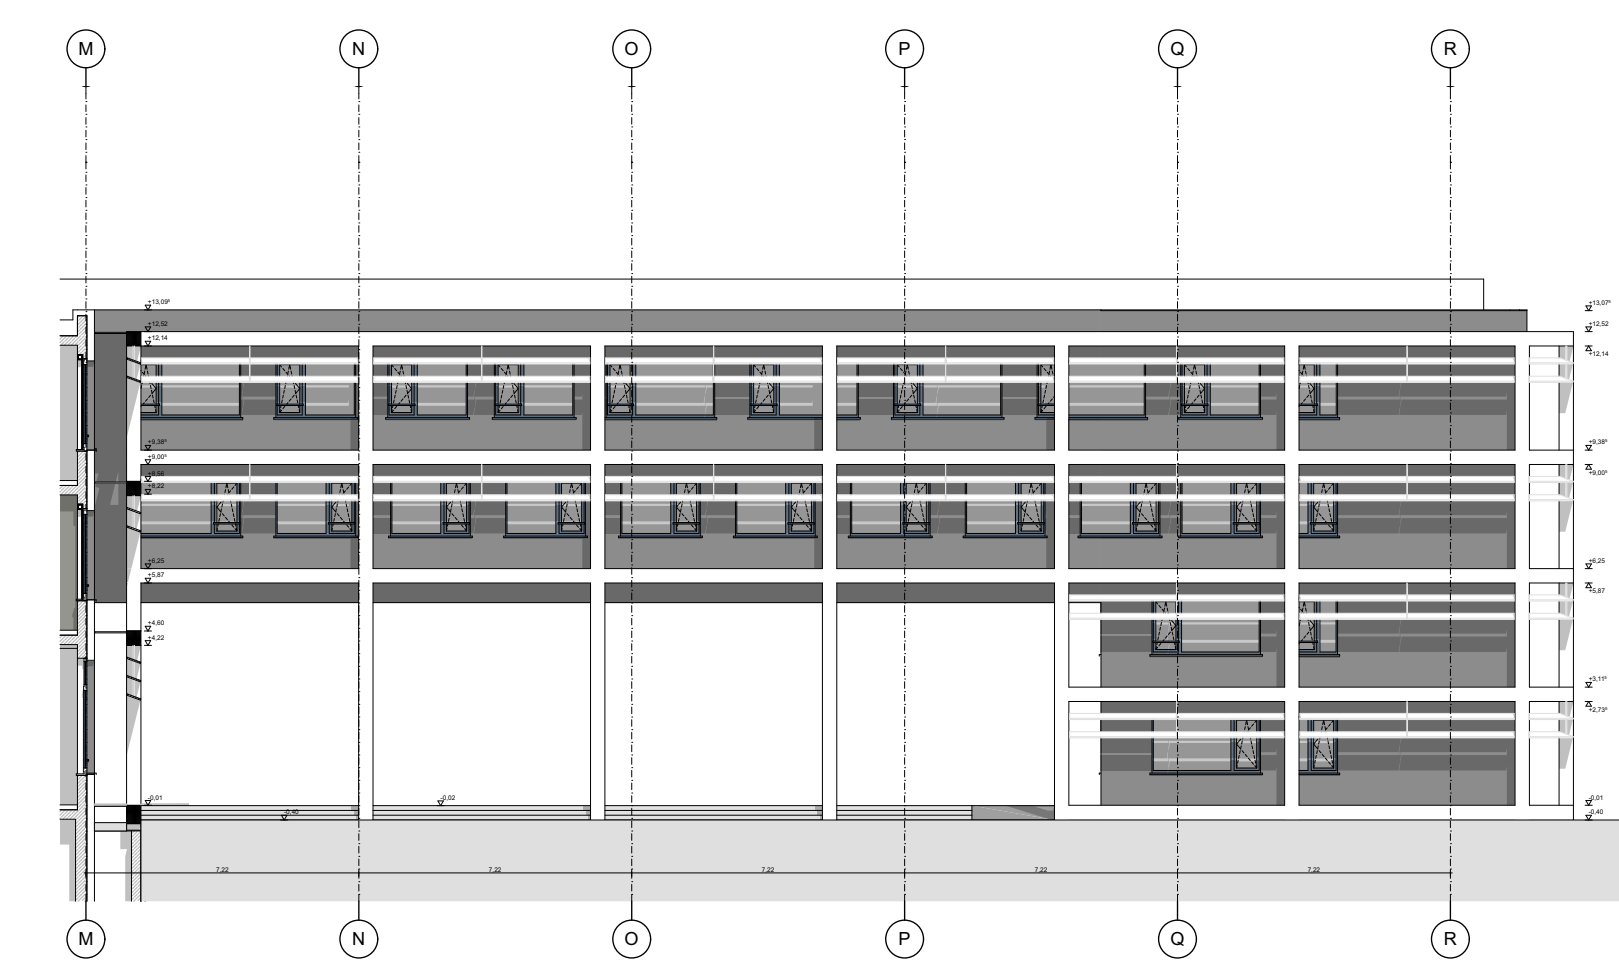

Ansicht West Dienstgebäude M 1:200



ANSICHTEN UND HOFANSICHTEN

**KUNST AM BAU**  
 Auslobung eines 2-phasigen, anonymen  
 Kunst-am-Bau-Wettbewerbs (2 Standorte)  
 zu dem Bauvorhaben  
**Neubau des Lehrsaaal- und Dienstgebüdes Geb. 200**  
 Gestaltung im Foyer (Treppenhaus) sowie im Freibereich des Ge-  
 büdes in der General Felgiebel-Kaserne in Pöcking