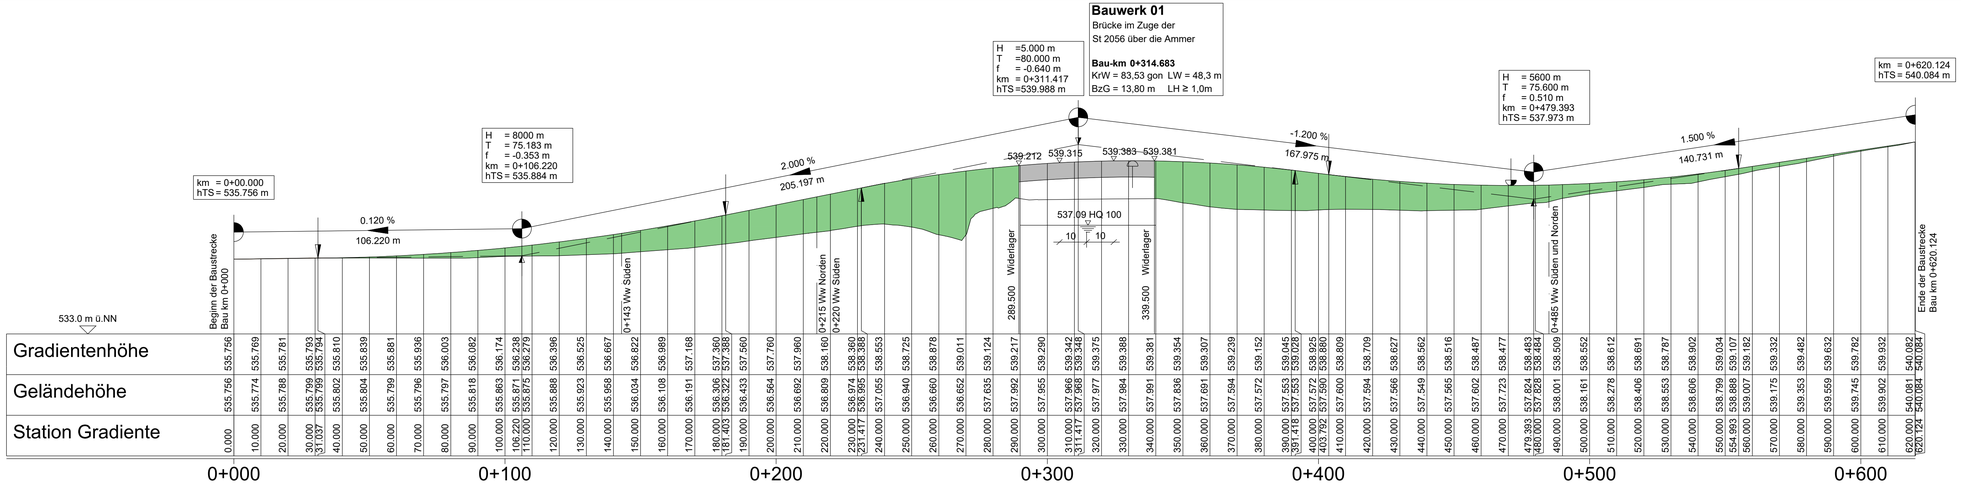

Station Gradiente	Gradientenhöhe	Geländehöhe
0.000	535.756	535.756
10.000	535.769	535.774
20.000	535.781	535.788
30.000	535.793	535.799
31.037	535.794	535.799
40.000	535.802	535.802
50.000	535.810	535.804
60.000	535.839	535.799
70.000	535.881	535.796
80.000	535.936	535.797
90.000	536.003	535.818
100.000	536.082	535.863
106.220	536.174	535.871
110.000	536.238	535.875
120.000	536.279	535.888
130.000	536.396	535.923
140.000	536.525	535.958
150.000	536.667	536.034
160.000	536.822	536.108
170.000	536.989	536.191
180.000	537.168	536.306
181.403	537.360	536.322
190.000	537.388	536.433
200.000	537.560	536.564
210.000	537.760	536.692
220.000	537.960	536.809
230.000	538.160	536.974
231.417	538.360	536.995
240.000	538.388	537.055
250.000	538.553	536.940
260.000	538.725	536.860
270.000	538.878	536.652
280.000	539.011	537.635
290.000	539.124	537.992
290.217	539.217	537.995
300.000	539.290	537.955
310.000	539.342	537.966
311.417	539.348	537.968
320.000	539.375	537.977
330.000	539.388	537.984
340.000	539.381	537.991
350.000	539.354	537.836
360.000	539.307	537.691
370.000	539.239	537.594
380.000	539.152	537.572
390.000	539.045	537.553
391.418	539.028	537.553
400.000	538.925	537.572
403.792	538.860	537.590
410.000	538.809	537.600
420.000	538.709	537.594
430.000	538.627	537.566
440.000	538.562	537.549
450.000	538.516	537.565
460.000	538.487	537.602
470.000	538.477	537.723
479.393	538.483	537.824
480.000	538.484	537.828
490.000	538.509	538.001
500.000	538.552	538.161
510.000	538.612	538.278
520.000	538.691	538.406
530.000	538.787	538.553
540.000	538.902	538.606
550.000	539.034	538.799
554.993	539.107	538.888
560.000	539.182	539.007
570.000	539.332	539.175
580.000	539.482	539.353
590.000	539.632	539.659
600.000	539.782	539.745
610.000	539.932	539.902
620.000	540.082	540.081
620.124	540.084	540.084

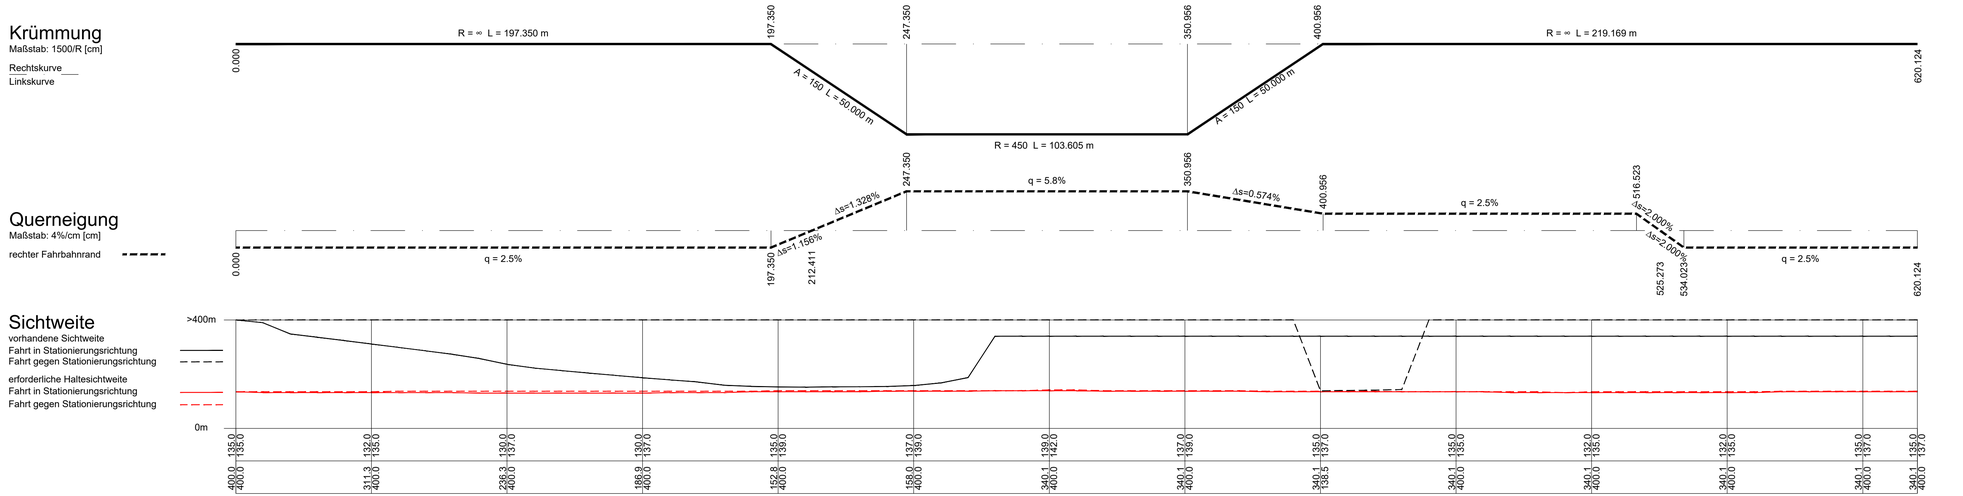

Zeichenerklärung

Gradientenhochpunkt

Gradiententiefpunkt

H = 5000.000 m
T = 80.000 m
f = -0.640 m
km = 0+311.417
hTS = 539.918 m

Neigungsbrechpunkt mit Angabe von: Ausrundungshalbmesser, Tangentenlänge, Stichhöhe, Bau-km, Höhe Tangentenschnittpunkt

Ausrundungsbeginn Kuppe/ Ausrundungsbeginn Wanne

0.500 % 421.777 m -0.500 % 440.845 m

Längsneigung und Abstand zum nächsten Neigungsbrechpunkt

Damm

Einschnitt

Planverfasser:

SCHÖNENBERG INGENIEURE
Rüdesheimer Straße 15, 80686 München
T +49 89 547070-0, F +49 89 547070-20
info@b-schoenenberg.de, ib-schoenenberg.de

	Datum	Zeichen
bearbeitet:	28.07.2020	Sö
gezeichnet:	28.07.2020	Sö
geprüft: München, den		

Staatliches Bauamt Weilheim

Münchener Straße 39
82362 Weilheim

Tel.:0881/990-0, Fax: 0881/990-1000, E-Mail: poststelle@stbawm.bayern.de

bearbeitet:	
gezeichnet:	
geprüft:	
PSP Nr.:	
Projekt:	St 2056 Ersatzneubau "Ammerbrücke Fischen"

Nr.	Art der Änderung	Datum	Zeichen

FESTSTELLUNGSENTWURF

Straßenbauverwaltung Freistaat Bayern

Staatliches Bauamt Weilheim

Straße / Abschn.-Nr. / Station: St 2056 / 240 / 2,550 - 3,170

PROJIS-Nr.:

Unterlage / Blatt-Nr.: 6 / 1

Höhenplan

Maßstab: 1 :1000/100

St 2056 Dießen am Ammersee -(Pähl)

Erneuerung Brücke St 2056
über die Ammer (westlich Fischen)
Bau-km 0+000 - 0+620.124

aufgestellt:
Weilheim, den 01.02.2021

Scheckinger, Ltd. Baudirektor
Staatliches Bauamt Weilheim

P:\2015\15-006\03_planung\05_CAD\Plotfiles\Höhenplan\200727_ST_G-HP-06_200728.dwg
P:\2015\15-006\03_planung\05_CAD\Lage\200727_ST_FE.dwg