
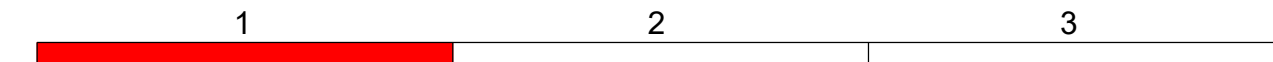


# Regelquerschnitt Bestandsanschluss

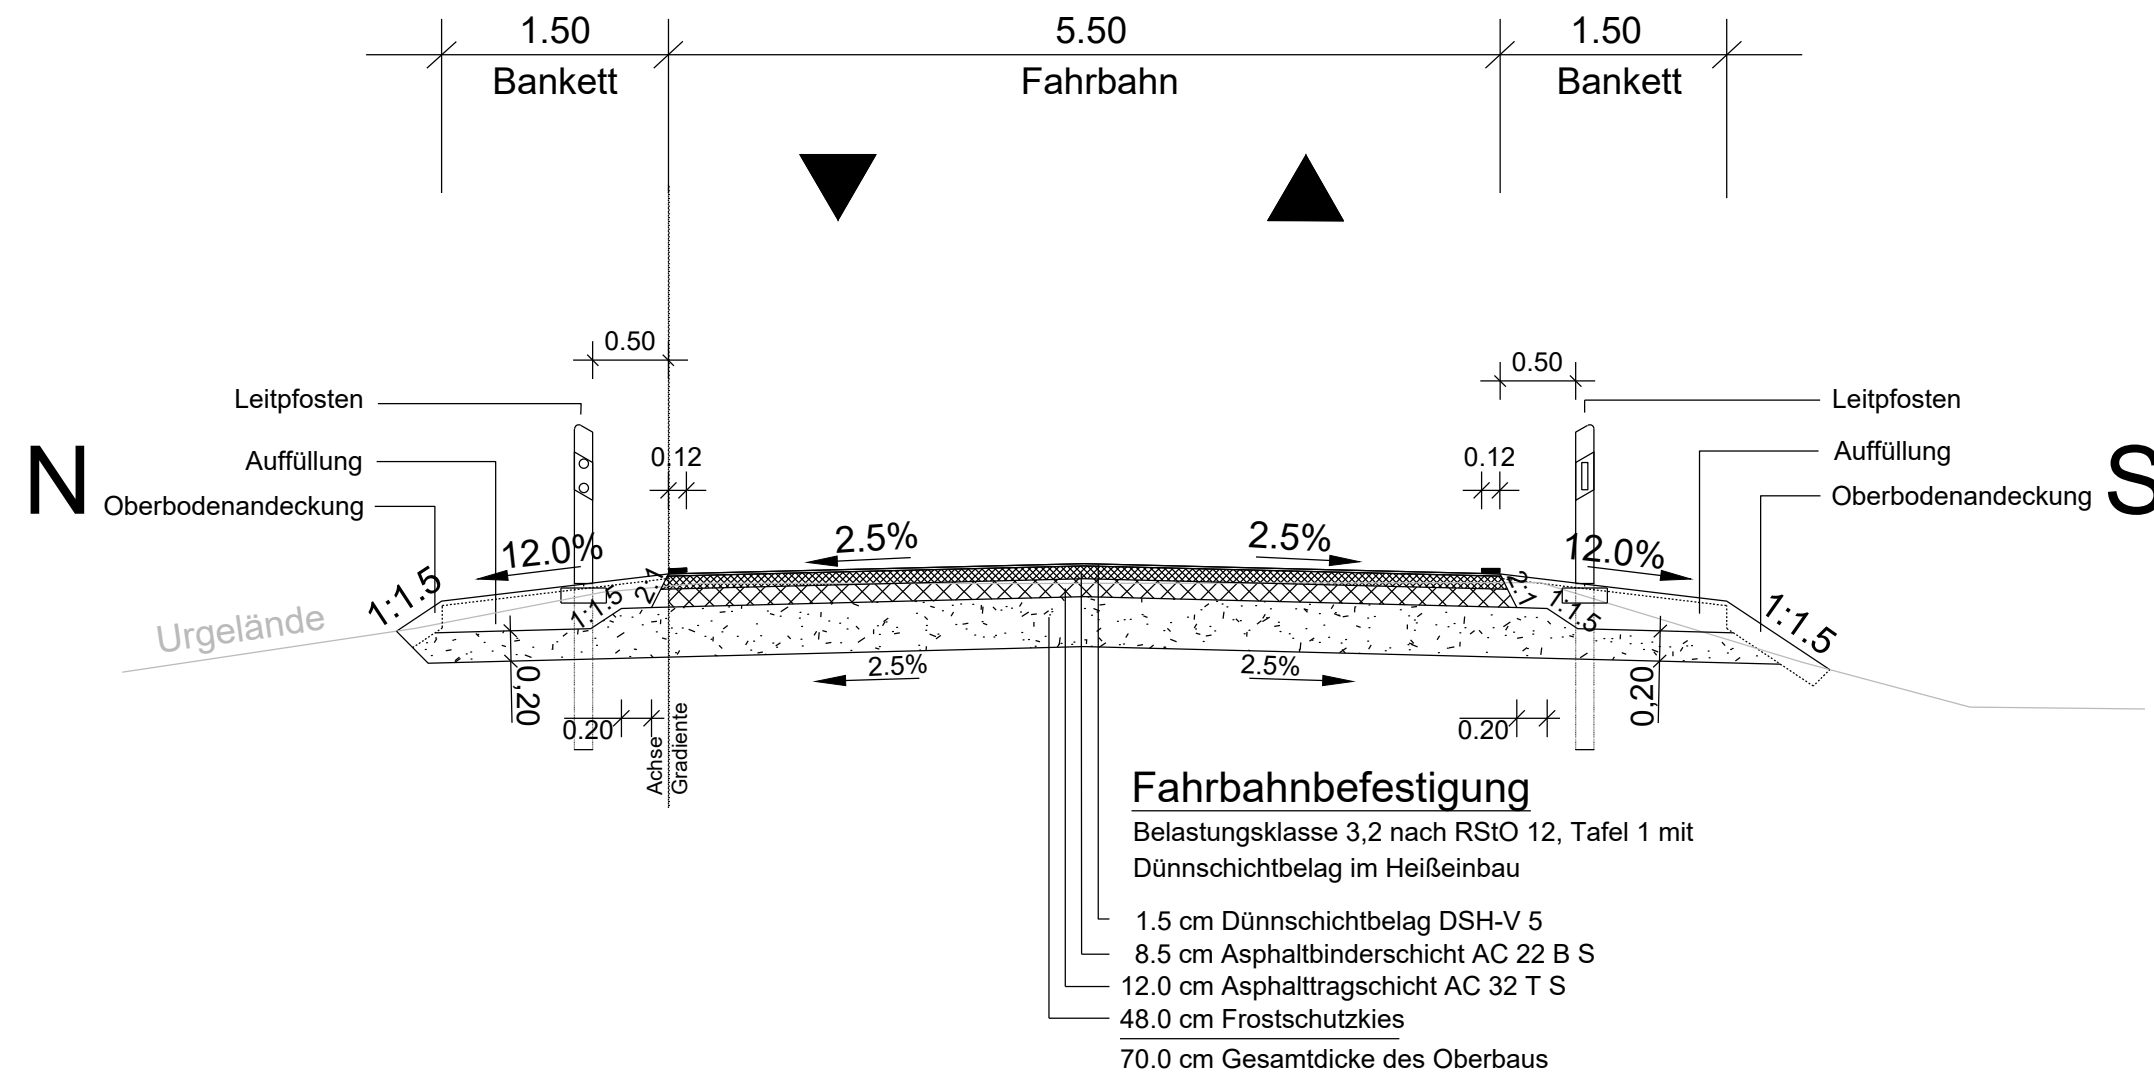

<b>Planverfasser:</b>  <b>SCHÖNENBERG INGENIEURE</b> Rudesheimer Straße 15, 80686 München T +49 89 547070-0, F +49 89 547070-20 info@ib-schoenberg.de, ib-schoenberg.de	Datum		Zeichen
	bearbeitet:	28.07.2020	Sö
	gezeichnet:	28.07.2020	Sö
geprüft: München, den			


<b>Staatliches Bauamt Weilheim</b>  Münchener Straße 39 82362 Weilheim Tel.: 0881/990-0, Fax: 0881/990-1000, E-Mail: poststelle@stbawm.bayern.de	bearbeitet:		
	gezeichnet:		
	geprüft:		
	PSP Nr.:		
	Projekt:	St 2056 Ersatzneubau "Ammerbrücke Fischen"	

Nr.	Art der Änderung	Datum	Zeichen

## FESTSTELLUNGSENTWURF

Straßenbauverwaltung Freistaat Bayern <b>Staatliches Bauamt Weilheim</b> Straße / Abschn.-Nr. / Station: St 2056 / 240 / 2,550 - 3,170 PROJIS-Nr.:	Unterlage / Blatt-Nr.: 14 / 1 <b>Straßenquerschnitt</b> Maßstab: 1 : 50
---	---

**St 2056 Dießen am Ammersee -(Pähl)**  
**Erneuerung Brücke St 2056**  
**über die Ammer (westlich Fischen)**  
 Bau-km 0+000 - 0+620.124

<b>aufgestellt:</b> Weilheim, den 01.02.2021  Scheckinger, Ltd. Baudirektor Staatliches Bauamt Weilheim	
--	--