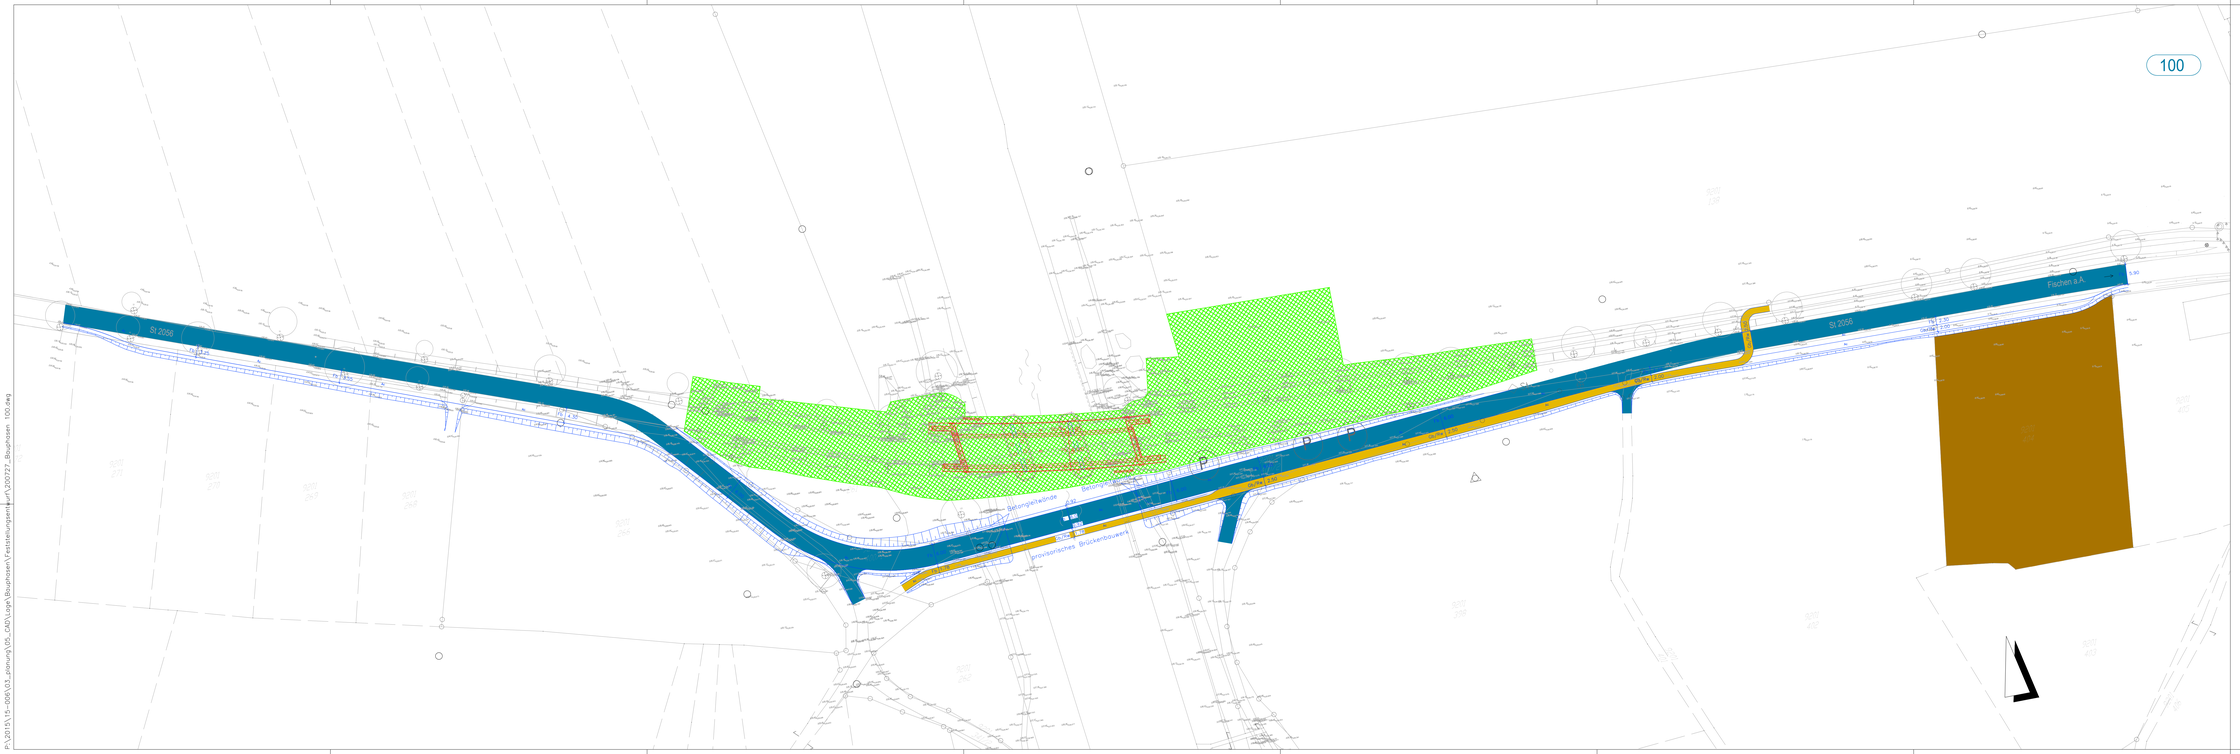

1	2	3	4	5	6	7

Planverfasser:

SCHÖNENBERG INGENIEURE
Ingenieurgesellschaft mbH
T +49 89 547015-0, F +49 89 547015-20
info@ib-schoenenberg.de, ib-schoenenberg.de

	Datum	Zeichen
bearbeitet:	28.07.2020	Sö
gezeichnet:	28.07.2020	Sö
geprüft: München, den		

Staatliches Bauamt Weilheim

Münchener Straße 39
82362 Weilheim

Tel: 0881/990-0, Fax: 0881/990-1000, E-Mail: poststelle@stbawm.bayern.de

bearbeitet:	
gezeichnet:	
geprüft:	
PSP Nr.:	
Projekt:	St 2056 Ersatzneubau "Ammerbrücke Fischen"

Nr.	Art der Änderung	Datum	Zeichen

FESTSTELLUNGSENTWURF

Straßenbauverwaltung Freistaat Bayern

Staatliches Bauamt Weilheim

Straße / Abschn.-Nr. / Station: St 2056 / 240 / 2,550 - 3,170

PROJEKT-Nr.:

Unterlage / Blatt-Nr.: 16 / 4

Lageplan
Provisorische Verkehrsphase

Maßstab: 1 : 500

St 2056 Dießen am Ammersee -(Pähl)

Erneuerung Brücke St 2056
über die Ammer (westlich Fischen)
Bau-km 0+000 - 0+620.124

aufgestellt:
Weilheim, den 01.02.2021

Schwärzinger, Ltd. Baudirektor
Staatliches Bauamt Weilheim

P:\2015\15-006\03_Ausführung\05_CAD\Lage\Bauphasen\Feststellungsentwurf\200727_Bauphasen 100.dwg