

LEGENDE

Anlage


-  Buchenwald
-  Waldmantel
-  Krautsaum


-  L243 Biotop-/ Nutzungstyp der Prognose / des Zielzustandes
-  G11 Biotop-/ Nutzungstyp des Ausgangsbestands

Grenze der Ausgleichsmaßnahme

Maßnahmenummer und Beschreibung

-  3 AW Entwicklung von Buchenwald mit Waldmantel und Krautsaum
- 511 Flurnummer der Gemarkung Greifenberg, Gemeinde Greifenberg, Landkreis Landsberg am Lech

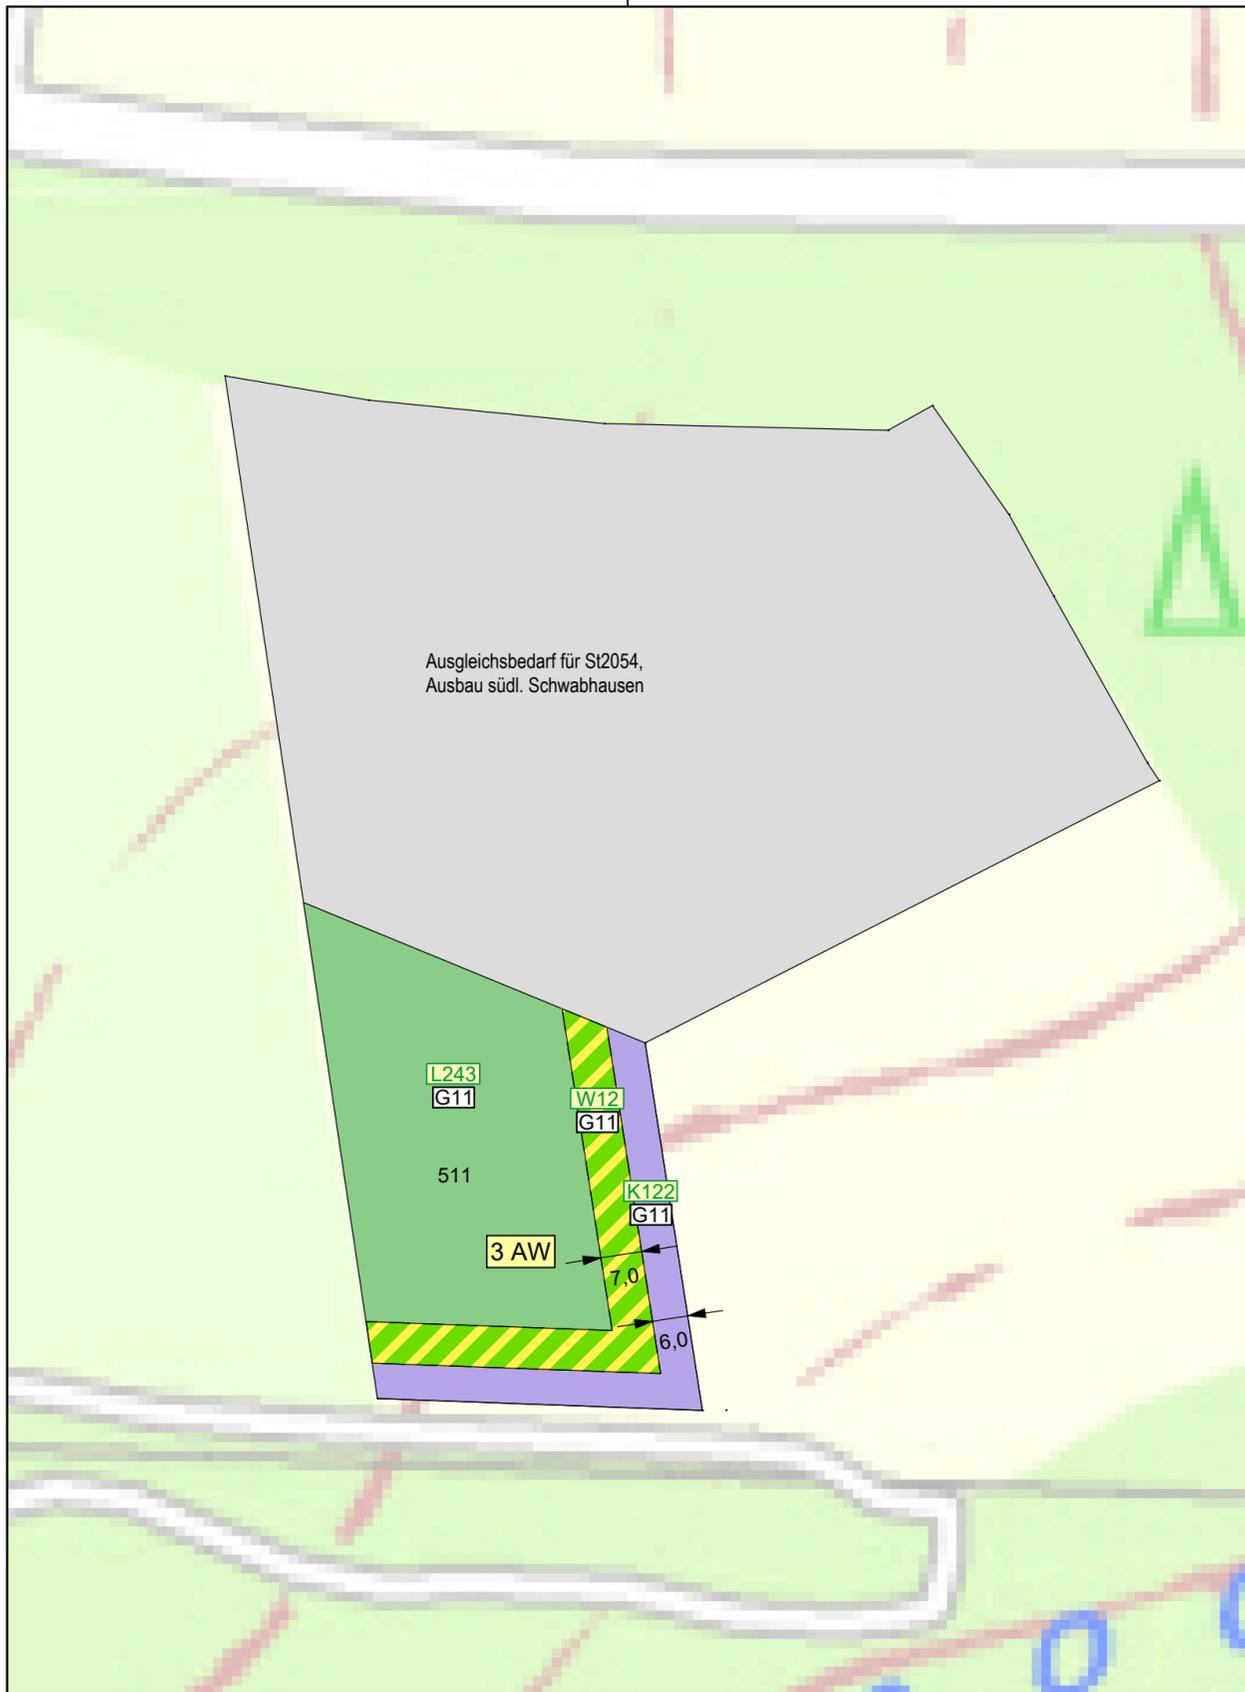

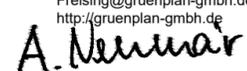Grünplan GmbH Prinz-Ludwig-Straße 48 85354 Freising	Tel: 08161/13015 Fax: 08161/12868 Freising@gruenplan-gmbh.de http://gruenplan-gmbh.de 	bearbeitet	10.02.2020	BROCKARD
		gezeichnet	10.02.2020	BROCKARD
		geprüft	10.02.2020	NEUMAIR
		Projekt: 923		

Freistaat Bayern Staatliches Bauamt Weilheim	
Münchner Straße 39, 82362 Weilheim Tel: 0881/990-0, Fax: 0881/990-1100 E-mail: poststelle@stbawm.bayern.de	

Nr.	Art der Änderung	Datum	Zeichen

Planänderung

Straßenbauverwaltung Freistaat Bayern, Staatliches Bauamt Weilheim	Unterlage : 9.2 Landschaftspflegerischer Maßnahmenplan Blatt 5
Straße / Abschn.-Nr / Station: B2 / Abs. 840, St 1,169 bis Abs. 900, St. 0,551	Maßstab: 1:1.000
PROJIS-Nr.: 0989066100	

B2 Tunnel Stammberg

Aufgestellt:
 Weilheim, den 02.06.2020
 Staatliches Bauamt Weilheim

 Fritsch, Lt.d. Baudirektor

LMÜP und A-E-Flächen.dwg

Ersetzt durch Unterlage Nr. 9.2; T, Blatt Nr. 5