



Notüberlauf Bau-km 0+180, Tal
M 1:40

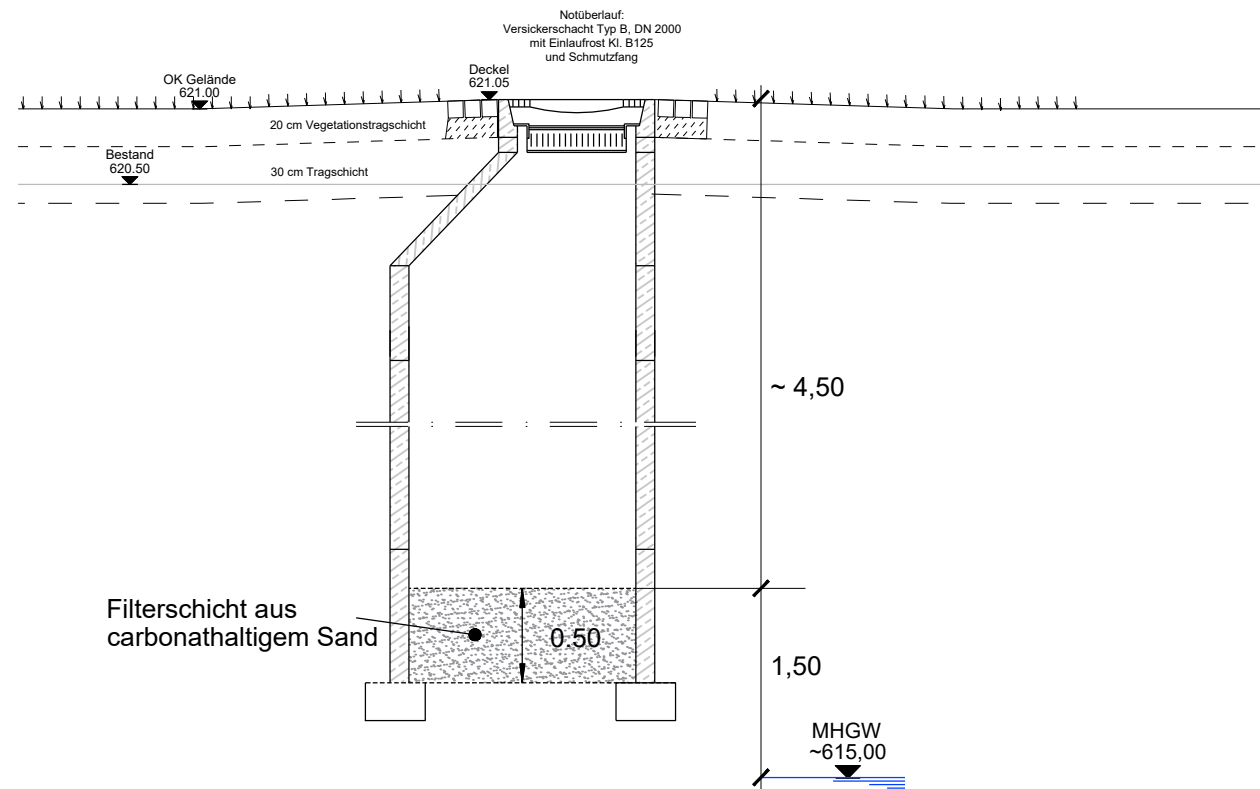

Notüberlauf Bau-km 0+280, Anliegerweg
M 1:25

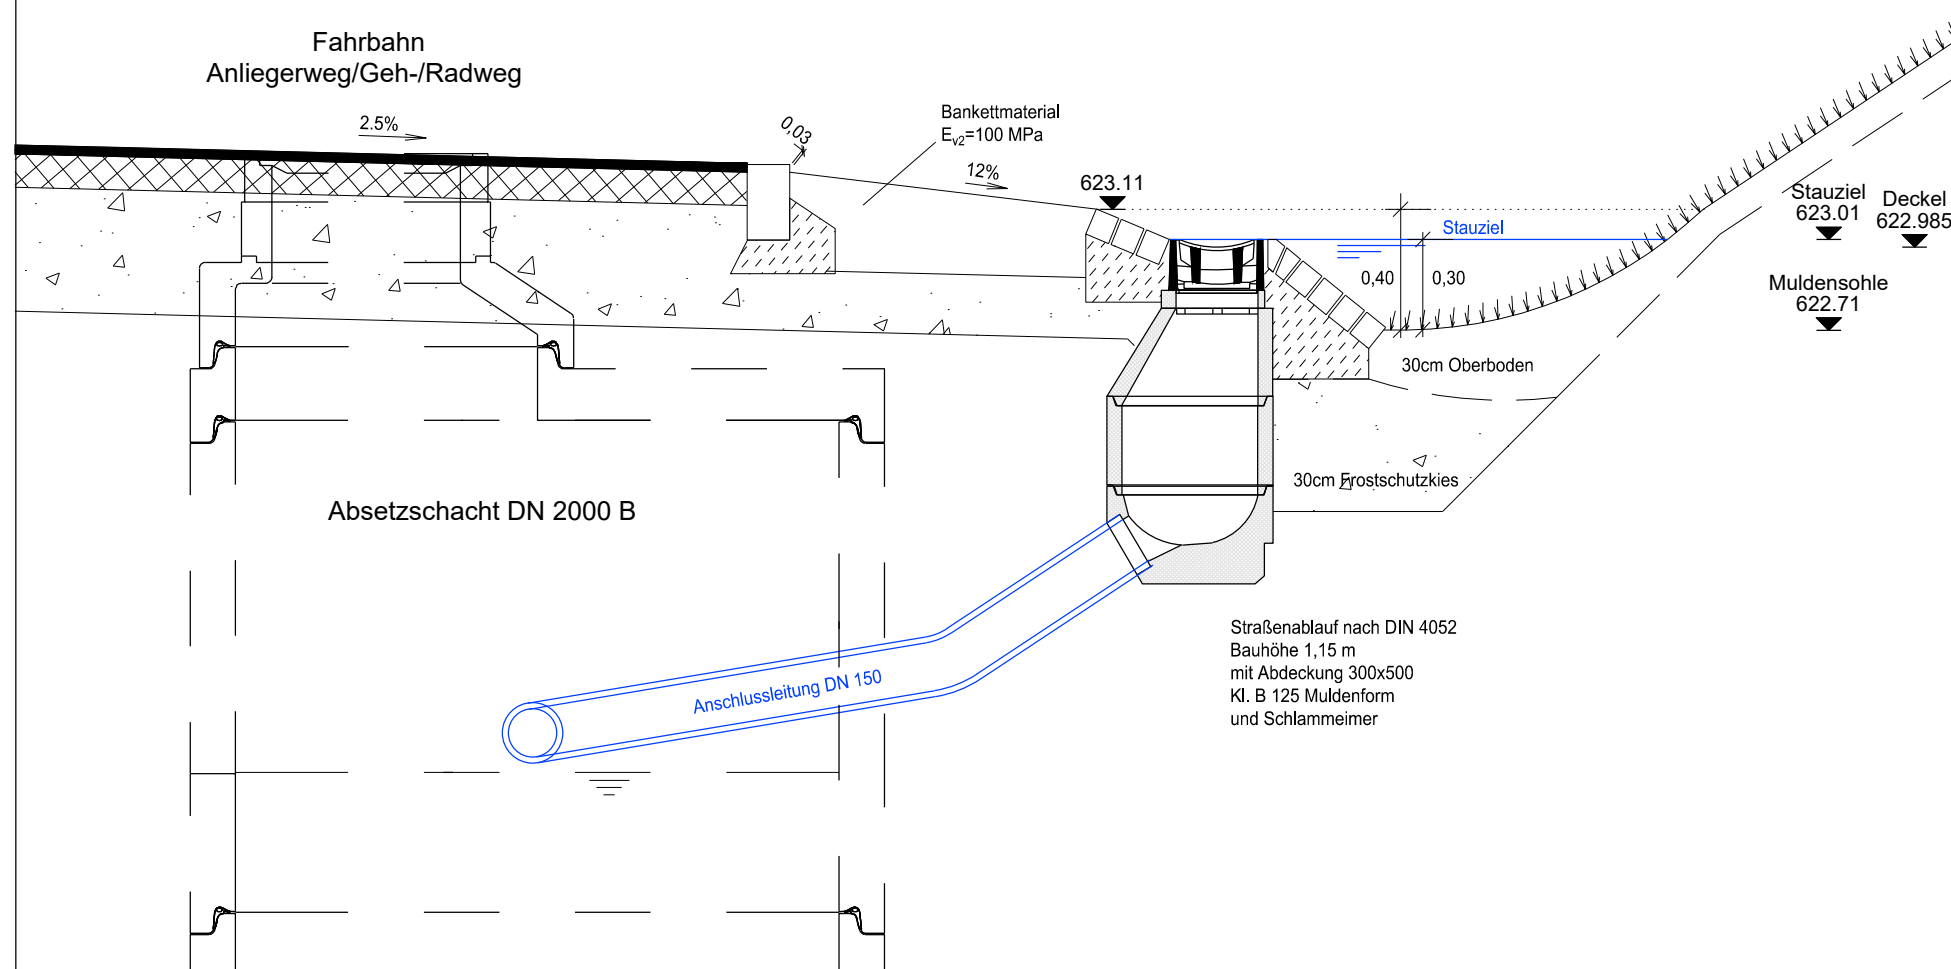

SCHÖNENBERG INGENIEURE
Rüdesheimer Straße 15, 80686 München
T +49 89 547070-0, F +49 89 547070-20
info@ib-schoenberg.de, ib-schoenberg.de

	Datum	Name
bearbeitet	Juni 2023	Räthke
gezeichnet	Juni 2023	Räthke
geprüft	Juni 2023	Breu

Projekt: 09-10-016

Freistaat Bayern

Staatliches Bauamt Weilheim

Münchner Straße 39, 82362 Weilheim
Tel.: 0881/990-0, Fax: 0881/990-1100
E-mail: poststelle@stbawm.bayern.de



c			
b			
a			
Nr.	Art der Änderung	Datum	Zeichen

Wasserrechtliches Verfahren

Straßenbauverwaltung
Freistaat Bayern, Staatliches Bauamt Weilheim

Straße / Abschn.-Nr / Station:
B2 / Abs. 840, St 1,169 bis Abs. 900, St. 0,551

PROJIS-Nr.: 09 890661 00

Unterlage / Blatt-Nr.: 4.7 / 1

Detail
Notüberläufe Bau-km 0+180, 0+280

Maßstab: 1:40/25

B 2 Tunnel Starnberg

Aufgestellt:
Weilheim, den 15.11.2023
Staatliches Bauamt Weilheim

Schlegel

Scheckinger, Ltd. Baudirektor