Düker 4 – Bereich offene Bauweise Nord
Schnitt A–A
M 1 : 100

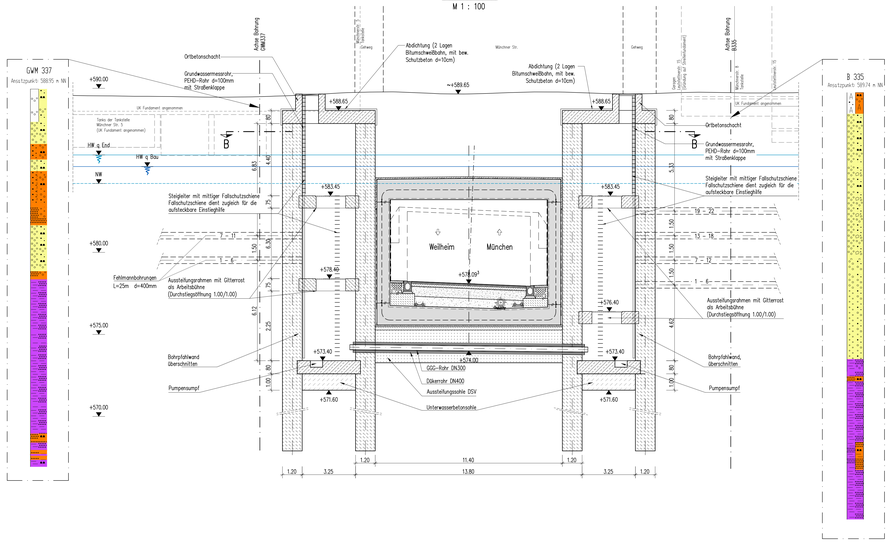

Düker 5 – Bereich Trogbauwerk Nord
Schnitt C–C
M 1 : 100

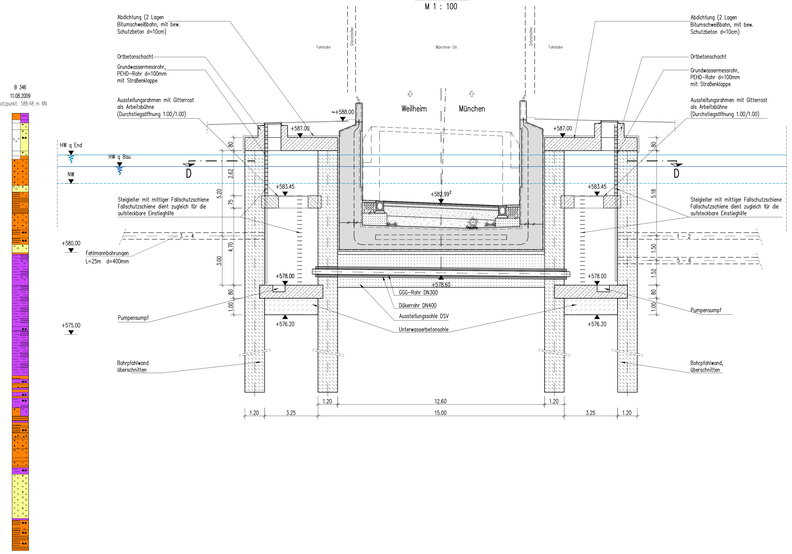

Lageplan Düker 4, Düker 5
M 1 : 500

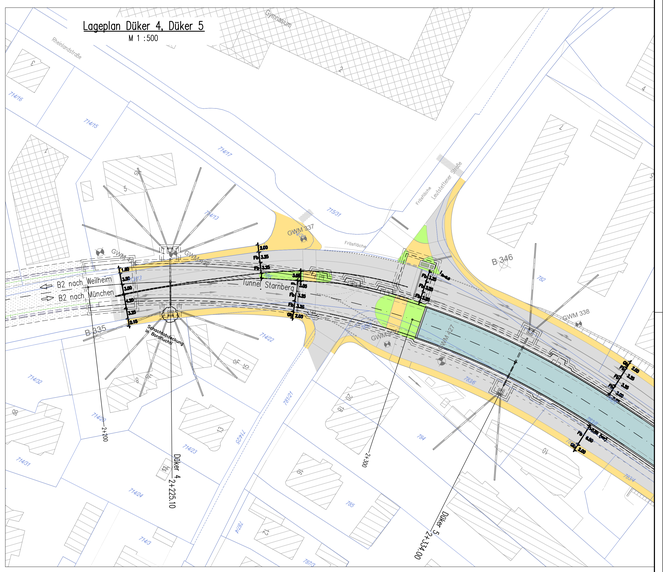

Schnitt B – B
M 1 : 100

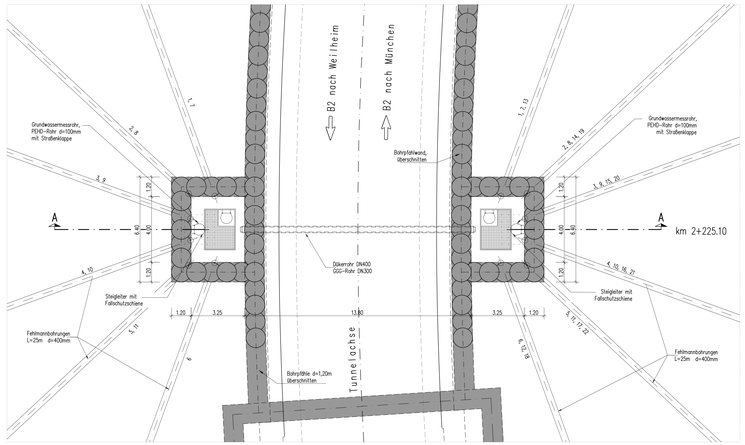

Schnitt D – D
M 1 : 100

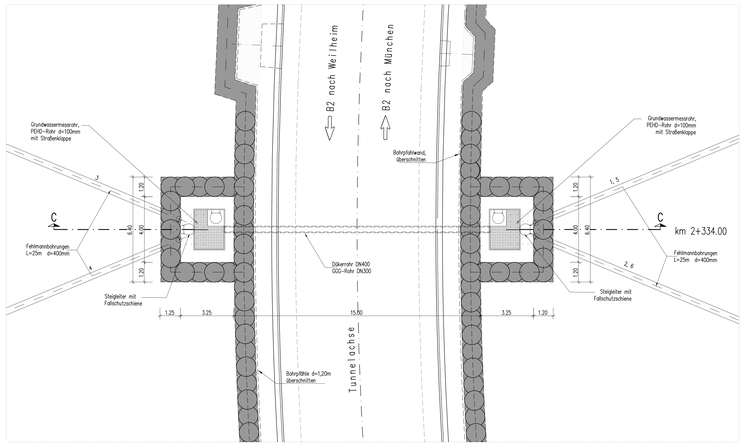

Legende

Bemessungswasserstände im Quartär
- HW q End
- HW q Bau
- OK Tertiär

Bemessungswasserstände im Tertiär
- HW t End
- HW t Bau
- NW Niedrigwasserstand

M 1:500
10m 0 10m 50m

M 1:100
2m 1m 0 1m 5m 10m

Planungsgrundlagen
- Angaben Einstiegsgräbnde gem. Befliegungsdaten, Datei vom 06.07.2018, Bayerische Vermessungsverwaltung
- Digitale Flurkarte (DFK) gem. Datei vom 20.11.2018, Staatliches Bauamt Weilheim

Bezugssysteme
- Die Lagekoordinaten beziehen sich auf Landessystem Bayern Ebenes Gauß-Krüger System, Zone 4
- Das Bezugssystem der Höhen ist das Deutsche Höhenhauptnetz DHHN12

EDR GmbH
Ohlmüllerstraße 5, 80469 München
Tel.: 089/5547112-0, Fax: 089/5547112-50

	Datum	Name
bearbeitet	26.02.2021	Hotop
gezeichnet	26.02.2021	Aimiller
geprüft	26.02.2021	Hotop

Projekt: E11723

Straßenbauverwaltung
Freistaat Bayern, Staatliches Bauamt Weilheim
Münchener Straße 39, 82362 Weilheim
Tel.: 0881/686-0, Fax: 0881/686-1000
E-mail: poststelle@sbaweil.bayern.de

	Datum	Name
bearbeitet	26.02.2021	Binsenwein/ Lotthilf
gezeichnet		
geprüft	26.02.2021	Zuber

Nr.	Art der Änderung	Datum	Zeichen
c			
b			
a			

Bauwerksentwurf - Fortschreibung (2021)

Straßenbauverwaltung
Freistaat Bayern, Staatliches Bauamt Weilheim

Straße / Abschn.-Nr / Station:
B2 / Abs. 840, St. 1,169 bis Abs. 900, St. 0,551

PROJIS-Nr.: 09 890661 00

Unterlage / Blatt-Nr.: 8.8.1
Düker 4, km 2+225.10
Düker 5, km 2+334.00

Maßstab: 1:500, 1:100

B 2 Tunnel Starnberg

Aufgestellt:
Weilheim, den 26.02.2021
Staatliches Bauamt Weilheim

Scheckinger, Ltd. Baudirektor

Anlage 7.11 zu "Wassertechnische Untersuchungen, Teil 18.2 - Tunnel, Erläuterungsbericht"

A:\01\01\05\300.pln, 8.1\05-Plan\04_BAUGR_A+L.dwg/DGN, AutoCAD/DE, 8-8-1 - Blatt 1.dwg 25.02.2021