



## LEGENDE

### Bestand

Detaillierte Bestandskategorien und -kürzel siehe Bestandsplan (Unterlage 19.1.2)

- Gehölzbestände
- Fließgewässer
- Einzelbäume und Sträucher
- Gebäude

### Landschaftspflegerische Maßnahmen

#### Leit- und Sperreinrichtungen

- Begrenzung des Baufeldes durch fest im Boden verankerten Schutzzaun
- Amphibien- und Reptilienschutzzaun


#### Neuanlage und Wiederherstellung

- Pflanzung von Waldrand aus gebietseigenen Sträuchern und Bäumen
- Pflanzung von Feldgehölzen / Hecken aus gebietseigenen Sträuchern und Bäumen
- Ansaat von straßenbegleitenden artenreichen Gras- und Staudenfluren auf mittleren Standorten
- Ansaat von straßenbegleitenden artenreichen Gras- und Staudenfluren auf Magerstandorten
- Anlage von straßenbegleitenden artenreichen Gras- und Staudenfluren durch Sodenverpflanzung und ggf. ergänzende Ansaat auf Magerstandorten
- Anlage von mageren artenreichen Staudenfluren
- Anlage von feuchten Offenlandbiotopen (feuchte Hochstaudenfluren, Röhricht, Großseggenried) am Sindelsbach
- Wiederherstellung von Großseggenried am Sindelsbach
- Herstellung von Stillgewässern
- Wiederherstellung des Bachbettes des Sindelsbaches

#### Sonstige Maßnahmen

- Entsiegelung
- Umgrenzung der Ausgleichsmaßnahmen

#### Maßnahmenkennung

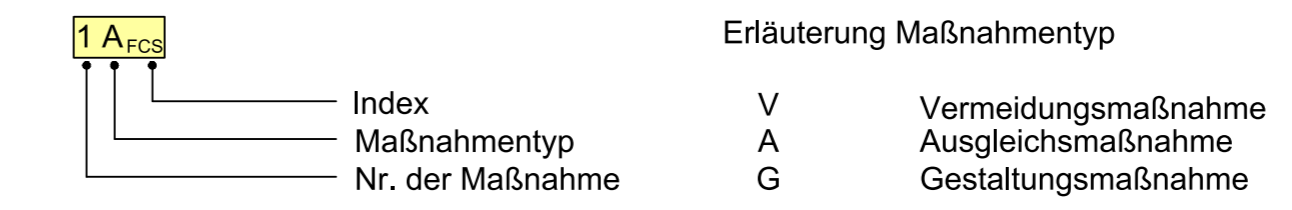

#### Erläuterung Index


CEF Artenschutzrechtliche Maßnahme zur Erhaltung der ökologischen Funktion der Fortpflanzungs- und Ruhestätten (continuous ecological functionality)

#### Maßnahmennummer und Beschreibung

- 1 V** Generelle zeitliche Beschränkung von Gehölzrodungen und Beseitigung von Saum- und Röhrichtstrukturen und Verzicht auf Bauarbeiten am Sindelsbach während der Nacht
- 2 V** Beschränkung der Flächeninanspruchnahme und Begrenzung des Baufeldes, Sicherung von angrenzendem Wald oder Gehölzen und Biotopen durch Schutzzaune
- 3 V** Kontrolle des Baubereichs durch eine Umweltbaubegleitung: Kontrolle auf Zauneidechsen und Amphibien vor Baubeginn, sowie Kontrolle des Baubereichs auf günstige Flächen für Vögel
- 4 V** Aufstellen eines Amphibien- bzw. Reptilienschutzzauns im Bereich der Kiesgrube und nördlich der bestehenden St 2038
- 5 V** Gewässerquerung: Erhalt des Abflusses und Vermeidung von Gewässerverschmutzungen
- 6 V** Rückbau alter Straßenabschnitte und teilweise Rekultivierung als Grünweg
- 7 V** Begrünung der Straßenböschung mit Grassoden
- 8 G** Pflanzung von Hecken aus Bäumen und Sträuchern zur Einbindung der Straße in die Landschaft und Abschirmung von Ortslagen und Bebauung zur Straße

- 9.1 G** Gestaltung der Straßenböschung im Bereich der Kiesgrube als Magerstandorte mit humusarmer oder humusloser Begrünung
- 9.2 G** Abschnitte der Straßenböschung: Gestaltung als artenreiche Gras- und Krautfluren
- 10.1 G** Pflanzung / Wiederherstellung von Waldmänteln zum Schutz des Waldes
- 10.2 G** Wiederherstellung von bauzeitlich zerstörtem Großseggenried
- 10.3 G** Gestaltung / Wiederherstellung von Feuchtbiotopen
- 10.4 G** Wiederherstellung von bauzeitlich beeinträchtigten Gehölzstrukturen
- 11 A** Entwicklung einer Hecke auf Rekultivierungs- und Zwickelflächen
- 12 A** Entwicklung eines mageren artenreichen Saums auf einer Rekultivierungsfläche
- 13 A** Entwicklung von Intensivgrünland zu einer artenreichen Flachland-Mähwiese und Anlage artenreicher feuchter Hochstaudenfluren (siehe Blatt 2)
- 14 ACEF** Anlage von Flächentümpeln

### Sonstiges (nachrichtlich)

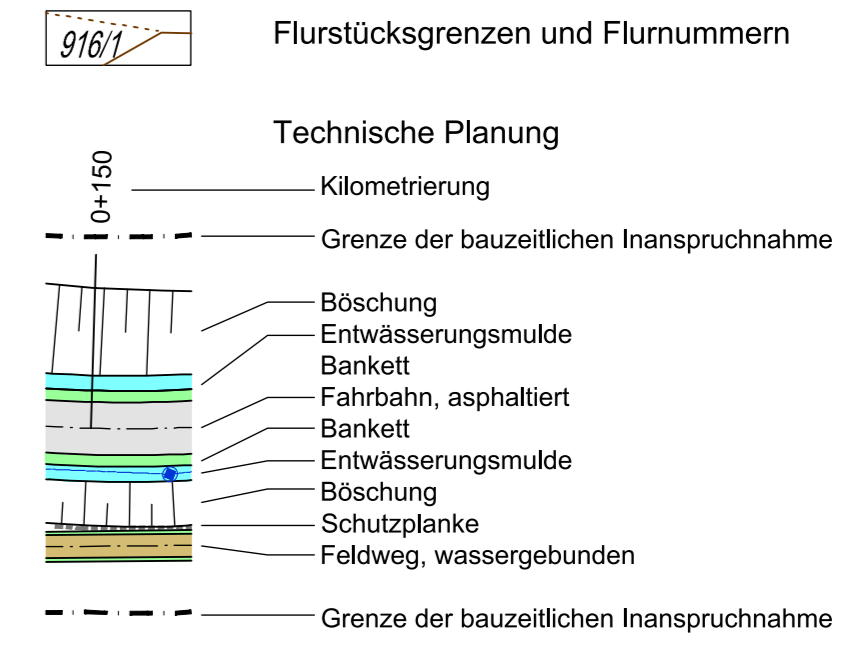

Entwurfsbearbeitung:	<i>Retra Schmid</i>	Datum	Zeichen
Grünplan GmbH Prinz-Ludwig-Straße 48 85354 Freising	Tel: 08161/13015 Fax: 08161/12868 info@gruenplan-gmbh.de http://www.gruenplan-gmbh.de	bearbeitet	22.02.2024 PS
		gezeichnet	22.02.2024 PS
		geprüft	22.02.2024 PS

Staatliches Bauamt Weilheim		bearbeitet:	
Münchner Str. 39 82362 Weilheim		gezeichnet:	
Tel.: 0881/990-0, Fax: 0881/990-1100 E-Mail: poststelle@stbawm.bayern.de		geprüft:	Feb. 2024 Grünwald
		PSP Nr.:	Projekt: St 2038 Ausbau östlich Habach
		Datum:	

Nr.	Art der Änderung	Datum	Zeichen

# Feststellungsentwurf

Straßenbauverwaltung Freistaat Bayern	Unterlage / Blatt-Nr.: 9.2 / 1
Staatliches Bauamt Weilheim	Landschaftspflegerischer Maßnahmenplan
Straße / Abschn.-Nr. / Station: St 2038/ Abs. 170/ St 0,000 + 0,450	Blatt 1
PROJIS-Nr.:	Maßstab: 1 : 1000

**St 2038**  
**Ortsumgebung östlich Habach**  
Bau-km 0+000 - 0+450

aufgestellt:  
Staatliches Bauamt Weilheim

*Scheckinger*  
Scheckinger Ltd. BD  
Weilheim, den 07.03.2024