


Regelquerschnitt RQ 11 (red) - St 2038 - EKL 3

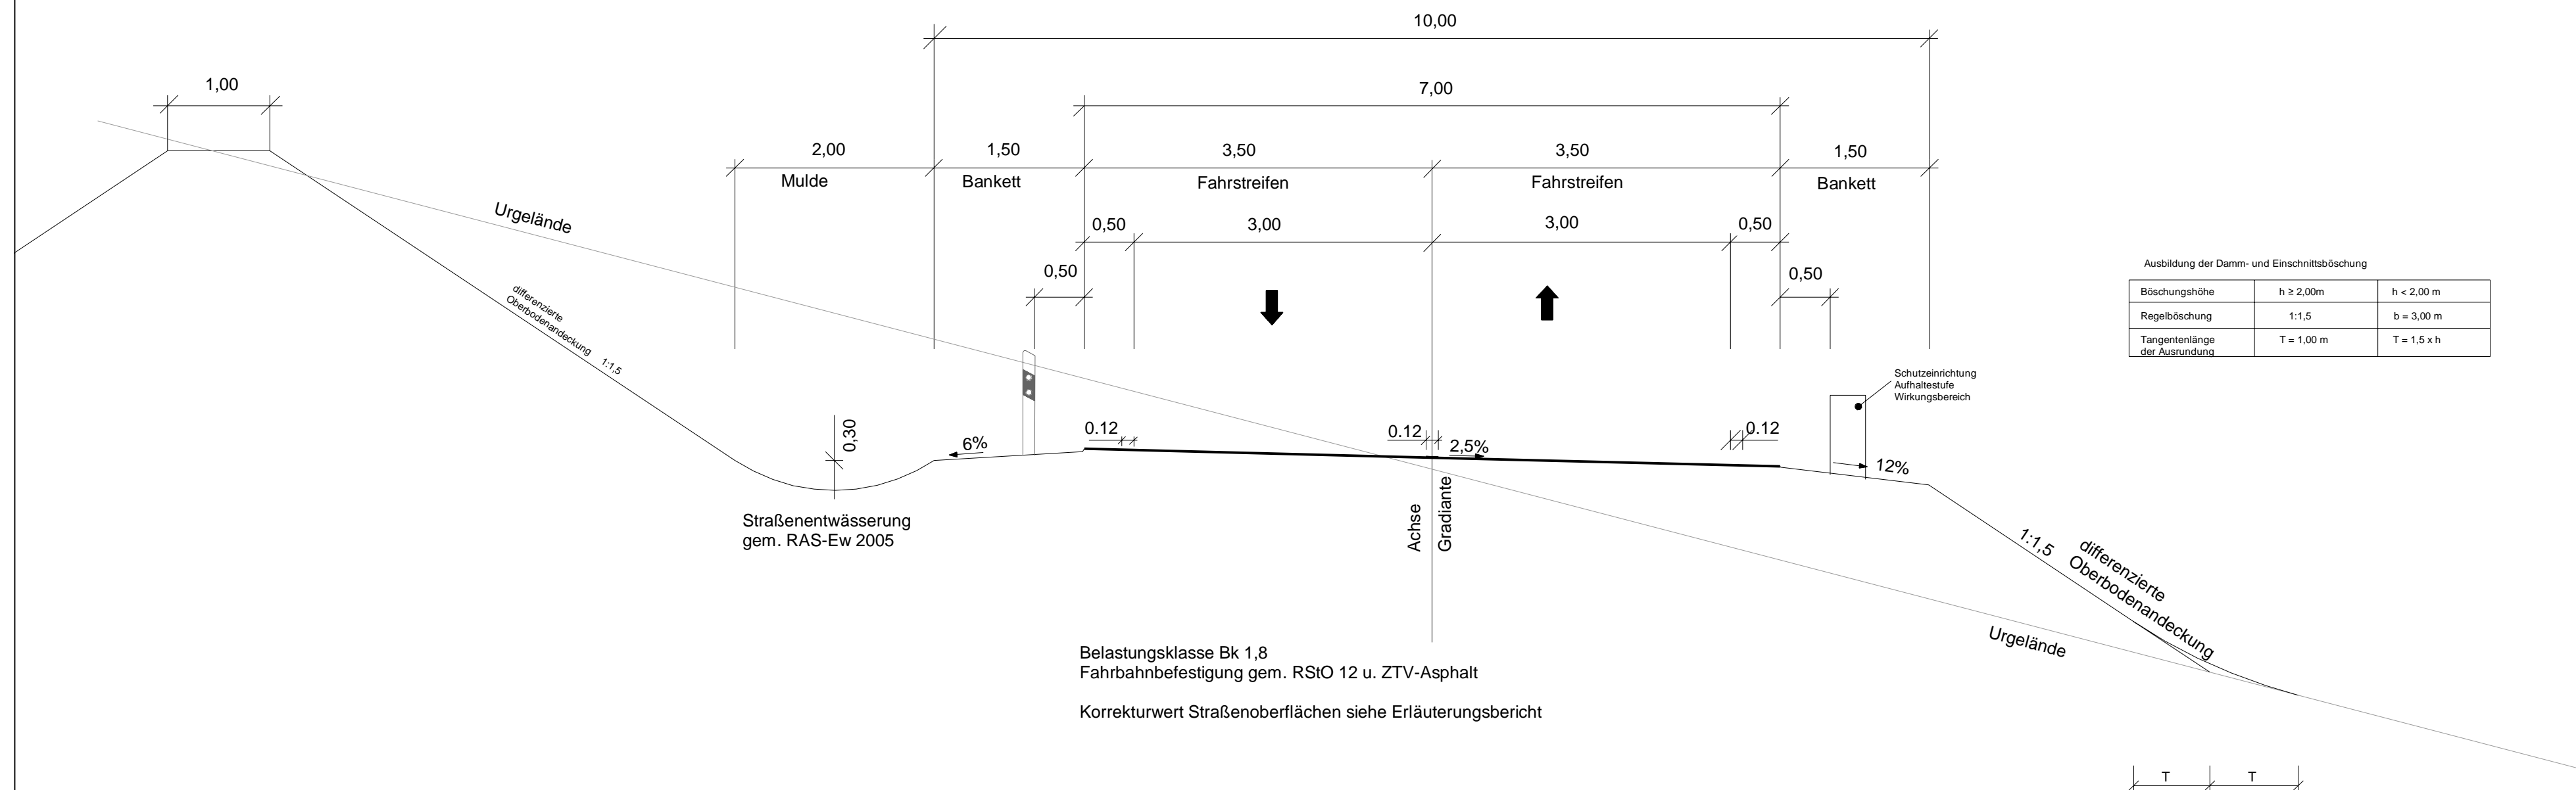

Ausbildung der Damm- und Einschnittsböschung

Böschungshöhe	h ≥ 2,00m	h < 2,00 m
Regelböschung	1:1,5	b = 3,00 m
Tangentenlänge der Ausrundung	T = 1,00 m	T = 1,5 x h

Belastungsklasse Bk 1,8
 Fahrbahnbefestigung gem. RStO 12 u. ZTV-Asphalt
 Korrekturwert Straßenoberflächen siehe Erläuterungsbericht

Staatliches Bauamt Weilheim Münchener Straße 39 82362 Weilheim Tel.: 0881/990-0, Fax: 0881/990-1000, E-Mail: poststelle@stbawm.bayern.de		bearbeitet:	Februar 2024	Welker
		gezeichnet:	April 2020	Berchtenbreiter
		geprüft:	November 2022	Stapf
		PSP Nr.:		
Projekt:		St2038 Ausbau östlich Habach		

Nr.	Art der Änderung	Datum	Zeichen

FESTSTELLUNGSENTWURF

Straßenbauverwaltung Freistaat Bayern Staatliches Bauamt Weilheim Straße / Abschn.-Nr. / Station: St 2038 / Abs. / St.	Unterlage / Blatt-Nr.: 14/1 Straßenquerschnitt Maßstab: 1 : 50
--	--

St 2038
Ortsumgebung östlich Habach
 Bau-km 0+000 - 0+450

aufgestellt:
 Staatliches Bauamt Weilheim

 Scheckinger Ltd. BD
 Weilheim, den 07.03.2024