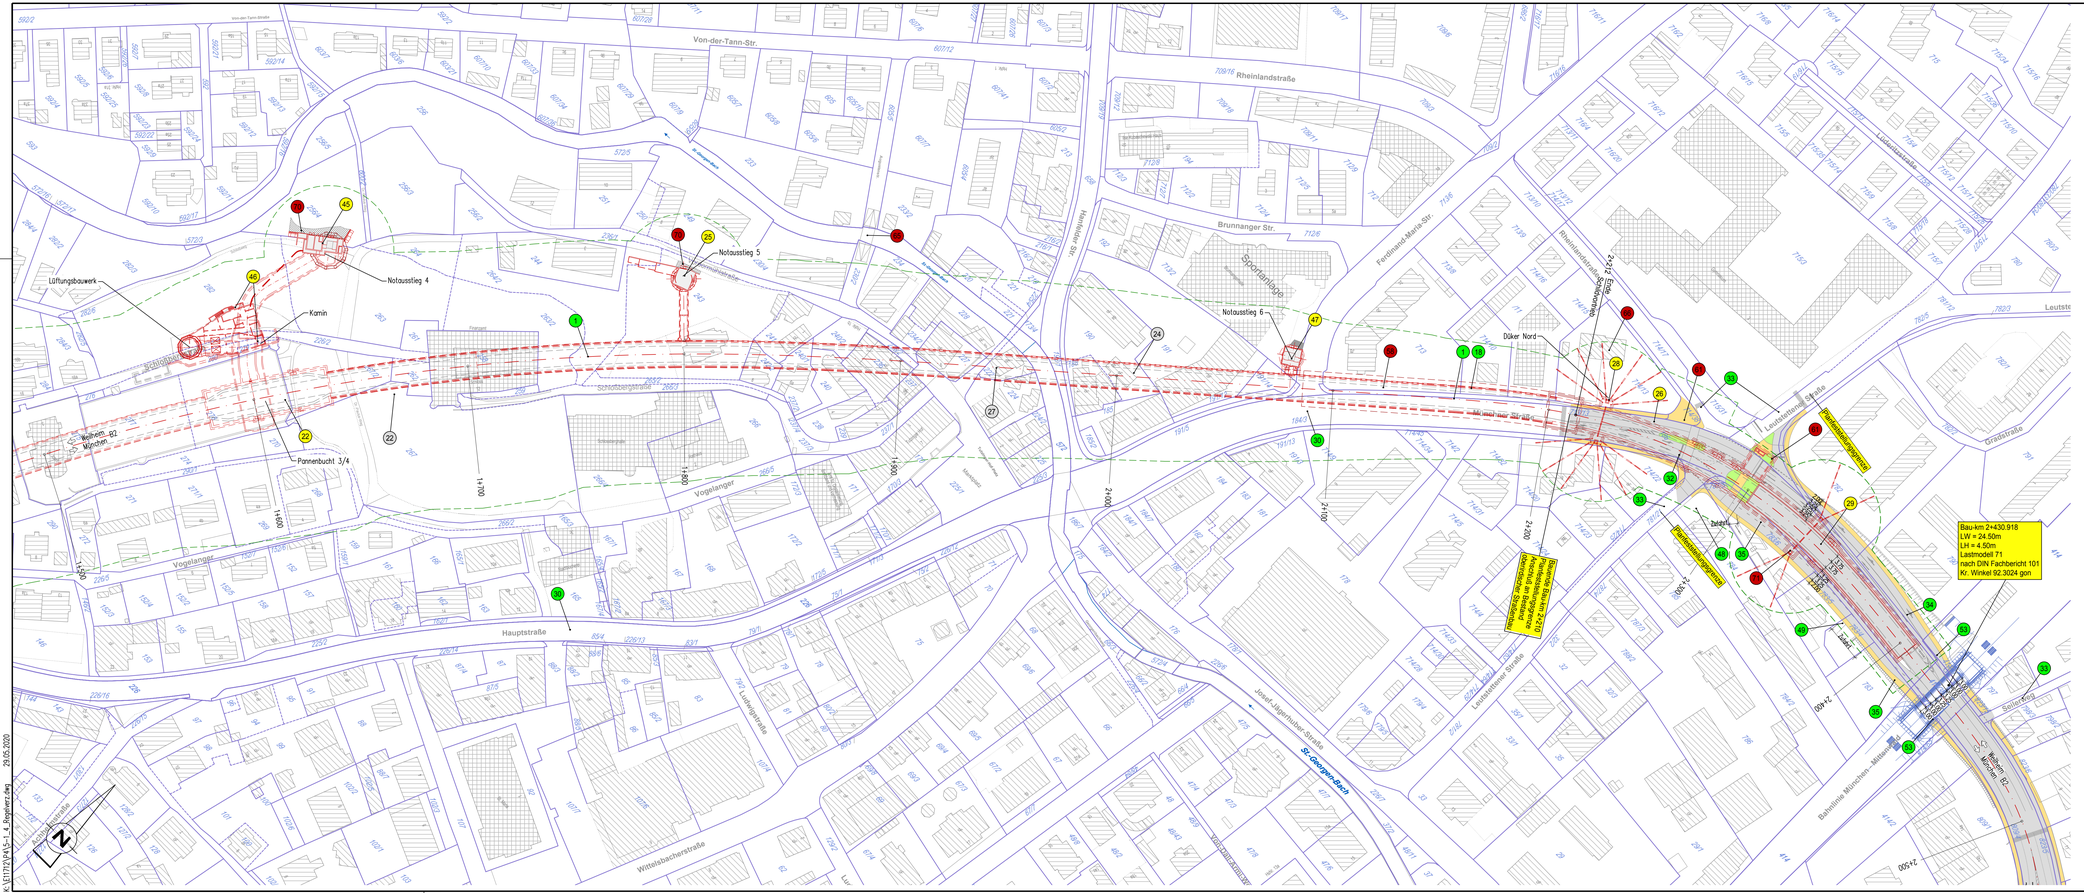

Kataster Stand: 07/2018

Legende:

1. Bauwerk ohne Änderung
2. Bauwerk mit Änderung
3. Bauwerk neu
4. Bauwerk entfällt

Einflußbereich Tunnelbauwerk nachrichtlich

EDR GmbH
Dillwachtenstraße 5, 80686 München
Tel.:089/547112-0, Fax: 089/547112-50

	Datum	Name
bearbeitet	29.05.2020	Hotop
gezeichnet	29.05.2020	Aimiller
geprüft	29.05.2020	Hotop

Projekt: E11712

Freistaat Bayern
Staatliches Bauamt Weilheim
Münchner Straße 39, 82362 Weilheim
Tel.: 0881/990-0, Fax: 0881/990-1100
E-mail: poststelle@wbawm.bayern.de

Nr.	Art der Änderung	Datum	Zeichen
c			
b			
a			

Planänderung

Straßenbauverwaltung
Freistaat Bayern, Staatliches Bauamt Weilheim

Straße / Abschn.-Nr. / Station:
B2 / Abs. 840, St 1,169 bis Abs. 900, St. 0,551

PROJIS-Nr.: 09 880661 00

Unterlage / Blatt-Nr.: 5/3

Lageplan zum Regelungsverzeichnis Teil 3/4

Maßstab: 1:1000

B2 Tunnel Starnberg

Aufgestellt:
Weilheim, den 02.06.2020
Staatliches Bauamt Weilheim

Fritsch, Ltd. Baudirektor

K:\E11712\PA\5-1_4_Regelverz.dwg 29.05.2020