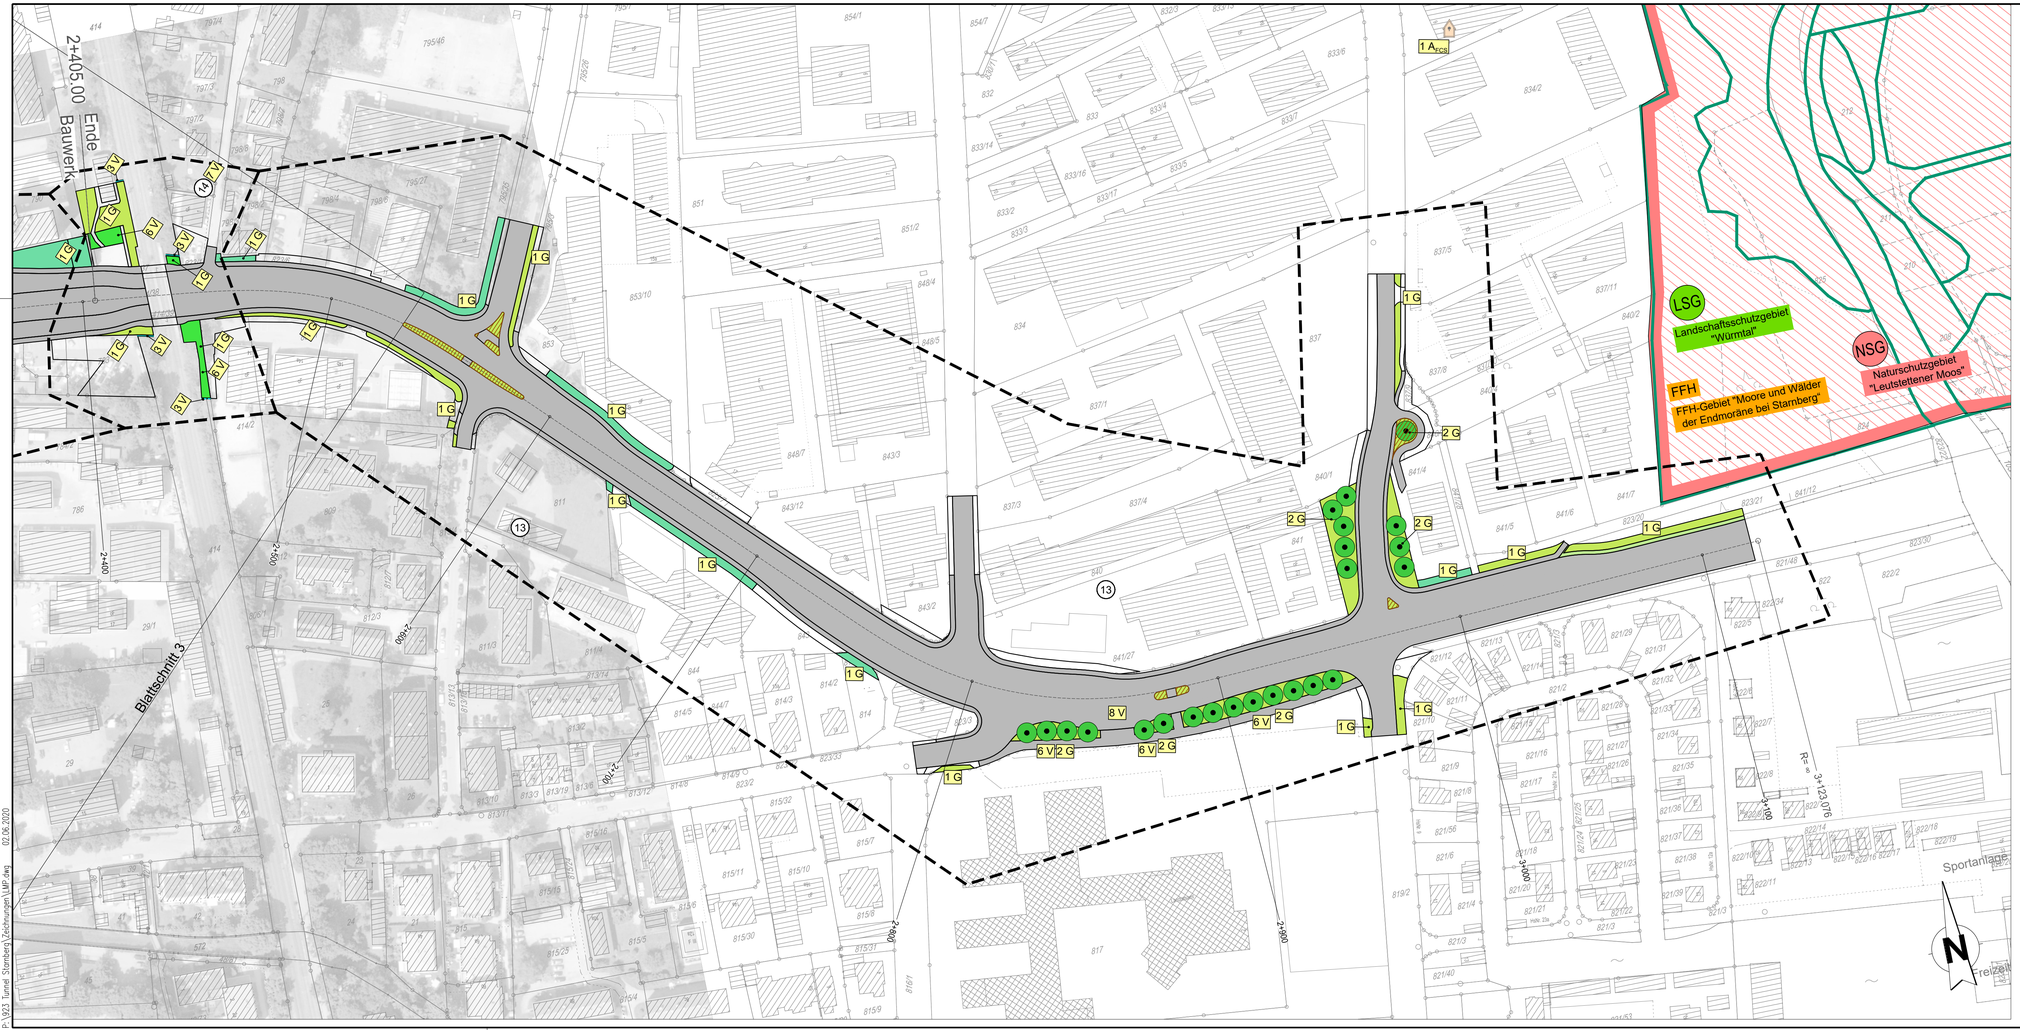

Grünplan GmbH
Prinz-Ludwig-Straße 48
85354 Freising
Tel. 08161/13015
Fax 08161/12868
Freising@gruenplan-gmbh.de
http://gruenplan-gmbh.de

	Datum	Name
bearbeitet	28.01.2020	BROCKARD
gezeichnet	28.01.2020	BROCKARD
geprüft	28.01.2020	NEUMAIR

Projekt: 923

Freistaat Bayern
Staatliches Bauamt Weilheim
Münchner Straße 39, 82362 Weilheim
Tel.: 0881/990-0, Fax: 0881/990-1100
E-mail: poststelle@stbawm.bayern.de

Nr.	Art der Änderung	Datum	Zeichen
c			
b			
a			

Planänderung

Straßenbauverwaltung
Freistaat Bayern, Staatliches Bauamt Weilheim

Straße / Abschn.-Nr / Station:
B2 / Abs. 840, St 1,169 bis Abs. 900, St. 0,551

PROJIS-Nr.: 0989066100

Unterlage : 9.2
Landschaftspflegerischer Maßnahmenplan
Blatt 4

Maßstab: 1:1.000

B2 Tunnel Starnberg

Aufgestellt:
Weilheim, den 02.06.2020
Staatliches Bauamt Weilheim

Fritsch, Ltd. Baudirektor

P:\923_Tunnel_Starnberg\Zeichnungen\LMP.dwg 02.06.2020