



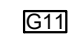


# LEGENDE

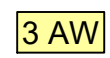
## Anlage

-  Buchenwald
-  Waldmantel
-  Krautsaum

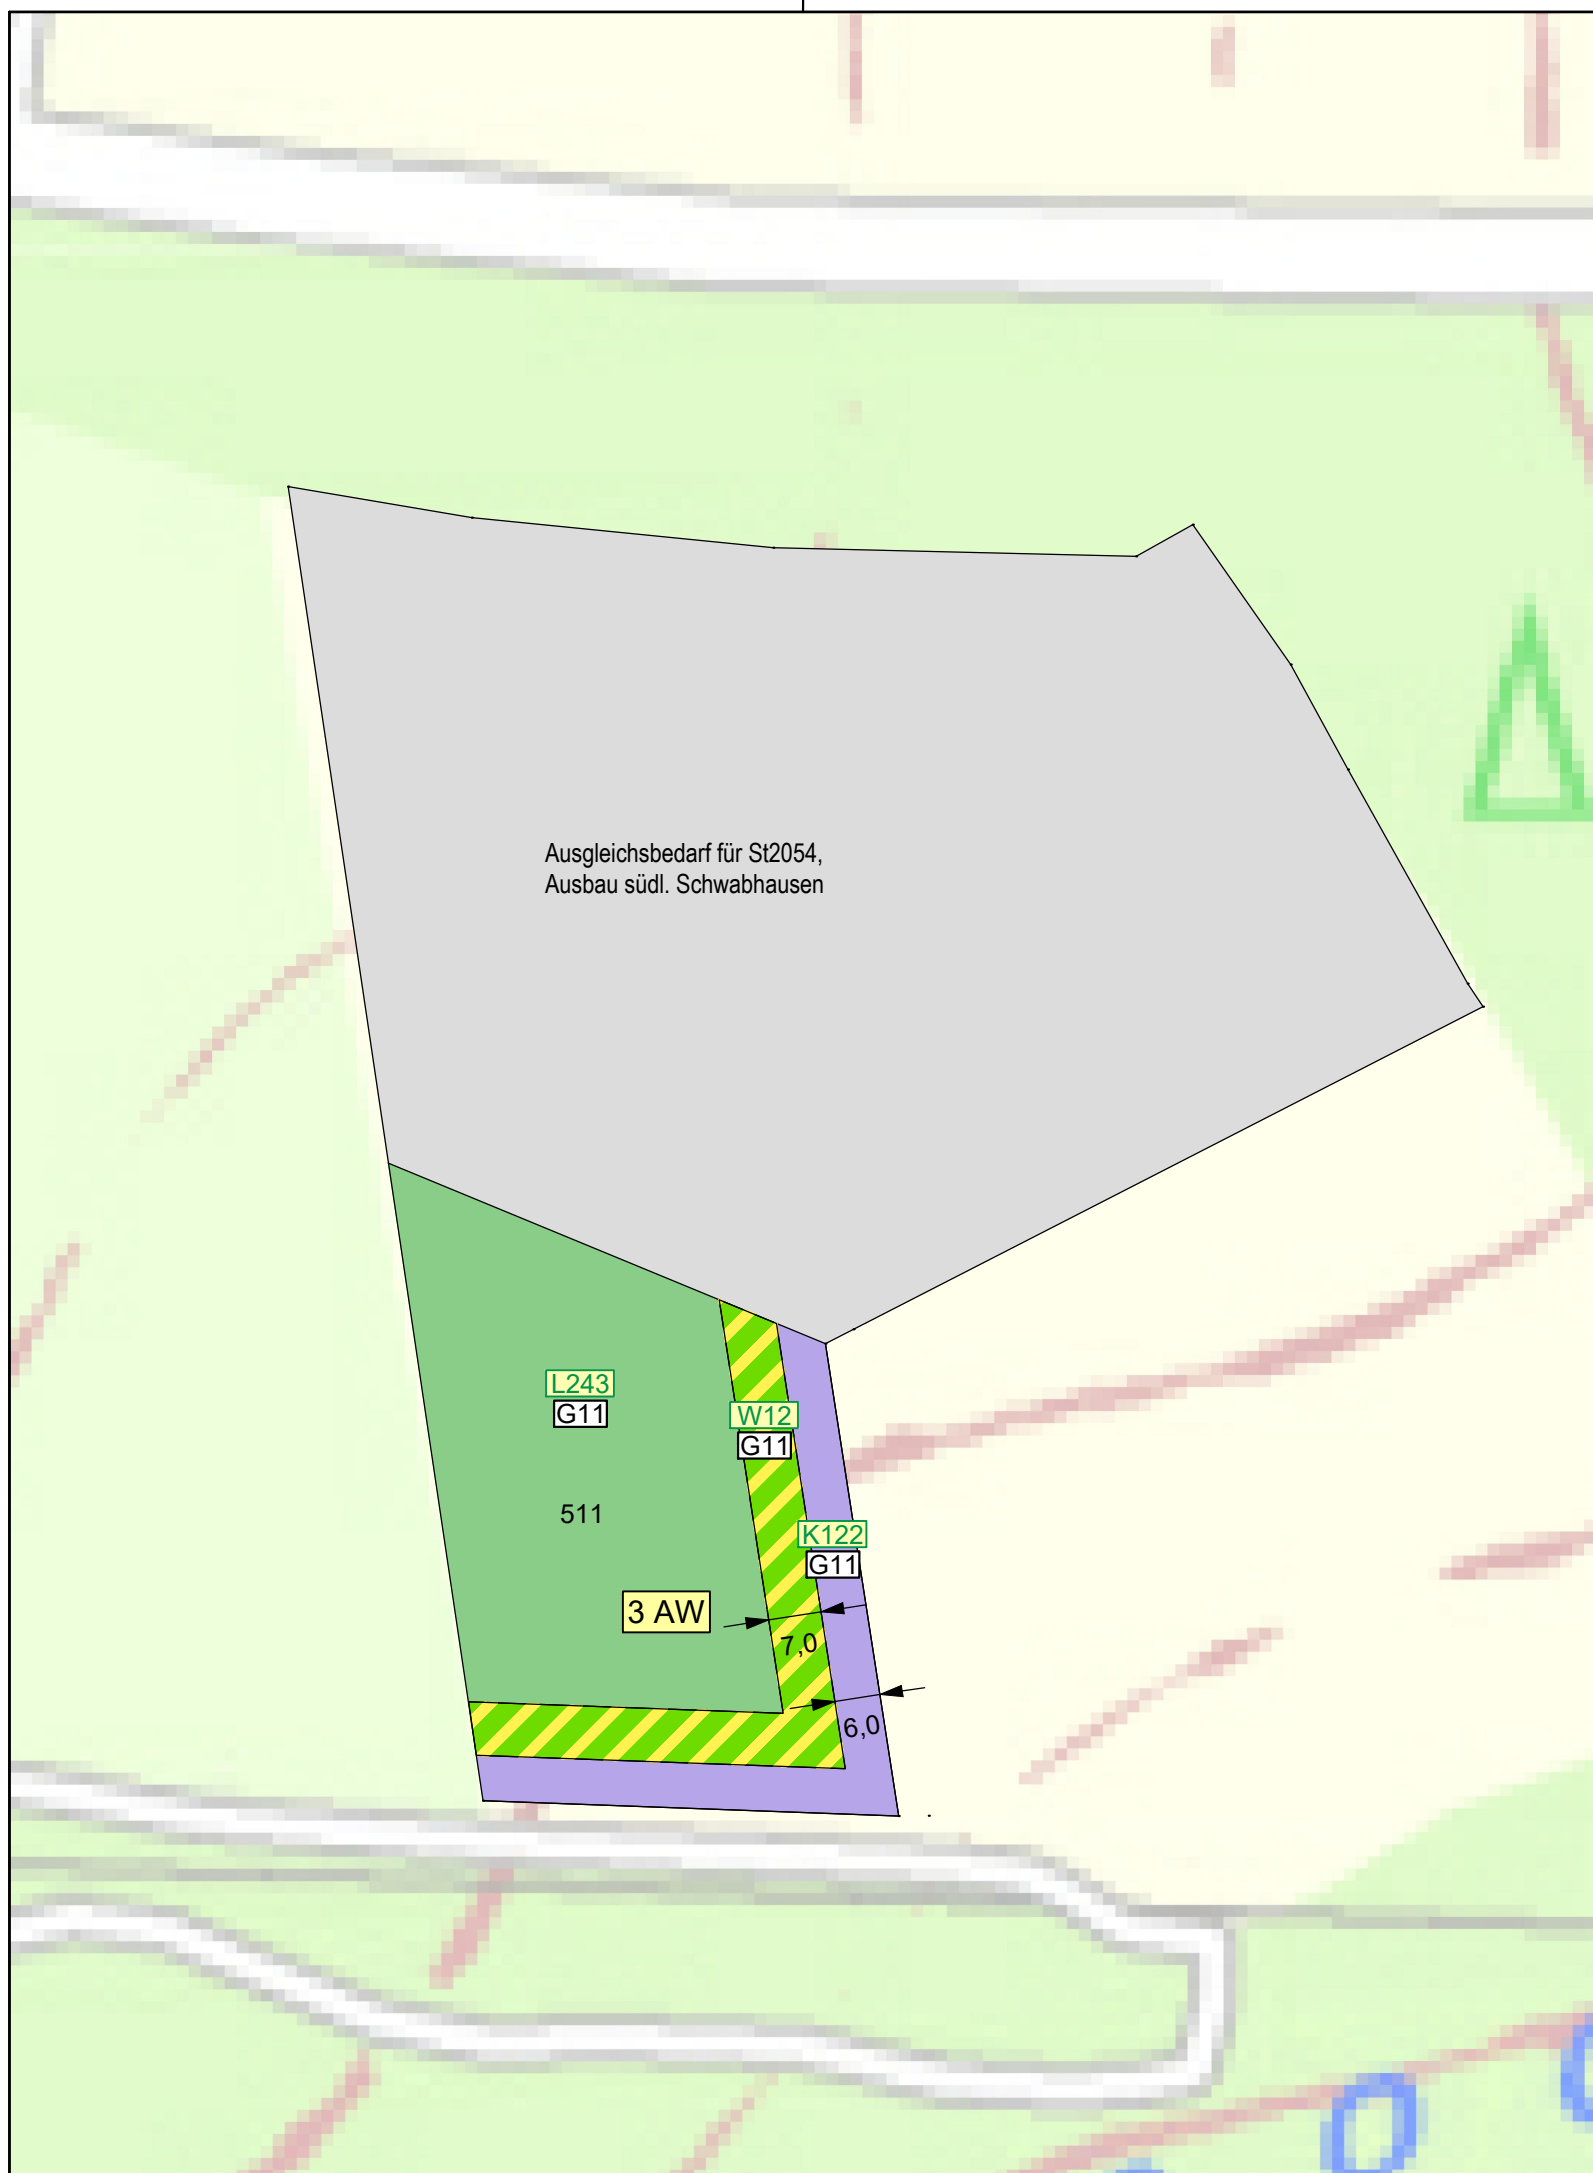
-  L243 Biotop-/ Nutzungstyp der Prognose / des Zielzustandes
-  G11 Biotop-/ Nutzungstyp des Ausgangsbestands

Grenze der Ausgleichsmaßnahme

## Maßnahmenummer und Beschreibung

-  3 AW Entwicklung von Buchenwald mit Waldmantel und Krautsaum

511 Flurnummer der Gemarkung Greifenberg, Gemeinde Greifenberg, Landkreis Landsberg am Lech



Grünplan GmbH  
Prinz-Ludwig-Straße 48  
85354 Freising

Tel: 08161/13015  
Fax: 08161/12868  
Freising@gruenplan-gmbh.de  
http://gruenplan-gmbh.de

*A. Neumaier*

	Datum	Name
bearbeitet	10.02.2020	BROCKARD
gezeichnet	10.02.2020	BROCKARD
geprüft	10.02.2020	NEUMAIR

Projekt: 923

Freistaat Bayern  
Staatliches Bauamt Weilheim



Münchner Straße 39, 82362 Weilheim  
Tel.: 0881/990-0, Fax: 0881/990-1100  
E-mail: poststelle@stbawm.bayern.de

Nr.	Art der Änderung	Datum	Zeichen
c			
b			
a			

## Planänderung

Straßenbauverwaltung  
Freistaat Bayern, Staatliches Bauamt Weilheim

Straße / Abschn.-Nr / Station:  
B2 / Abs. 840, St 1,169 bis Abs. 900, St. 0,551

PROJIS-Nr.: 0989066100

Unterlage : 9.2  
Landschaftspflegerischer  
Maßnahmenplan  
Blatt 5

Maßstab: 1:1.000

## B2 Tunnel Starnberg

Aufgestellt:  
Weilheim, den 02.06.2020  
Staatliches Bauamt Weilheim

*Fritsch*  
Fritsch, Ltd. Baudirektor