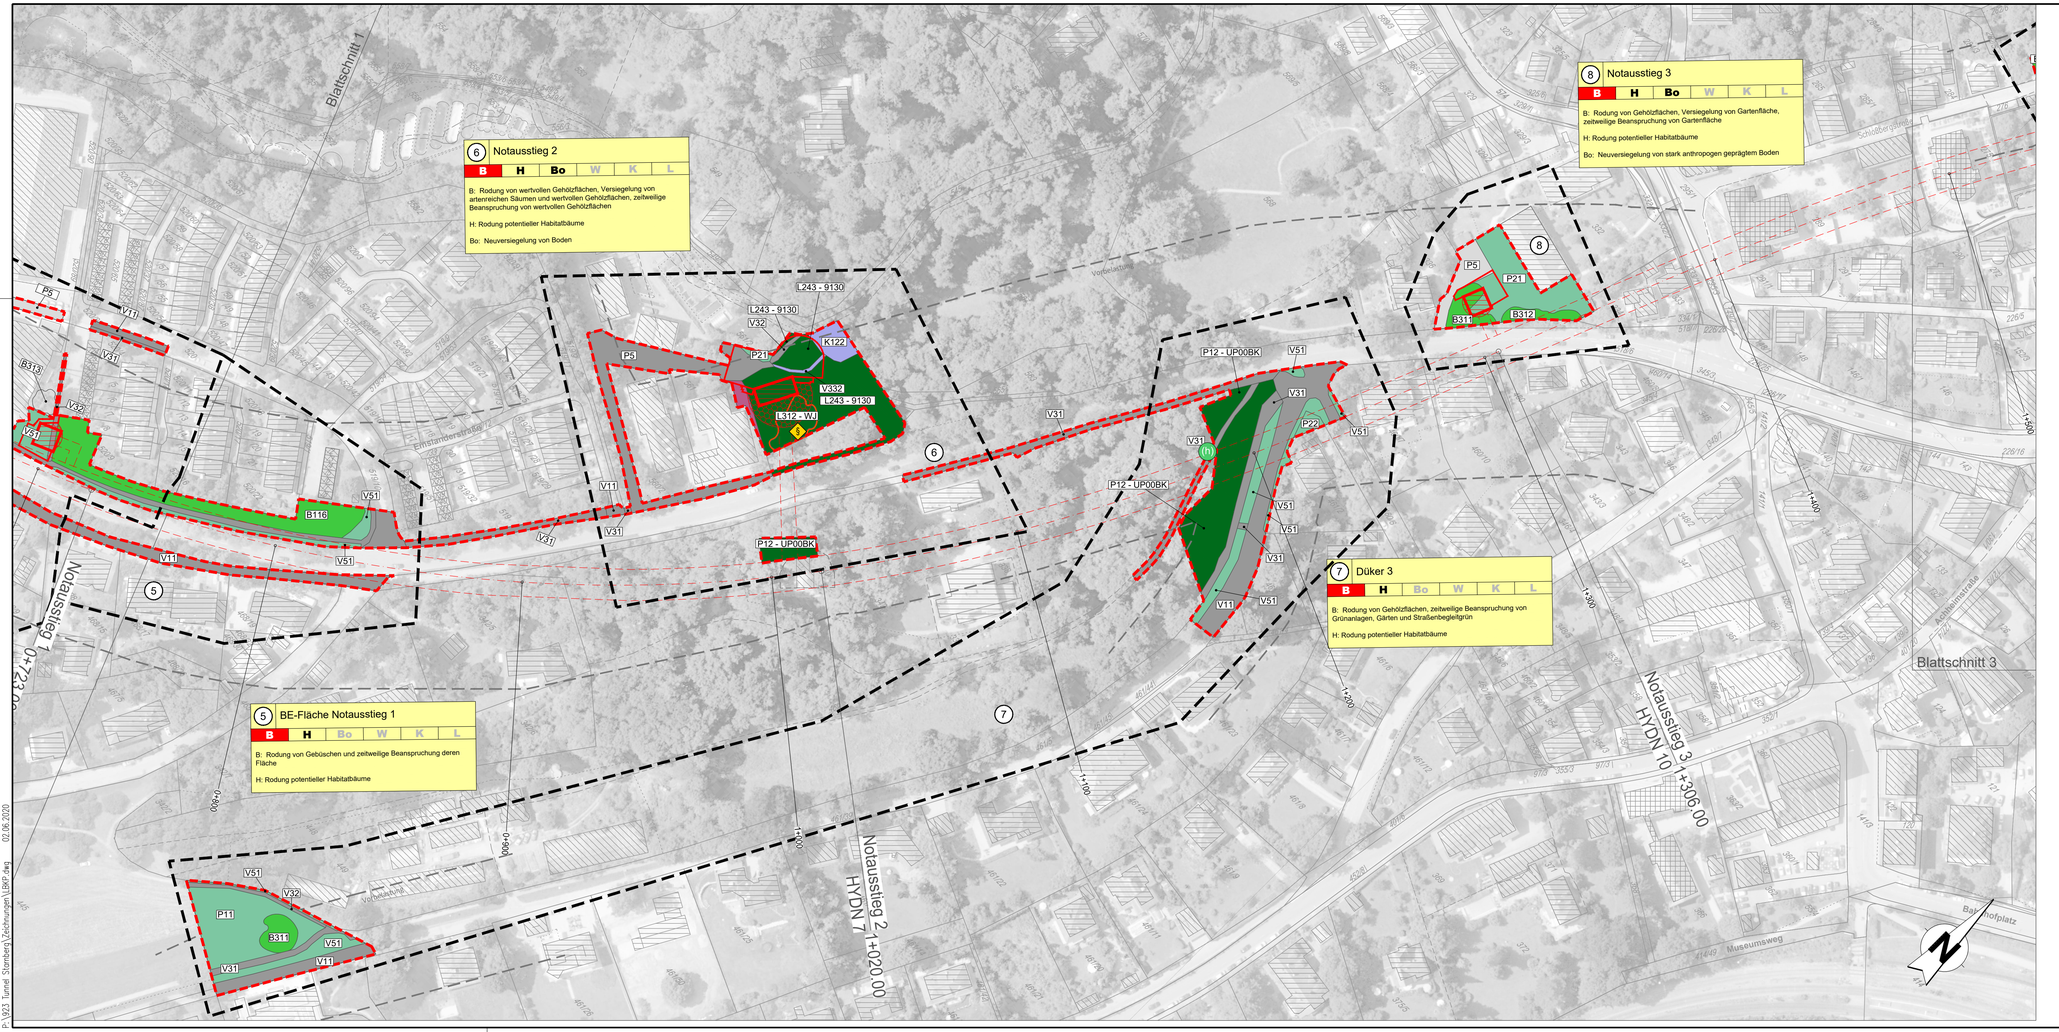

Grünplan GmbH		Datum	Name
Prinz-Ludwig-Straße 48	bearbeitet	28.01.2020	BROCKARD
85354 Freising	gezeichnet	28.01.2020	BROCKARD
Tel. 08161/13015 Fax 08161/12868 Freising@gruenplan-gmbh.de http://gruenplan-gmbh.de	geprüft	28.01.2020	NEUMAIR
A.Neumair	Projekt: 923		

Freistaat Bayern
Staatliches Bauamt Weilheim
Münchner Straße 39, 82362 Weilheim
Tel.: 0881/990-0, Fax: 0881/990-1100
E-mail: poststelle@stbawm.bayern.de

Nr.	Art der Änderung	Datum	Zeichen
c			
b			
a			

Planänderung

Straßenbauverwaltung
Freistaat Bayern, Staatliches Bauamt Weilheim

Straße / Abschn.-Nr / Station:
B2 / Abs. 840, St 1,169 bis Abs. 900, St. 0,551

PROJIS-Nr.: 0989066100

Unterlage : 19.1.2
Landschaftspflegerischer Bestands- und Konfliktplan
Blatt 2

Maßstab: 1:1.000

B2 Tunnel Starnberg

Aufgestellt:
Weilheim, den 02.06.2020
Staatliches Bauamt Weilheim

Fritsch, Ltd. Baudirektor