



Regelquerschnitt - Bauanfang

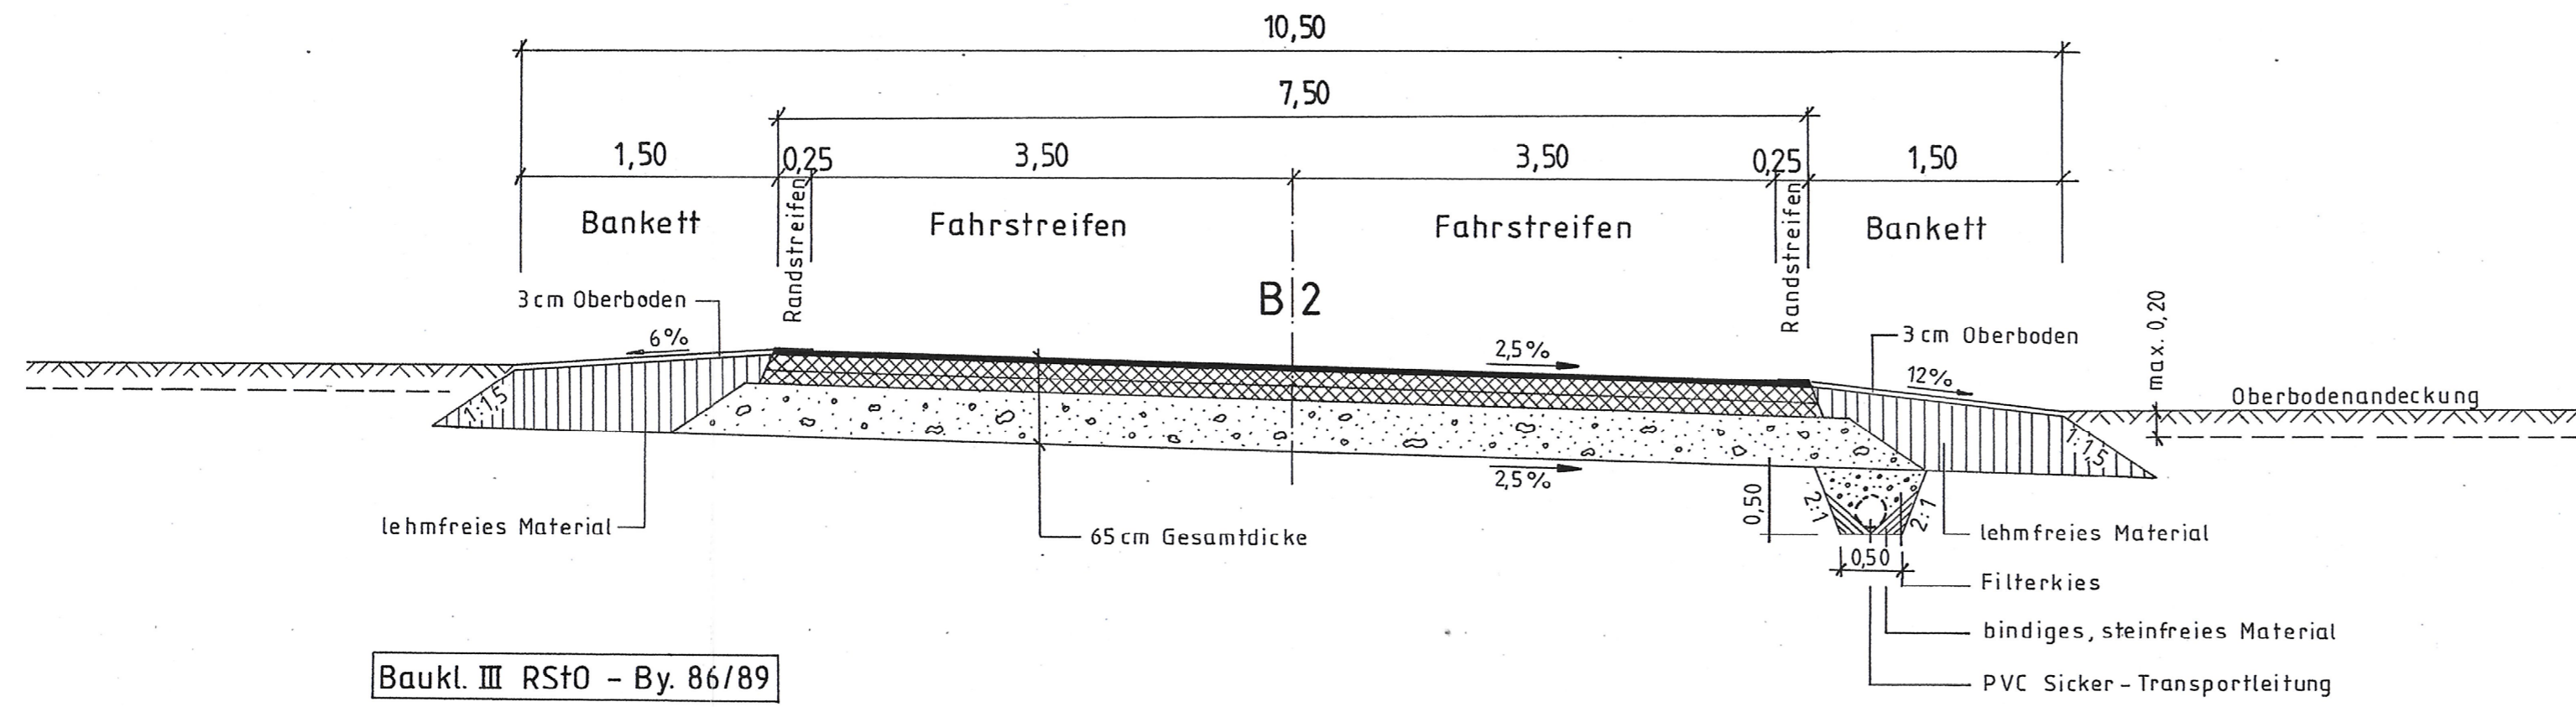

Regelquerschnitt - Bauende

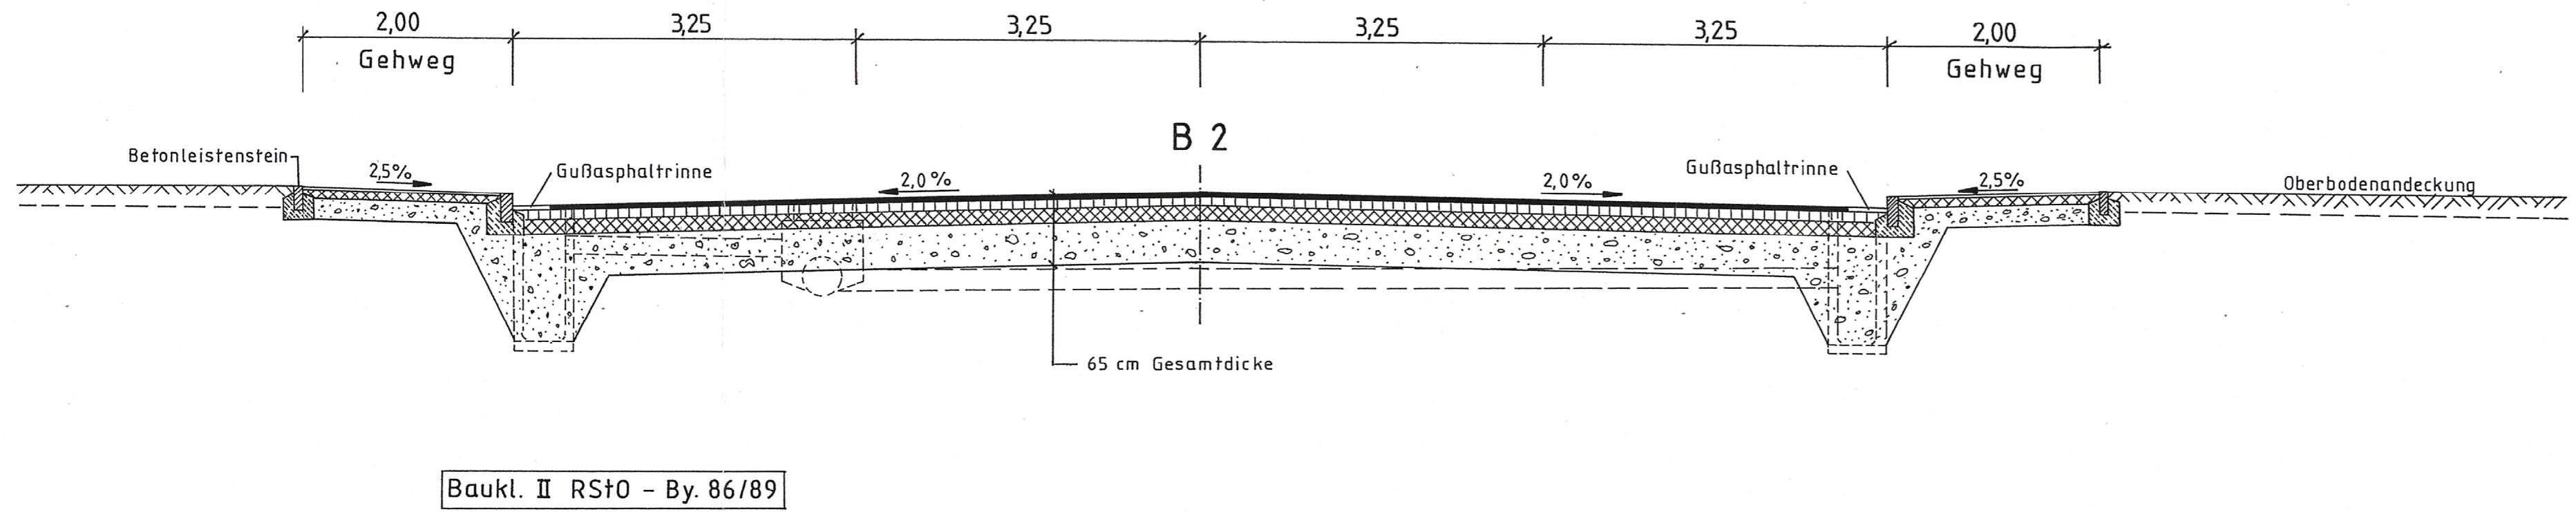

Nr.	Art der Änderung	Datum	Name

Freistaat Bayern Straßenbauamt München		Unterlage Nr.: 4 Blatt Nr.: 1
B 2 München - Weilheim		Datum: Zeichen:
Planfeststellung	bearbeitet: März 99 <i>Pittich</i> gezeichnet: März 99 <i>Heußing</i> geprüft: <i>Jul. 99</i> <i>RS</i> Reg.-Nr.: 1087-3r-1 P	Regelquerschnitt B2 freie Strecke Maßstab: 1:50
ENTLASTUNGSTUNNEL STARBERG von Bau-km 0+000 bis Bau-km 3+420 von Str.-km 24,460 bis Str.-km 27,120		Aufgestellt: München, den 30.07.99 Straßenbauamt Lfd. BD. Schäfer <i>RS</i>