


Schnitt M= 1:100
 DB-Brücke
 Stat. 2+430,918

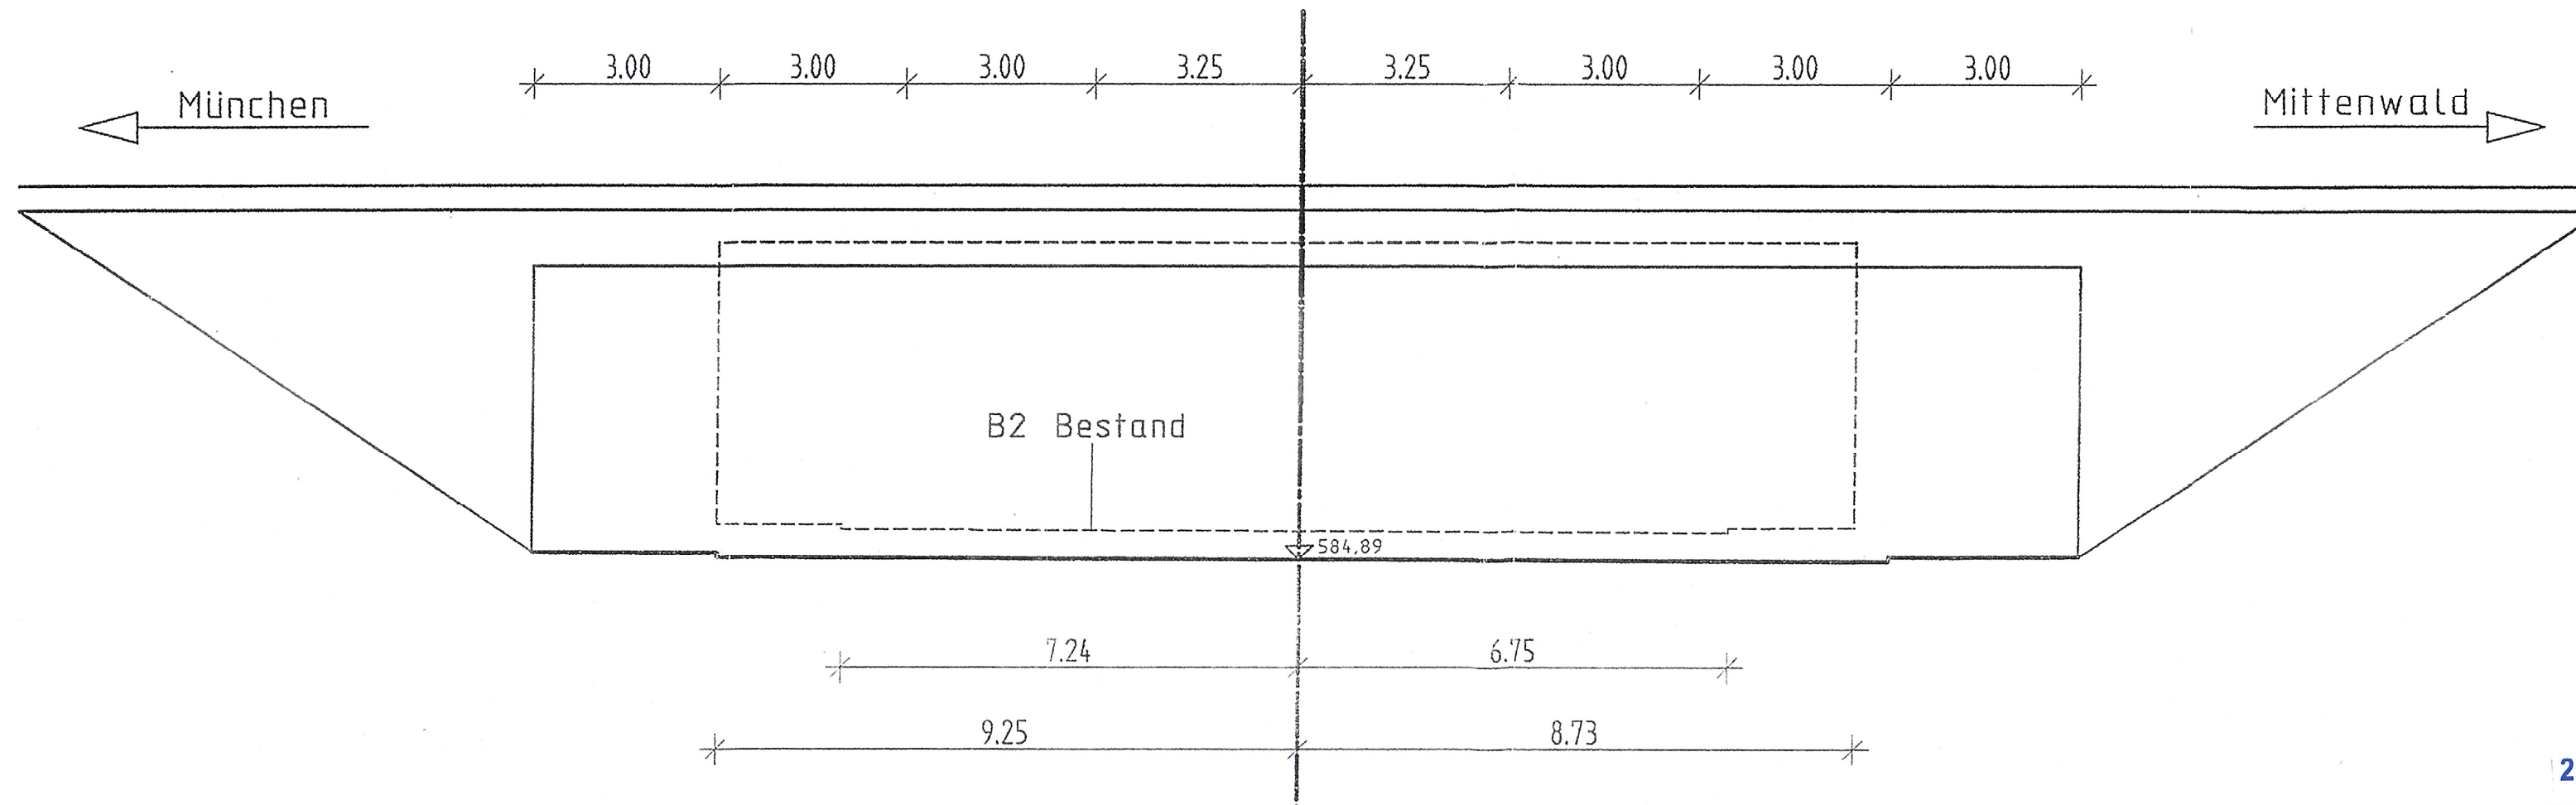

2.Tektor vom 15.09.2005 zur Planfeststellung vom 30.07.1999

| | | | |
|--|----------|---------|------------------------------------|
| Freistaat Bayern Straßenbauamt München | | | Unterlage Nr.:6 Blatt Nr.:3 |
| B2 München - Weilheim Entlastungstunnel Starnberg | | | |
| von Bau-km 0+000 bis Bau-km 3+120 von Str.-km 24,000 bis Str.-km 27,120 | | | Schnitt DB - Brücke |
| Reg.-Nr. 1087 - 3.1q - 52 P | | | München, den 15.09.2005 |
| bearb. | Pittrich | 09.2004 | Maßstab 1:100 <i>Schauer</i> |
| gez. | Gut | 09.2004 | |
| gepr. | Reim | 10.2004 | |