



# Regelquerschnitt Schild 1-schalig

Ausbruchsfläche 104m<sup>2</sup>

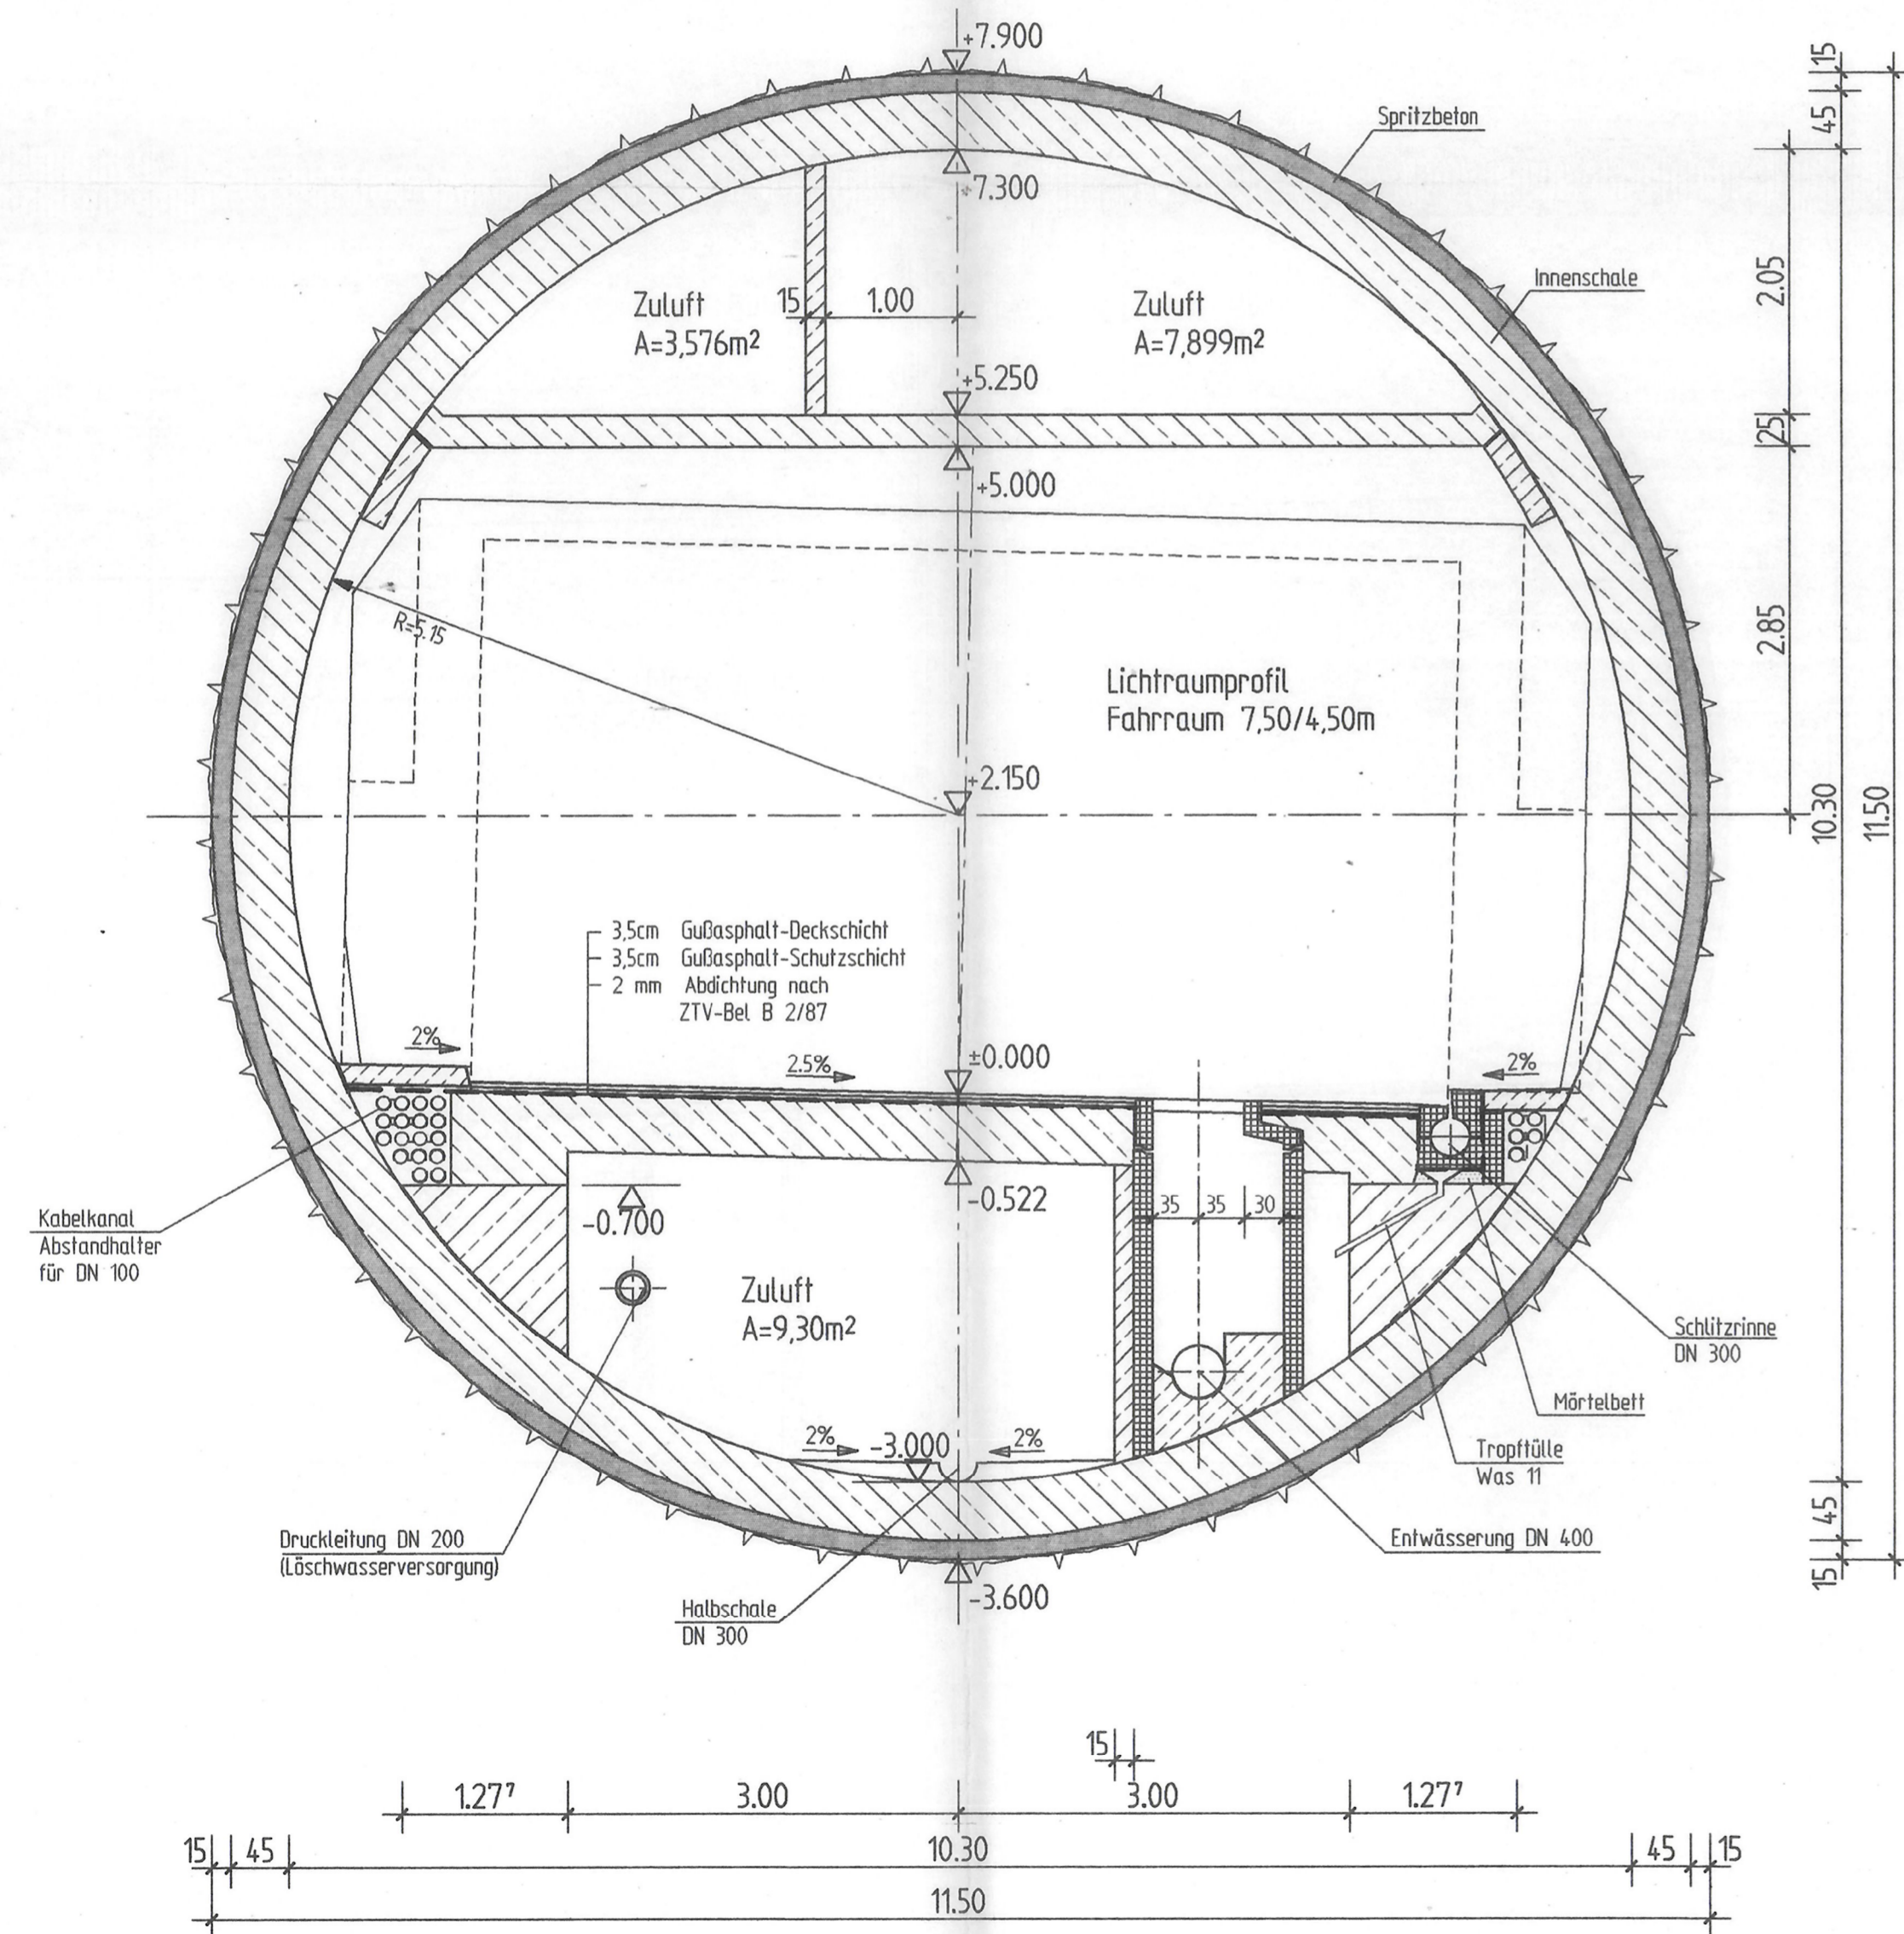

# Regelquerschnitt Schild 1-schalig mit Pannenbucht rechts

Ausbruchsfläche 152m<sup>2</sup>

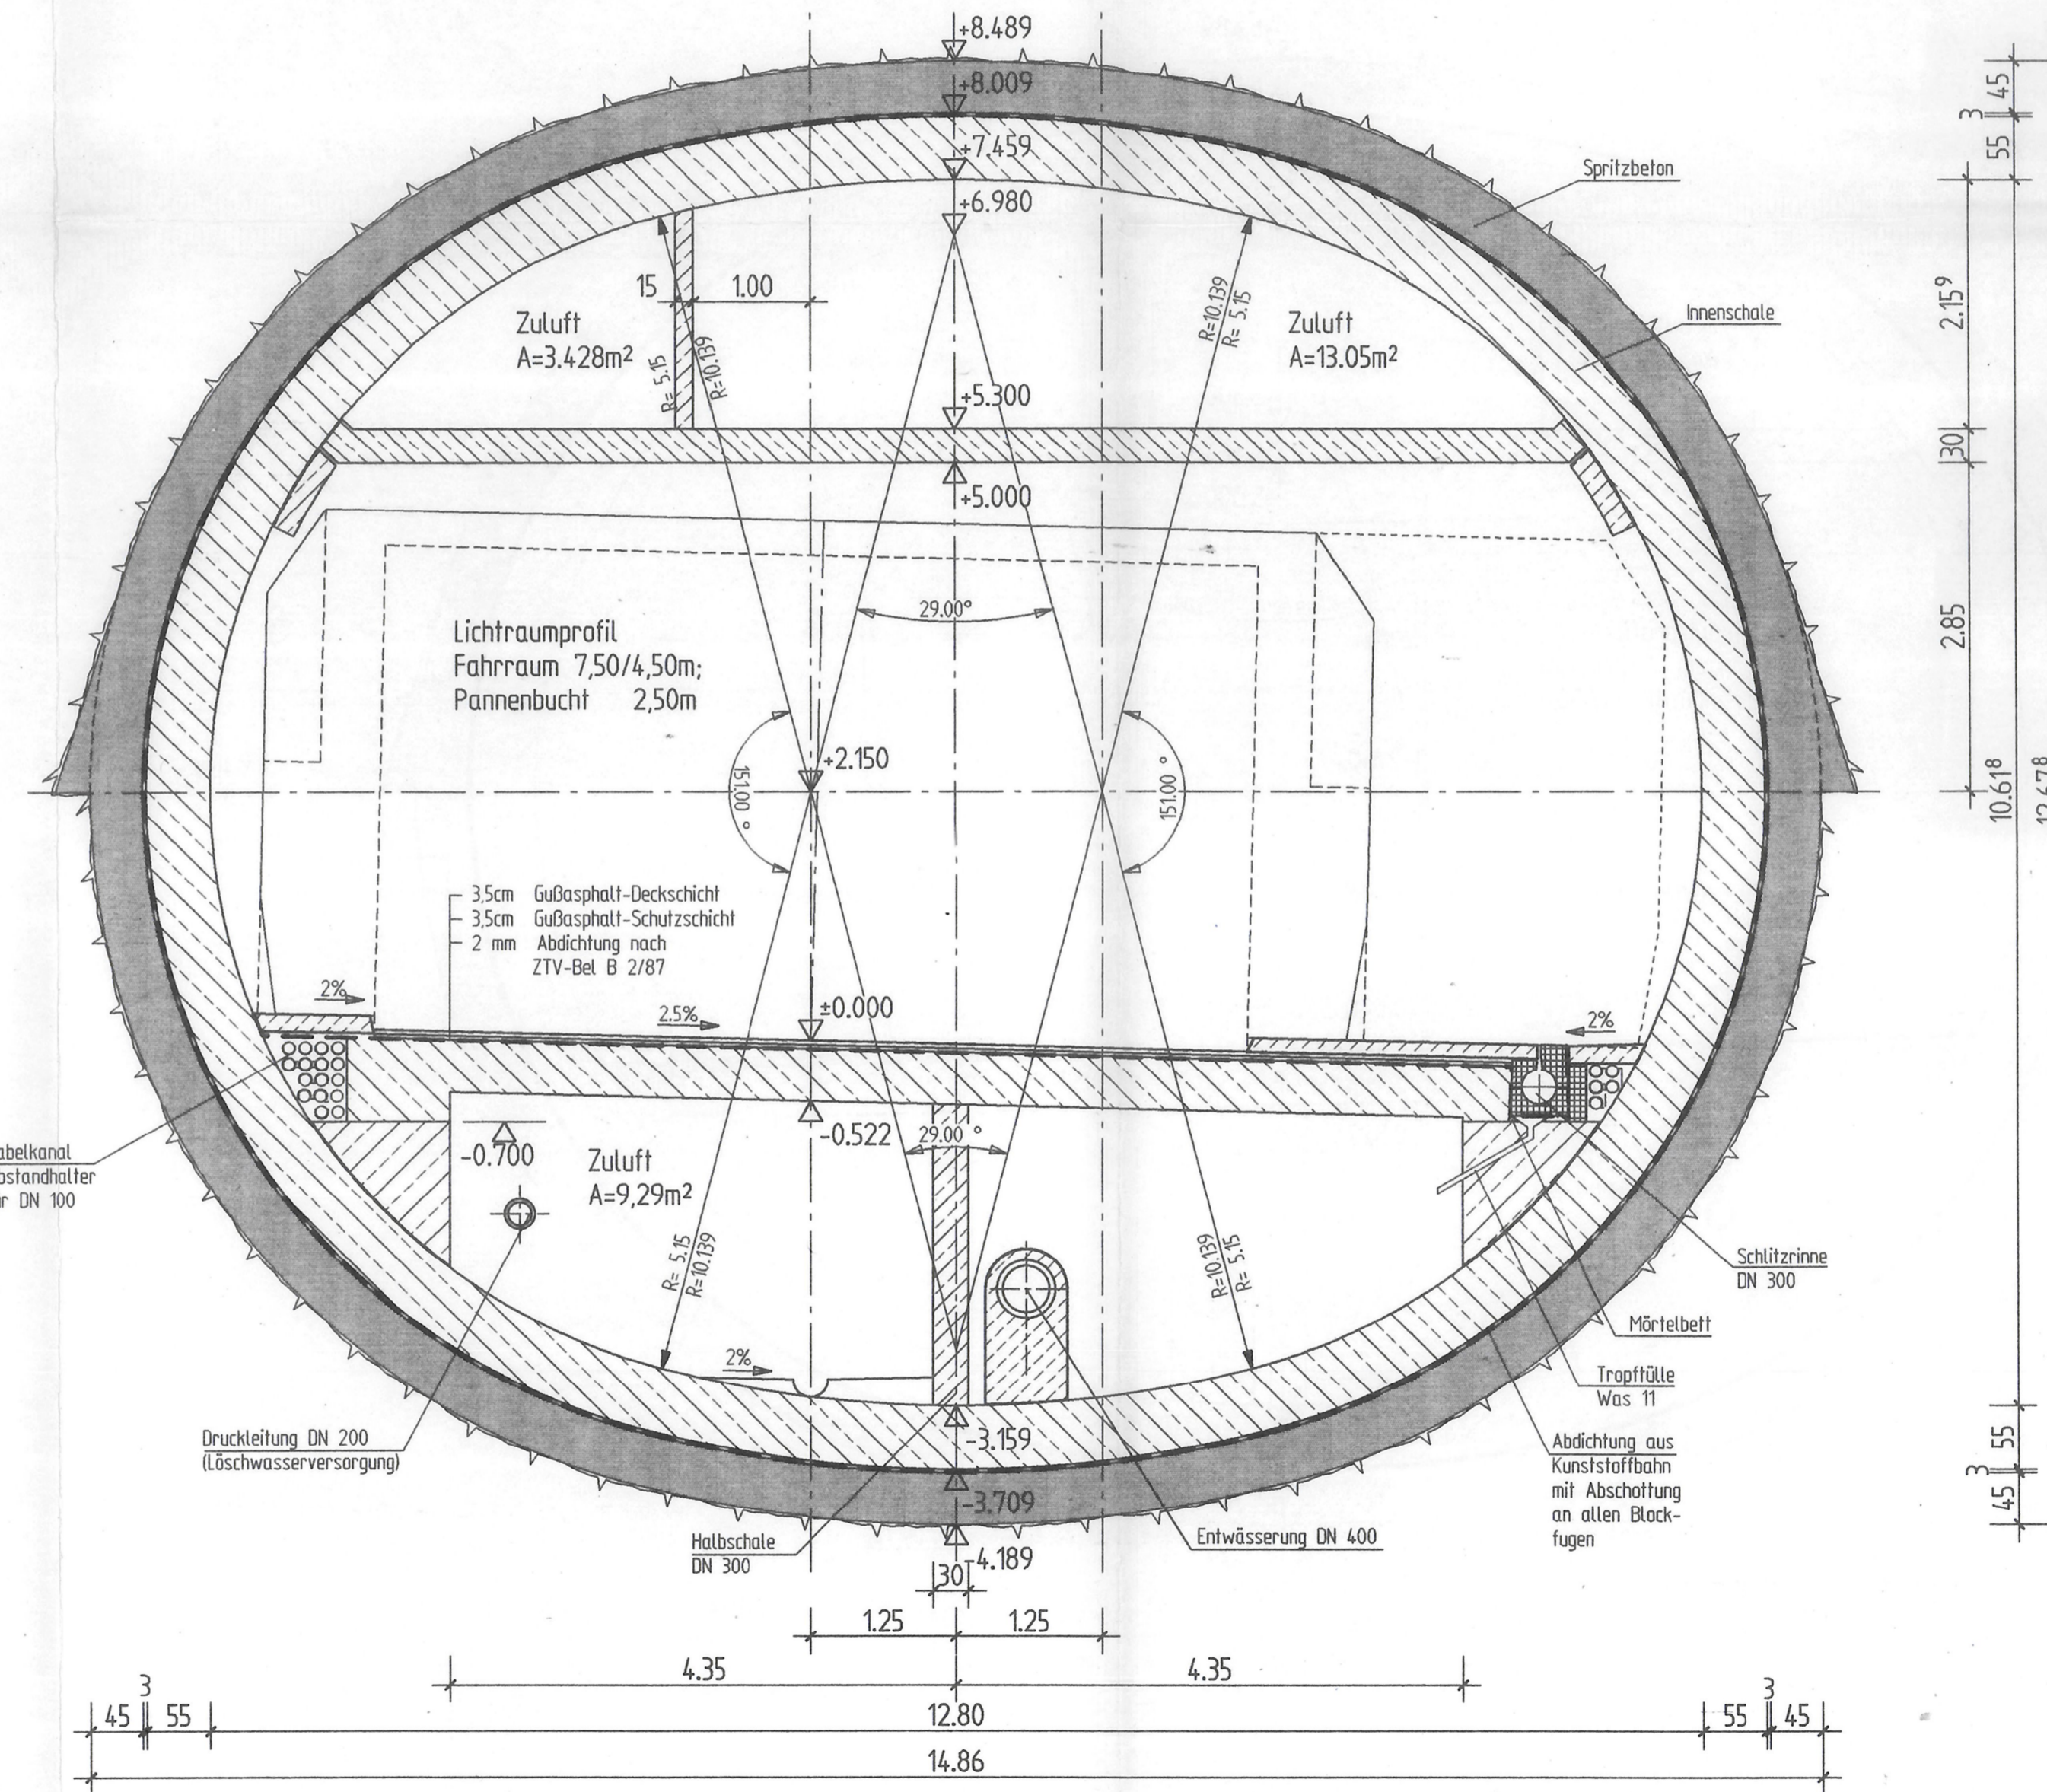

Nachrichtlich, nicht Bestandteil der Planfeststellung

Nr.	Art der Änderung	Datum	Name

Planungsgemeinschaft  
Obermeyer / Ingenieurbüro EDR GmbH

<b>Freistaat Bayern</b> <b>Strassenbauamt München</b>		Unterlage Nr.: Blatt Nr.: 1
<b>B2 München - Weilheim</b>		Datum    Zeichen 30.09.1996    Pb0/EDR
PLANFESTSTELLUNG		gezeichnet 30.09.1996    Pb0/EDR
Entlastungstunnel Starnberg Schild 1-schalig mit und ohne Pannenbucht		geprüft Reg.-Nr.    1087 - 3r - 54    P
von Bau-km 0+000 bis Bau-km 2+665 von Str.-km 24.460 bis Str.-km 27.120		<b>REGELQUERSCHNITT</b> Schild 1-schalig Maßstab = 1 : 50
Aufgestellt: München, den 30.07.99 Straßenbauamt		Lfd. Bd. Schäfer