



Regelquerschnitt Schild 2-schalig
mit Zuluftkanal unter Fahrbahn

Ausbruchsfläche 116m²

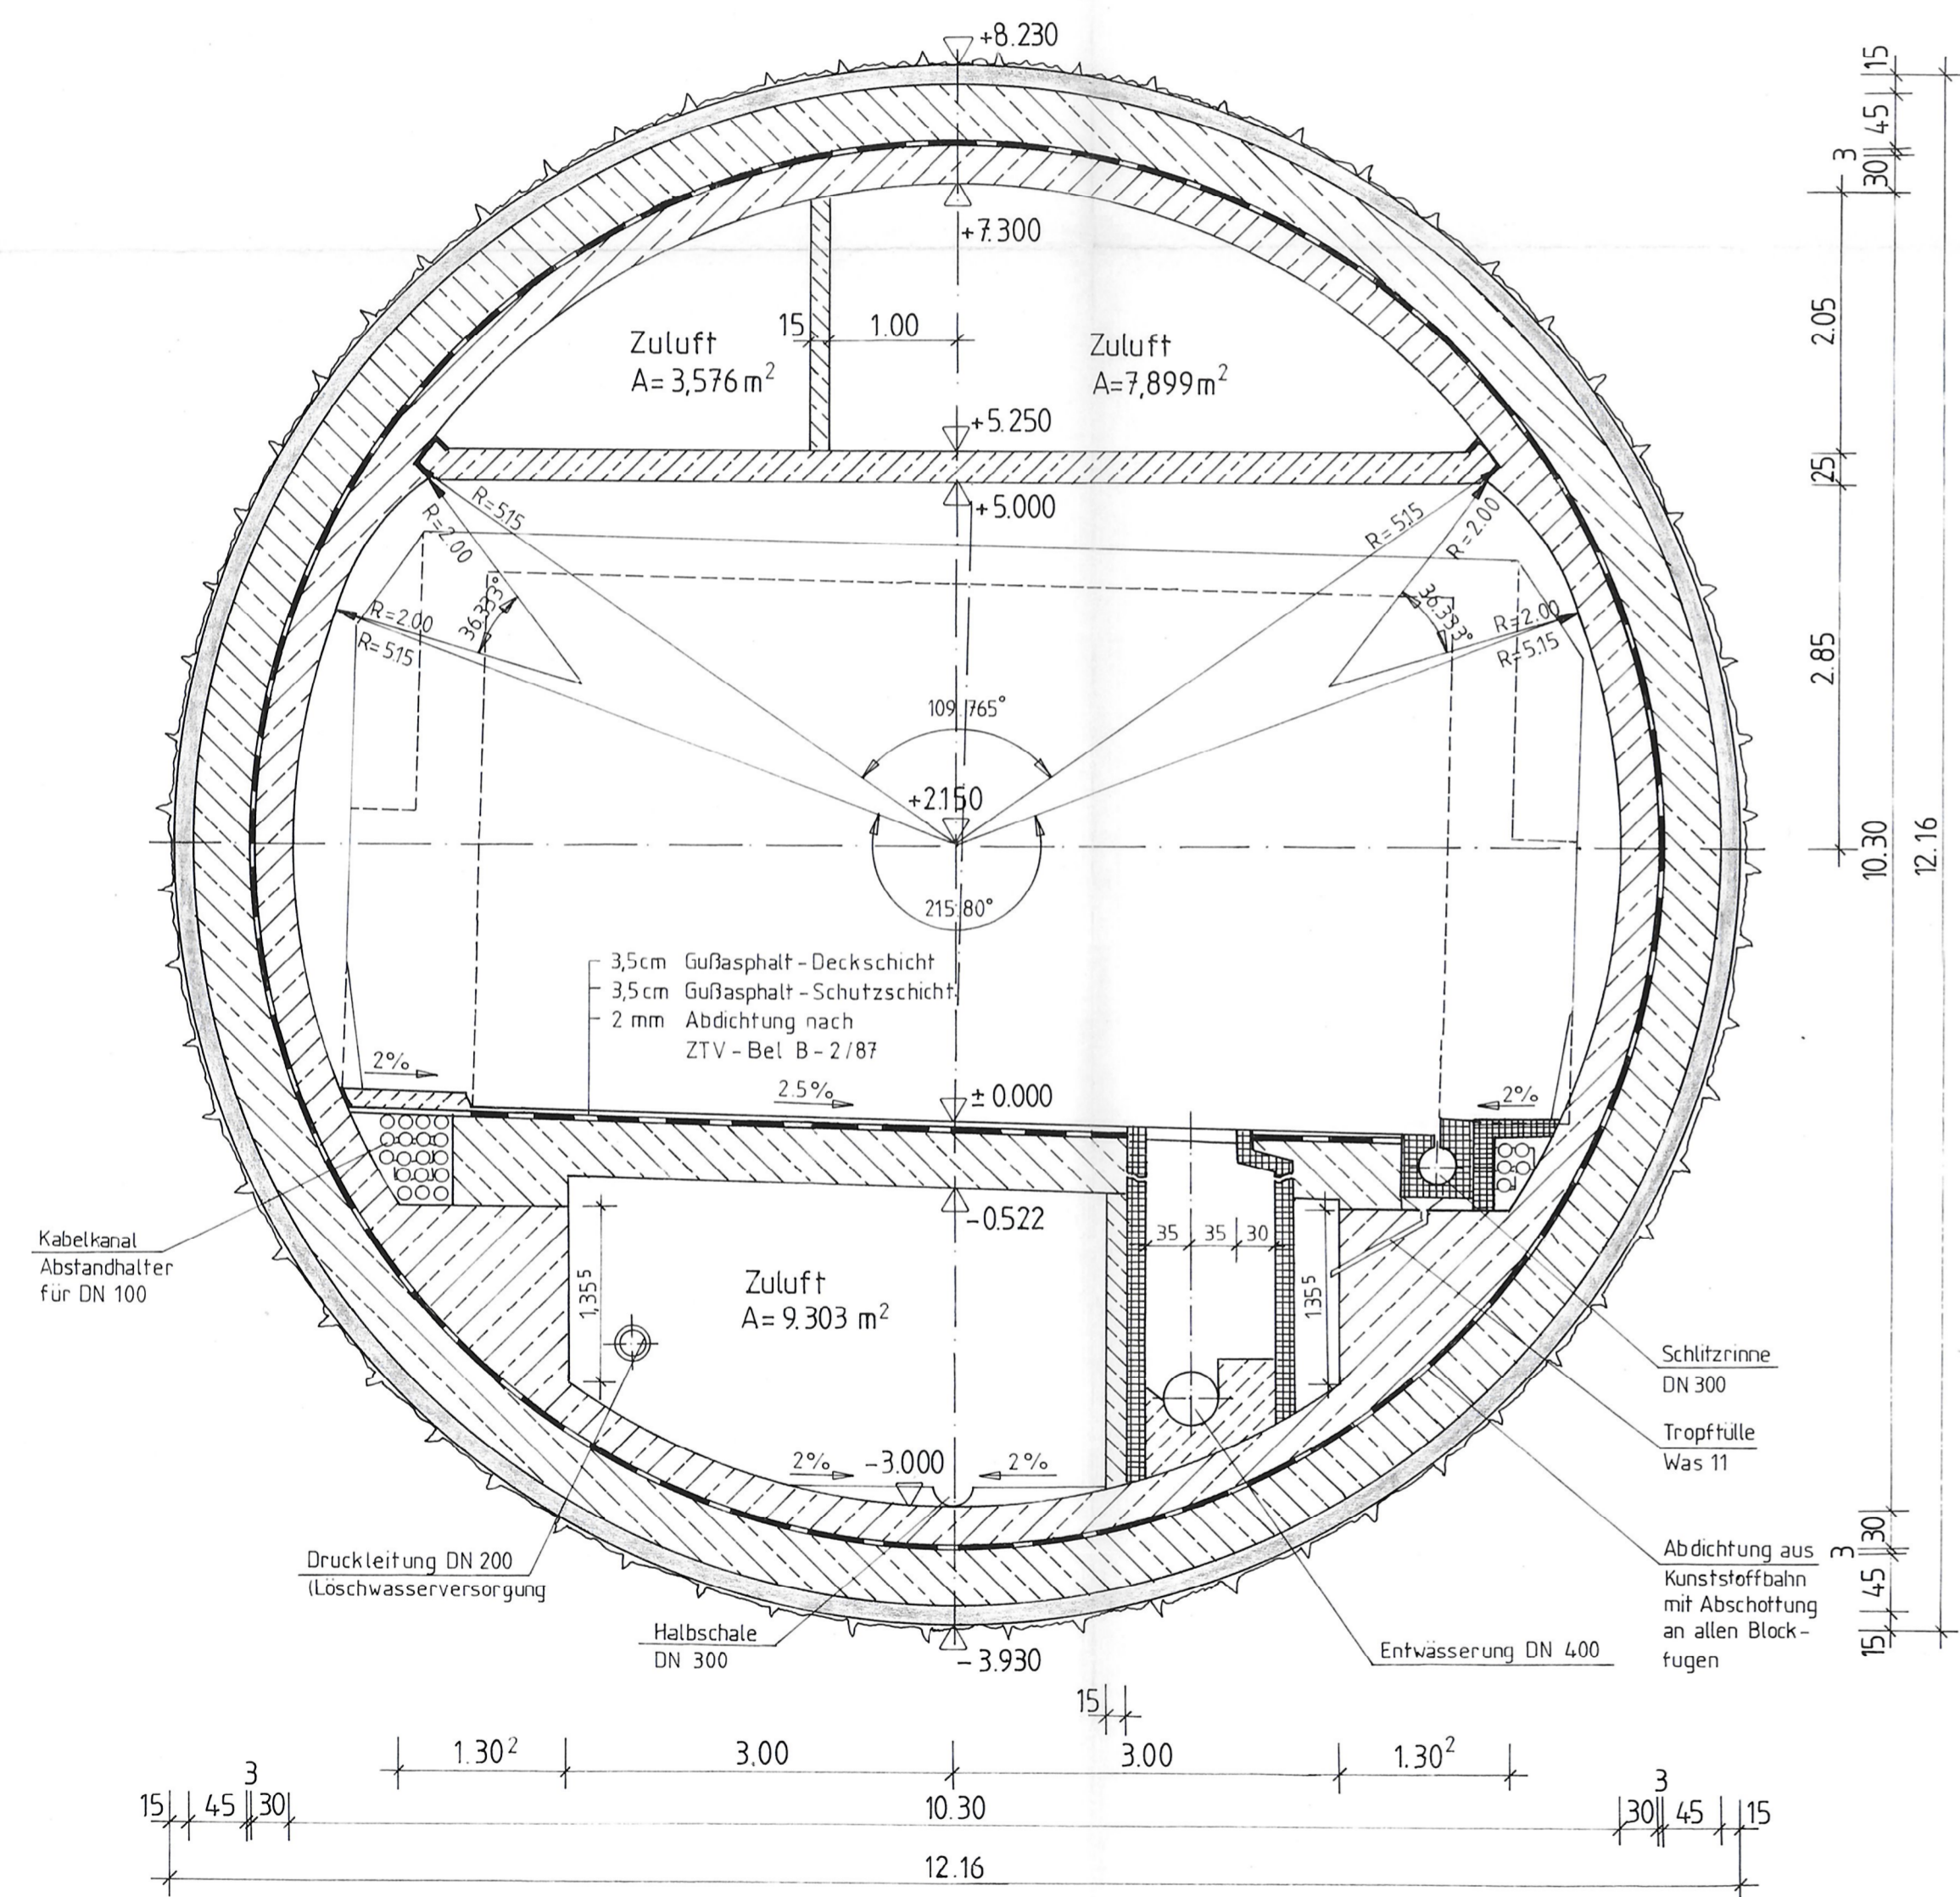

Regelquerschnitt Schild 2-schalig
mit Pannenbucht rechts

Ausbruchsfläche 158m²

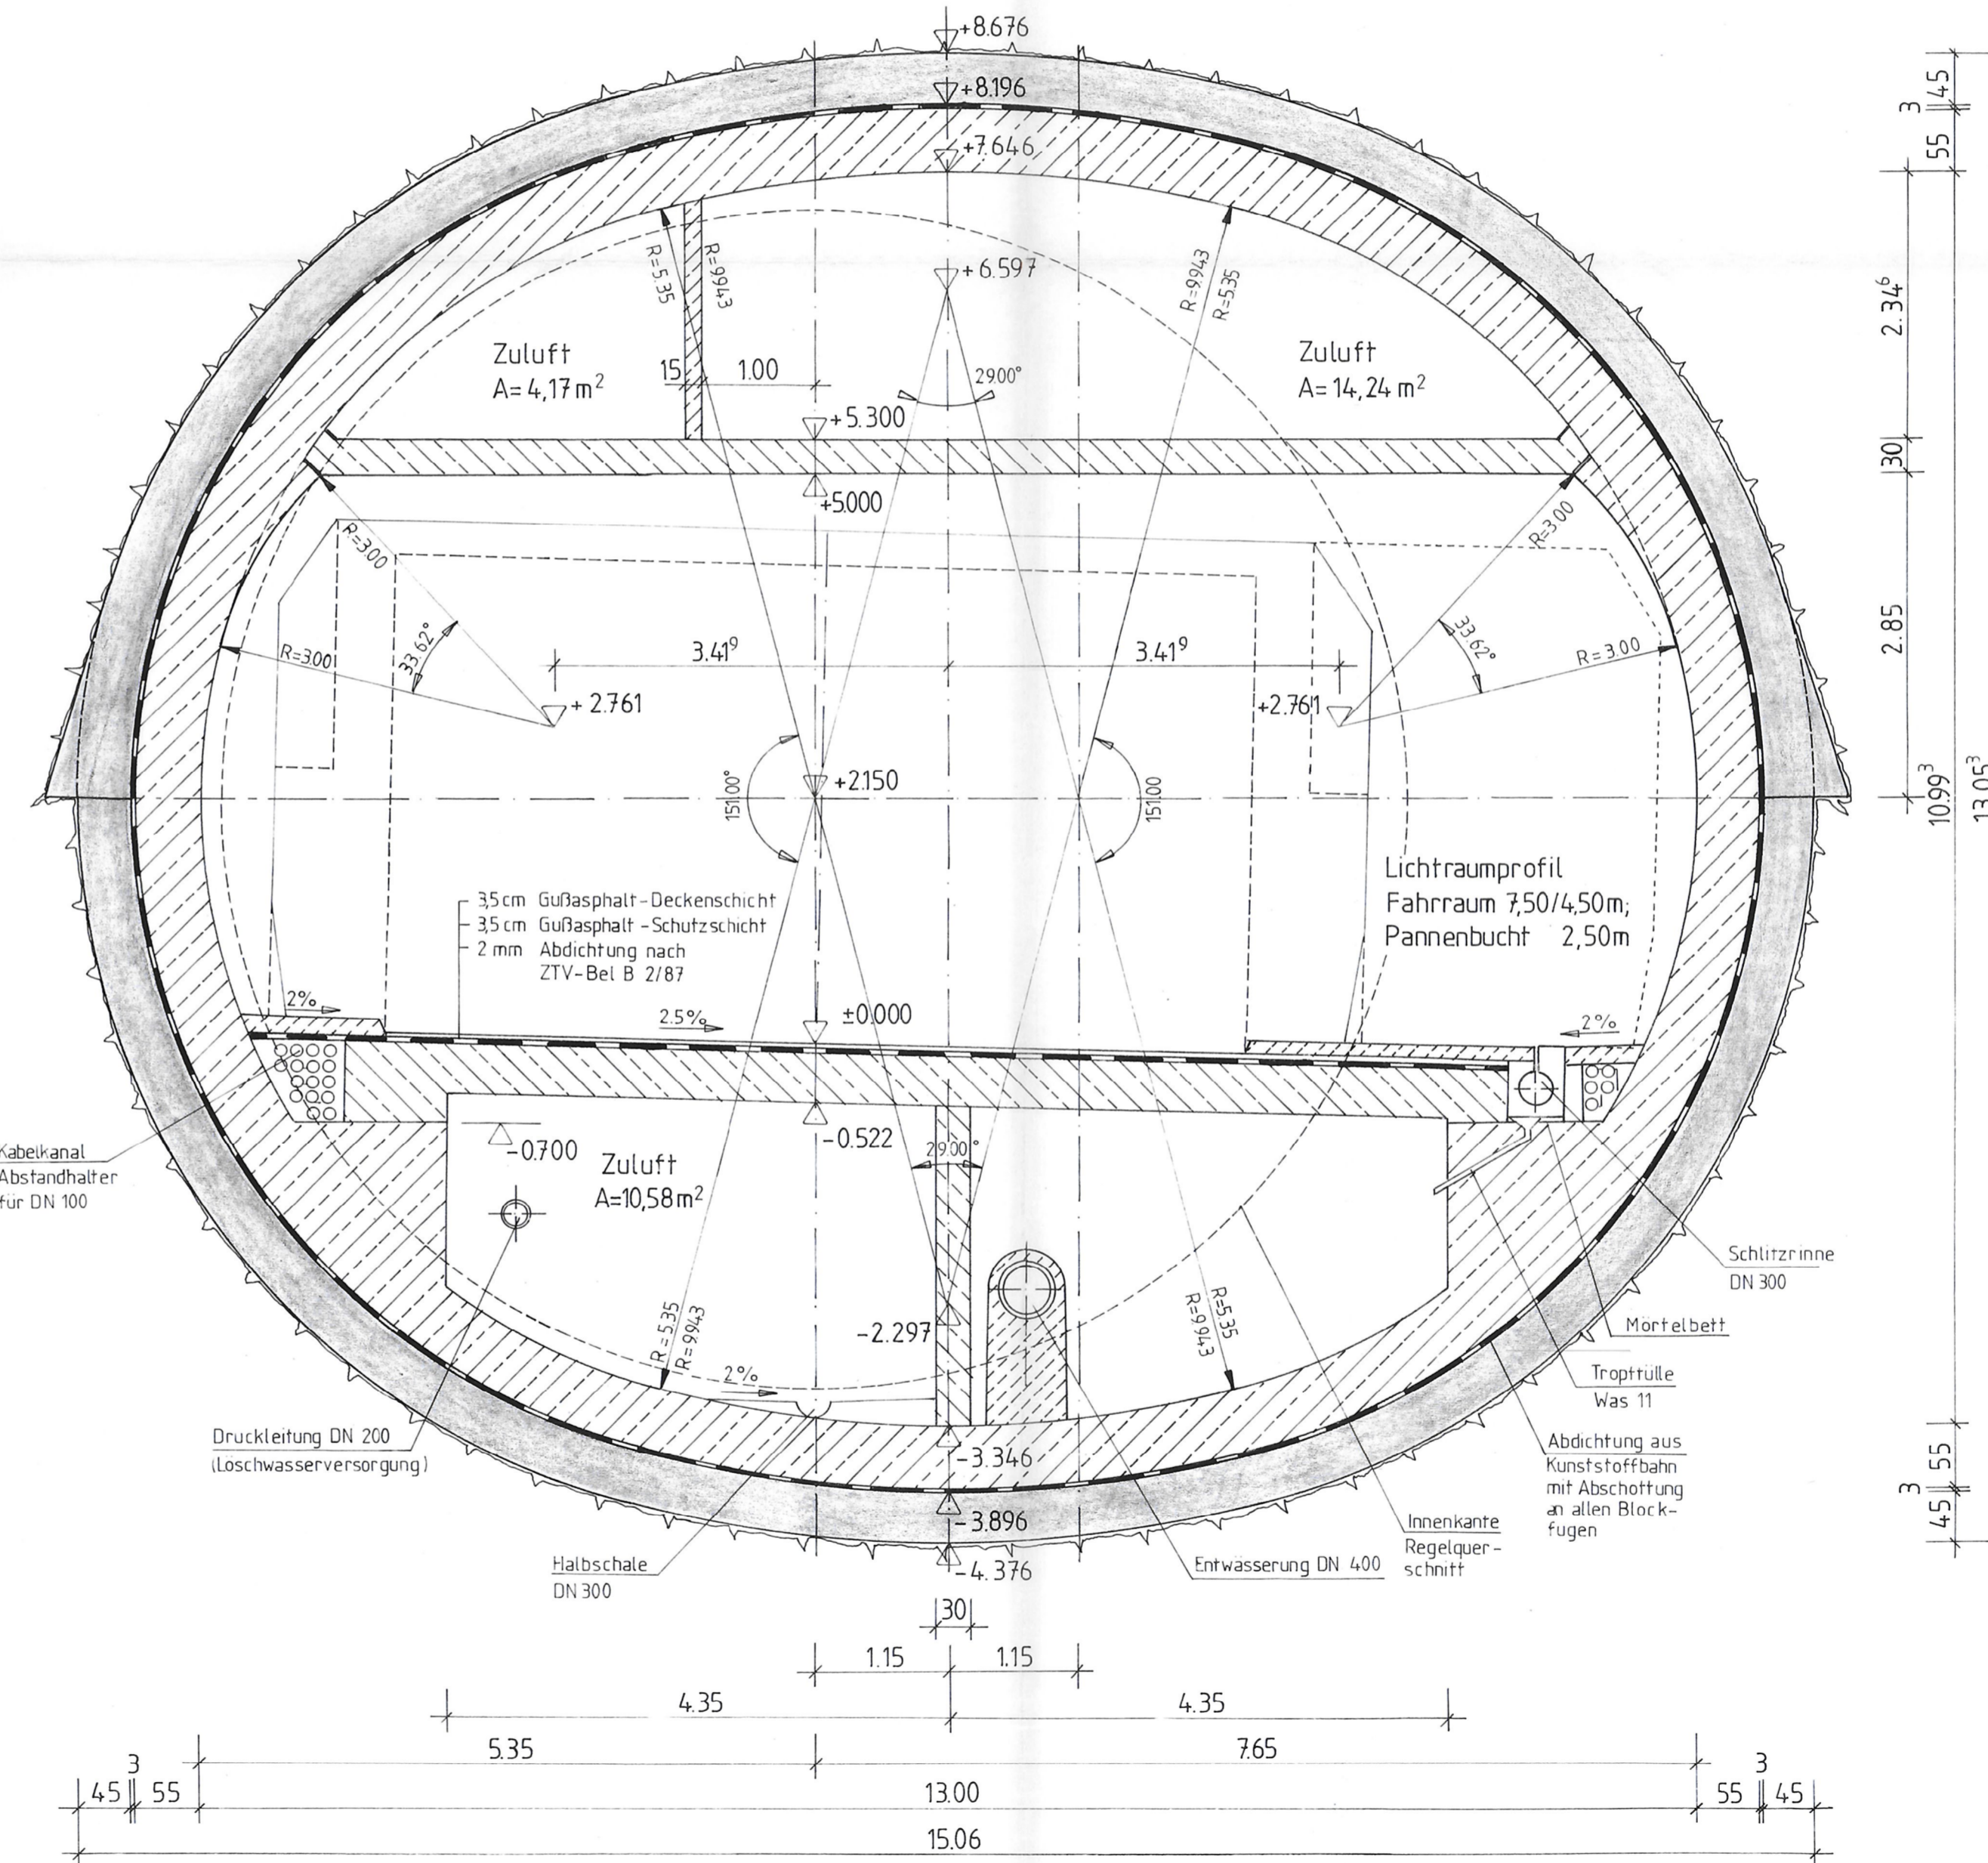

Nachrichtlich, nicht Bestandteil der Planfeststellung

| Nr. | Art der Änderung | Datum | Name |
|-----|------------------|-------|------|
| | | | |
| | | | |
| | | | |

| | | |
|---|--|--------------------------------------|
| Freistaat Bayern Strassenbauamt München | | Unterlage Nr. Blatt Nr. 1 |
| B2 München - Weilheim | | Datum Zeichen |
| PLANFESTSTELLUNG | | bearbeitet 30.09.1996 PbO / EDR |
| Entlastungstunnel Starnberg Schild 2-schalig mit und ohne Pannenbucht | | gezeichnet 29.07.1999 Butt T |
| von Bau-km 0+000 bis Bau-km 2+665 von Str.-km 24.460 bis Str.-km 27,120 | | geprüft Reg.-Nr. 1087 - 3r - 55 P |
| REGELQUERSCHNITT Schild 2-schalig Maßstab = 1 : 50 | | |
| Aufgestellt München, den 30.07.99 Strassenbauamt | | |
| Lfd. Bd. Schäfer <i>MS</i> | | |