


# Regelquerschnitt M 1:50 bergmännische Deckelbauweise

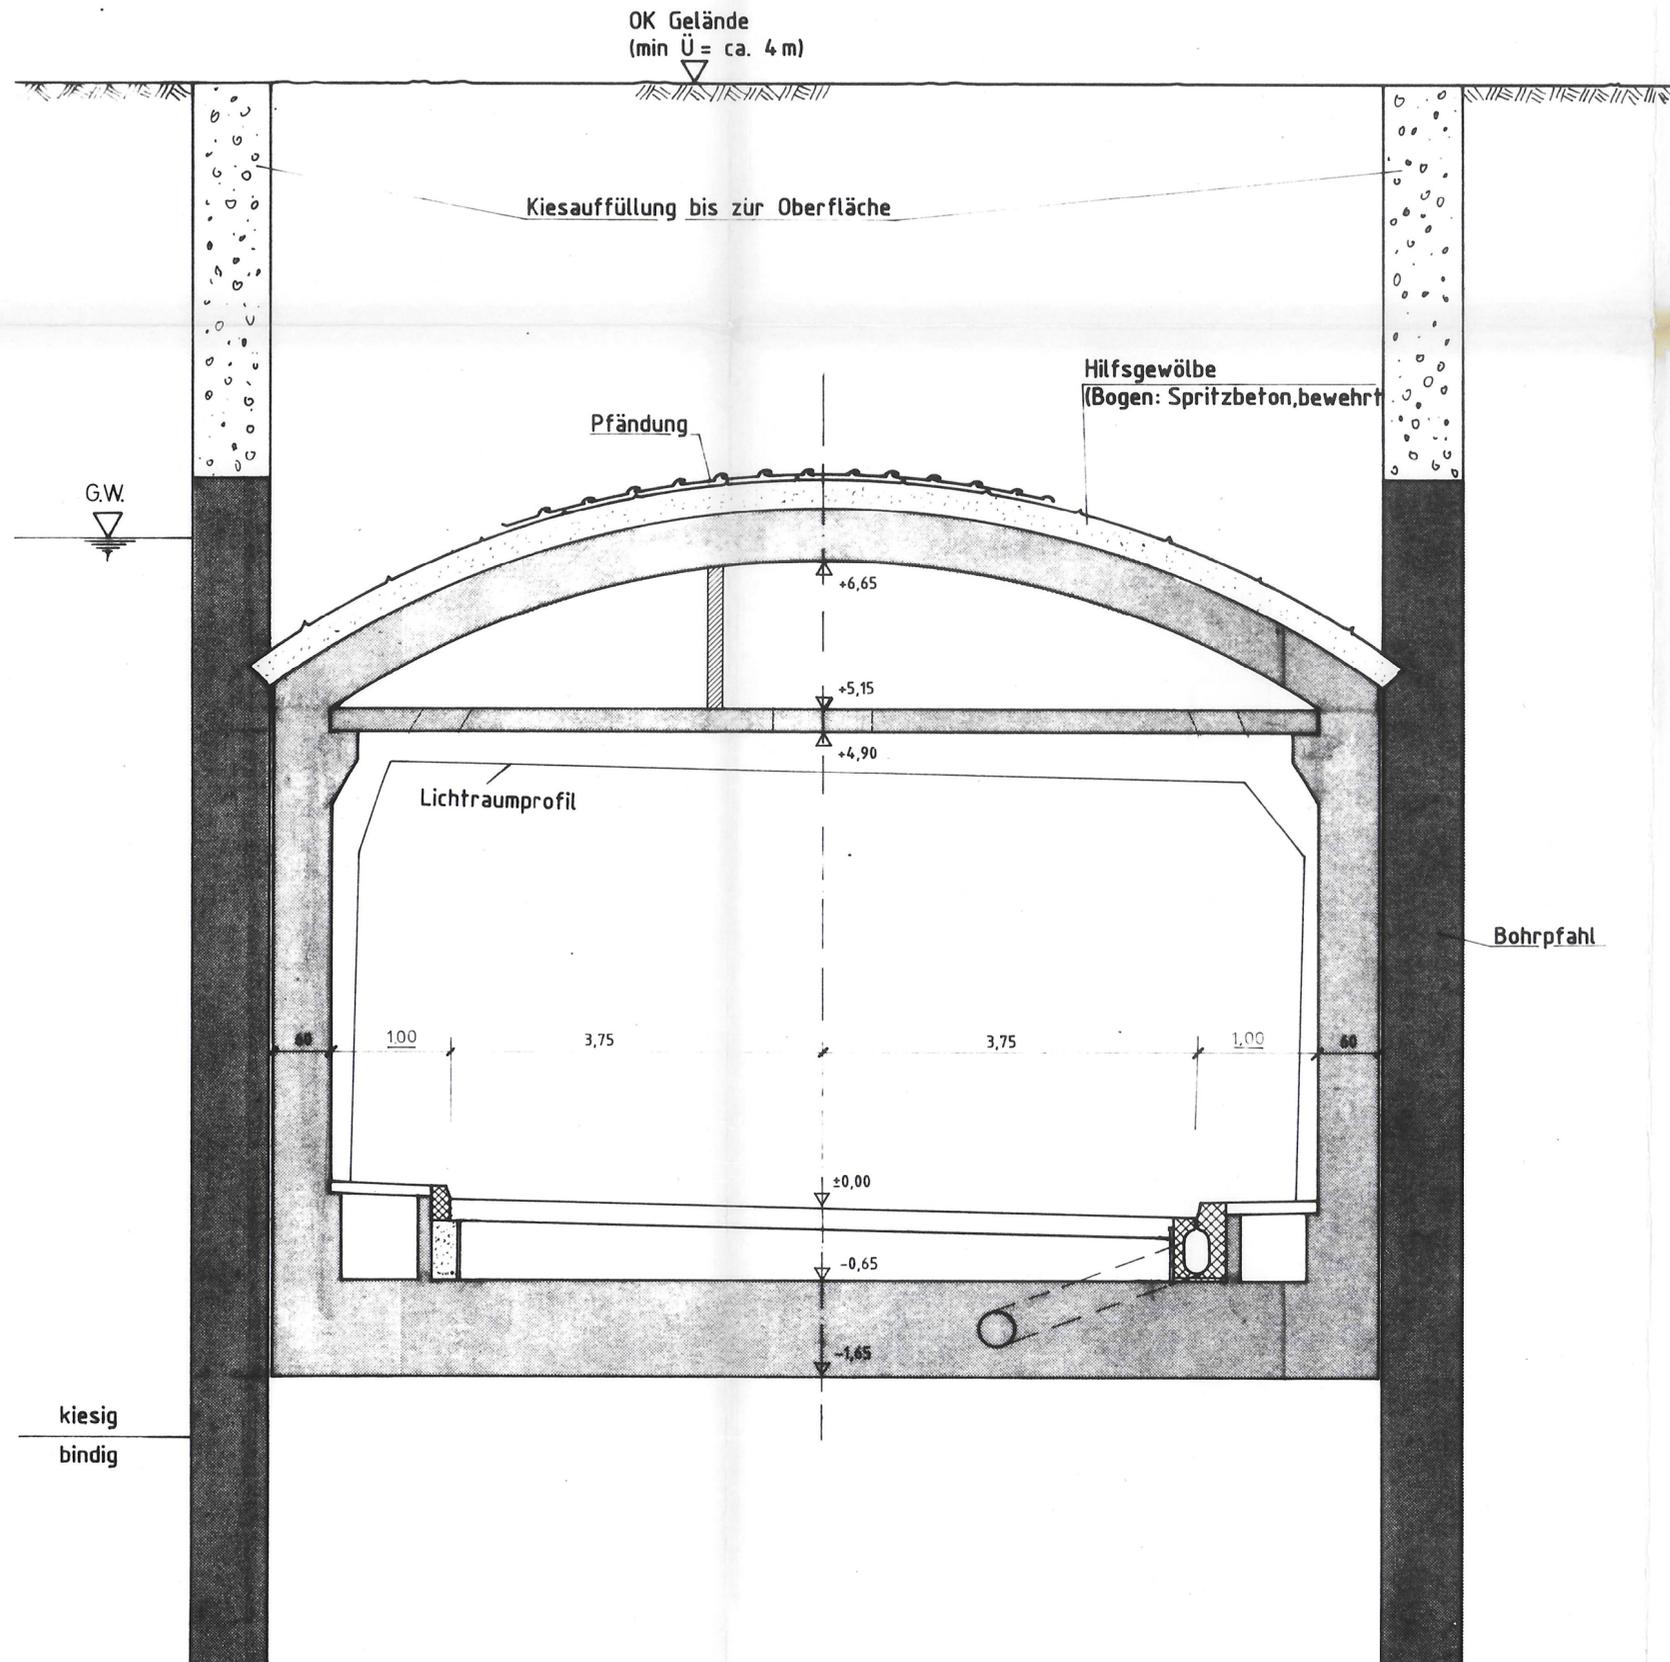

Nr	Art der Änderung	Datum	Name

Planungsgemeinschaft  
Obermeyer / Ingenieurbüro EDR GmbH

Nachrichtlich, nicht Bestandteil der Planfeststellung

<b>Freistaat Bayern</b> <b>Straßenbauamt München</b>		Unterlage Nr. Blatt Nr. 1	
<b>B2 München - Weilheim</b>		Datum	Zeichen
PLANFESTSTELLUNG		bearbeitet	12.89 Pb0/EDR
Entlastungstunnel Sarnberg bergmännische Deckelbauweise		gezeichnet	12.89 Pb0/EDR
von Bau-km 0+000 bis Bau-km 2+665 von Str.-km 24,460 bis Str.-km 27,120 <span style="color: red;">3+120</span> <span style="color: red;">24,000</span>		geprüft	12.89 <i>[Signature]</i>
<b>Regelquerschnitt</b> nördlicher Bereich		Reg.-Nr	1087-3r-53 P
Aufgestellt München, den 30.07.99 Straßenbauamt <i>[Signature]</i> Ltd. BD Schäfer		Maßstab	1:50