


Schnitt 1 - 1 M 1 : 100

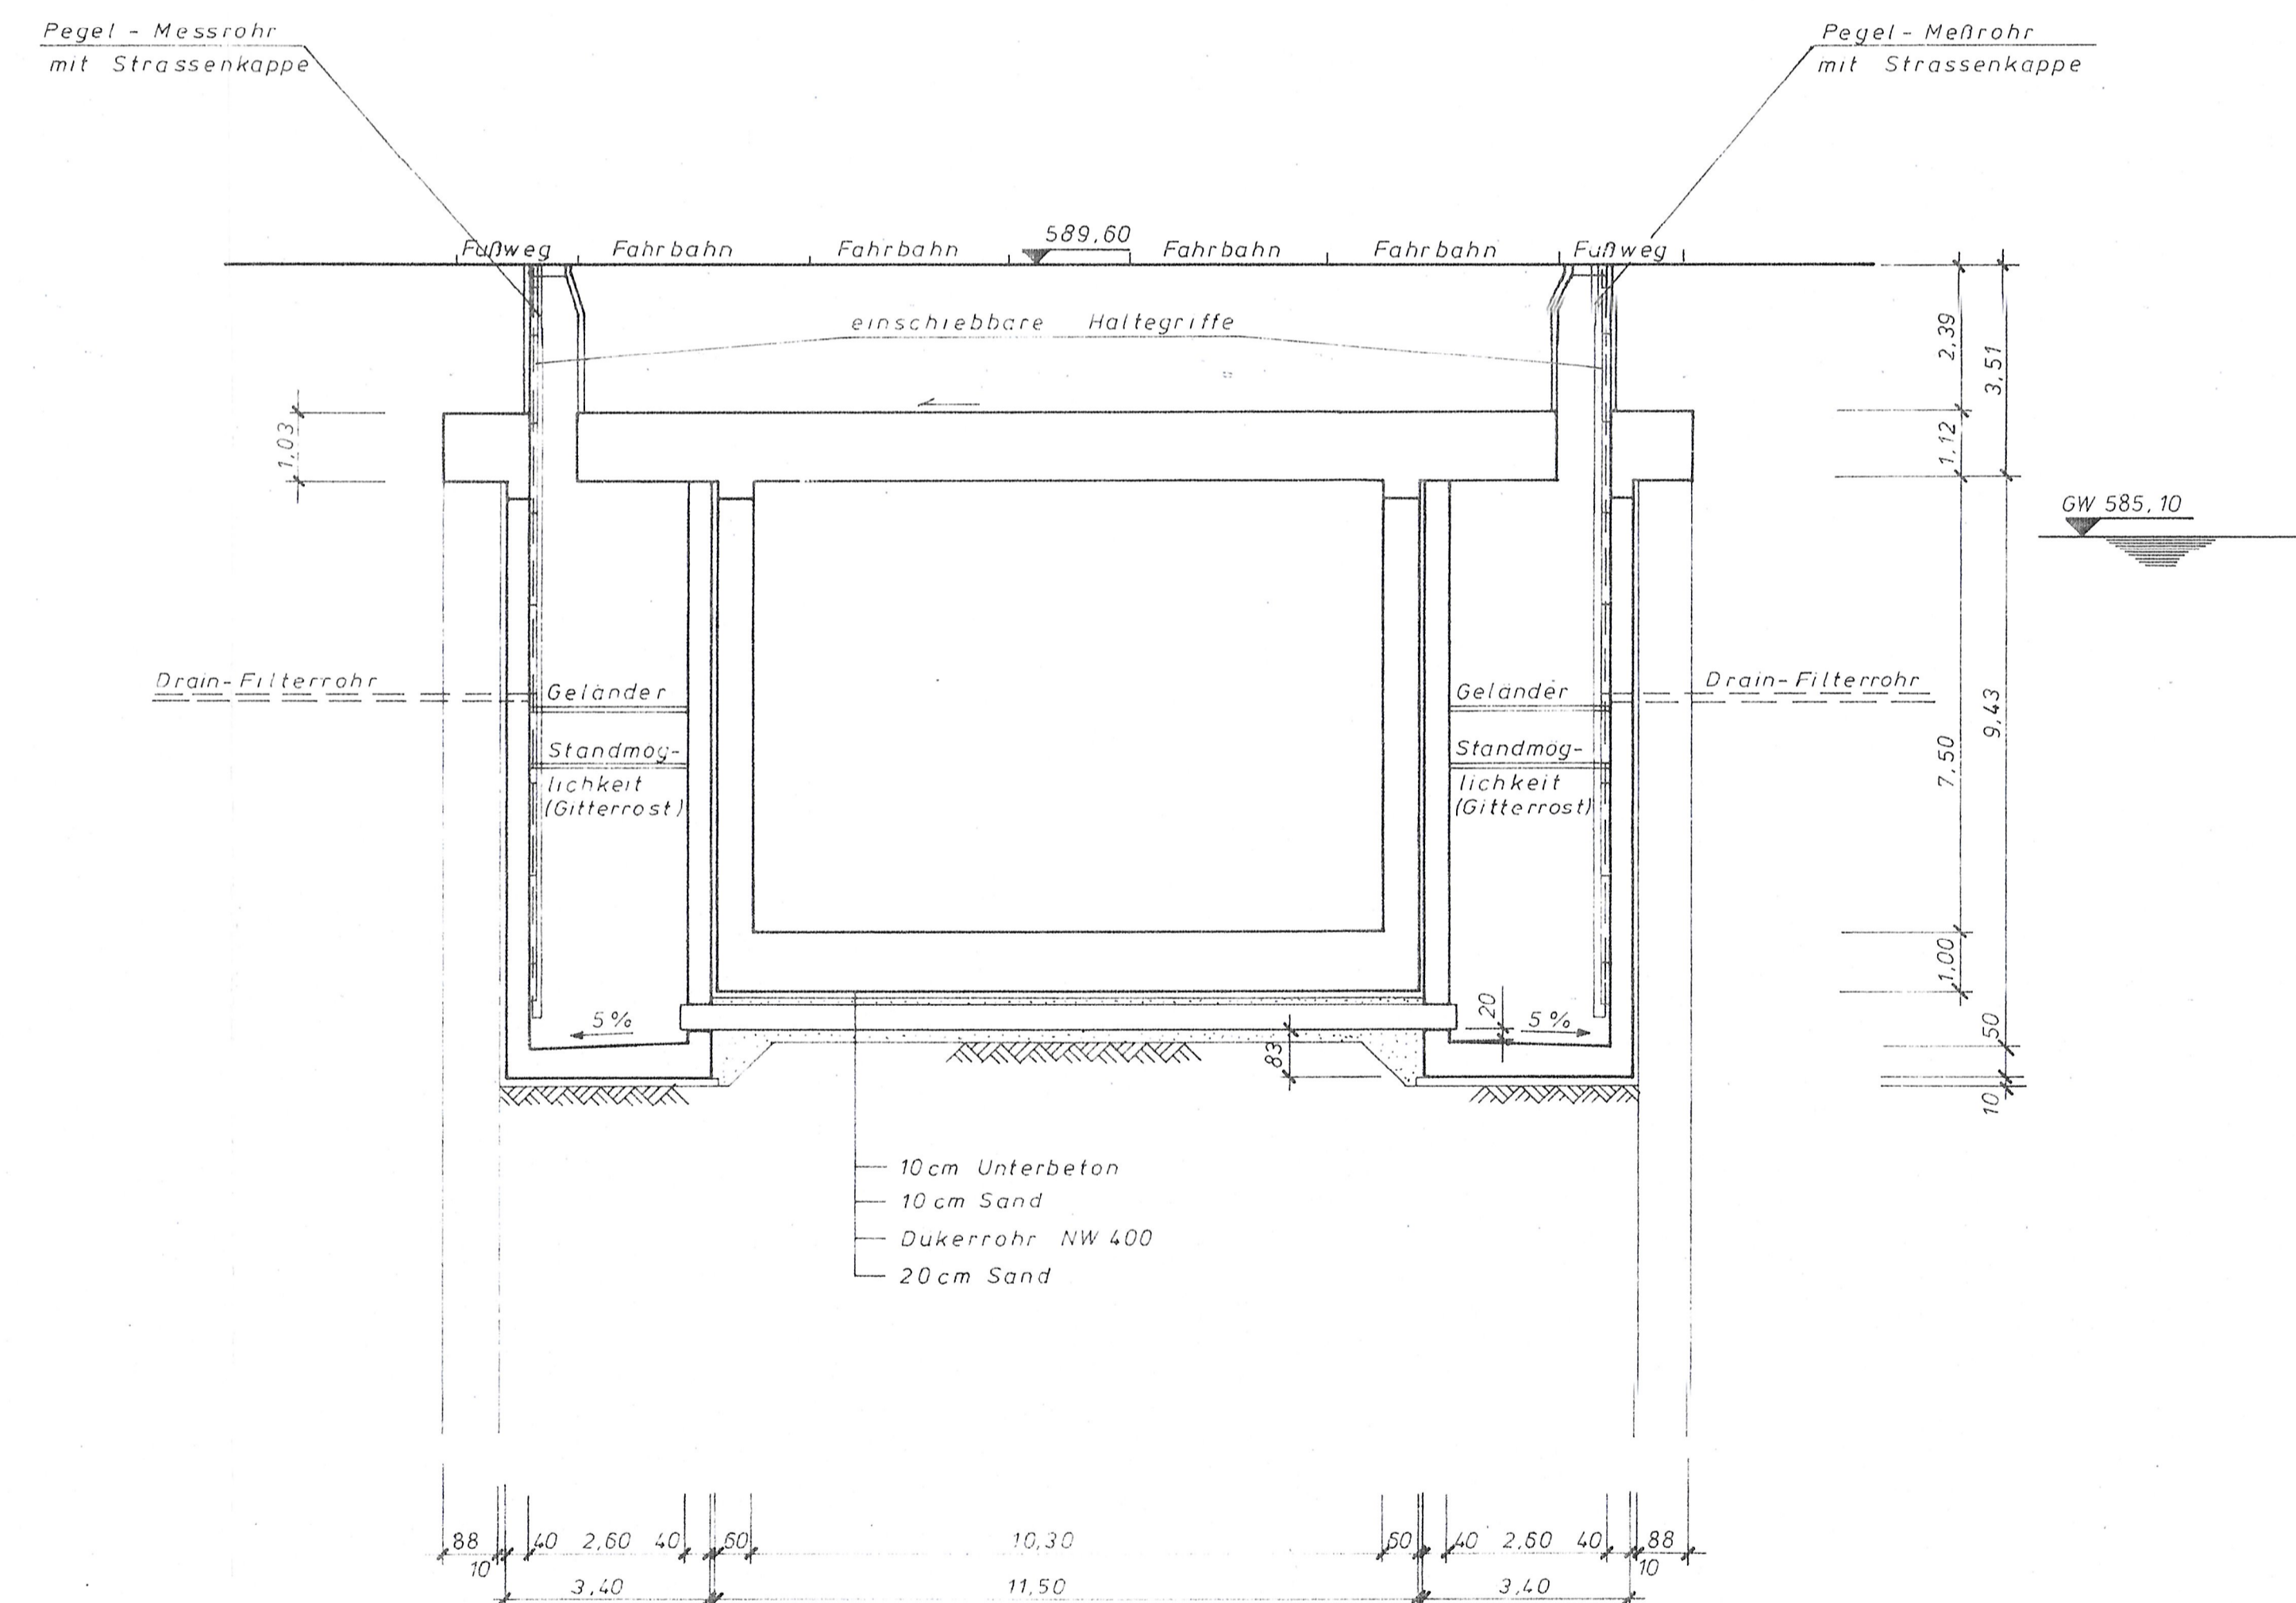

Nr.	Art der Änderung	Datum	Name

Planungsgemeinschaft
Obermeyer / Ingenieurbüro EDR GmbH

Freistaat Bayern Straßenbauamt München		Unterlage Nr.: 10.4 Blatt Nr.: 1	
B2(s) München - Weilheim		Datum	Zeichen
Planfeststellung	bearbeitet	Juni/92	Pbo/EDR
Entlastungstunnel Starnberg Systemplan Grundwasser- überleitung bei Bau-km 2+226 von Bau-km 2+000 ²⁺¹²⁰ bis Bau-km 2+665 ²⁺⁷²⁰ von Str.-km 24.460 bis Str.-km 27.120	gezeichnet	Juni/92	Pbo/EDR
	geprüft	08.03.93	<i>Am</i>
	Reg.-Nr.	1087-31q-1	P
	Querschnitt		Maßstab 1:100
Aufgestellt: München, den 30.07.99 Straßenbauamt <i>AS</i>		Lfd. Bd. Schäfer	