




Grundriß M 1:100

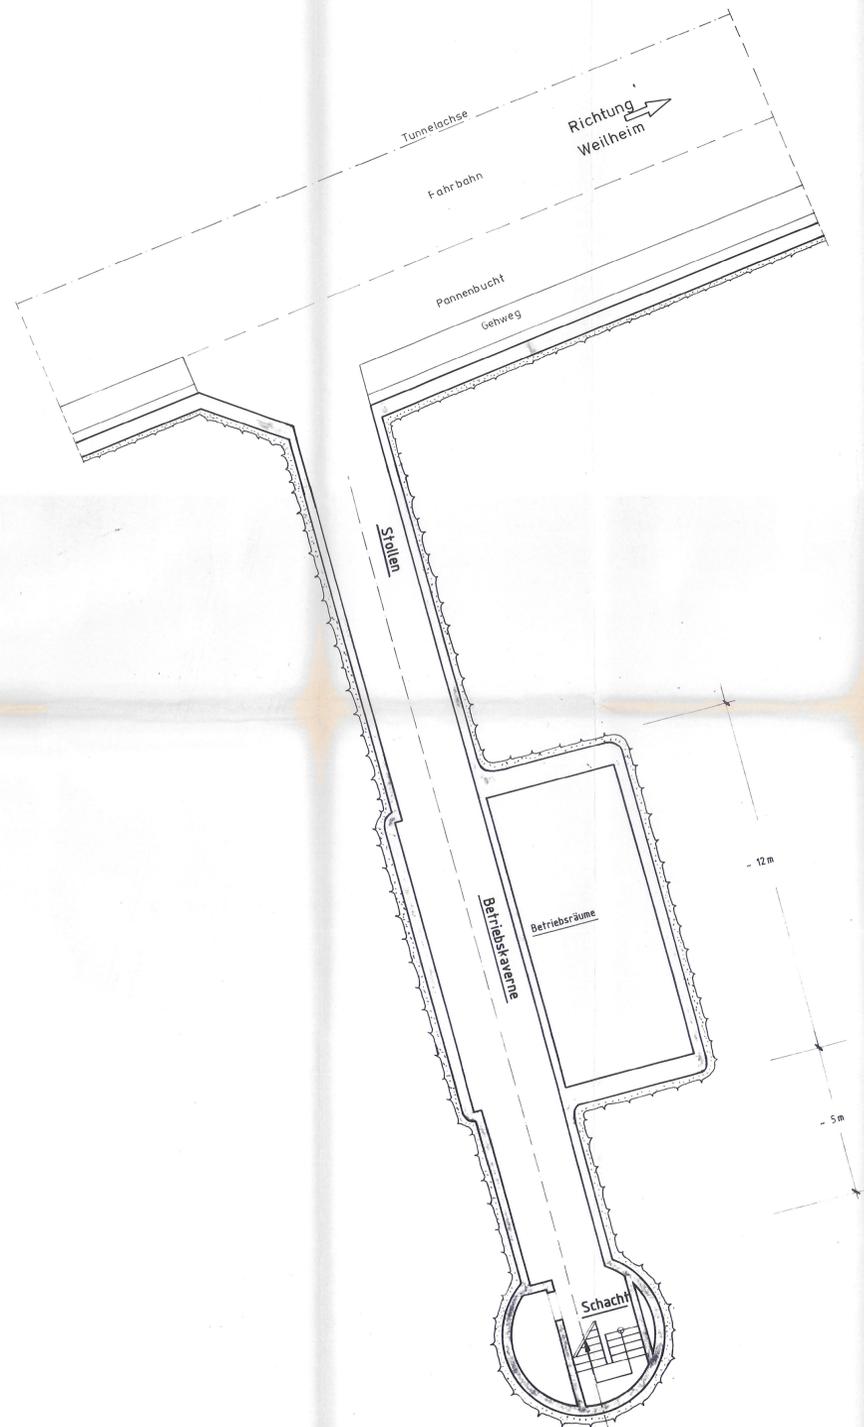


Längsschnitt M 1:100

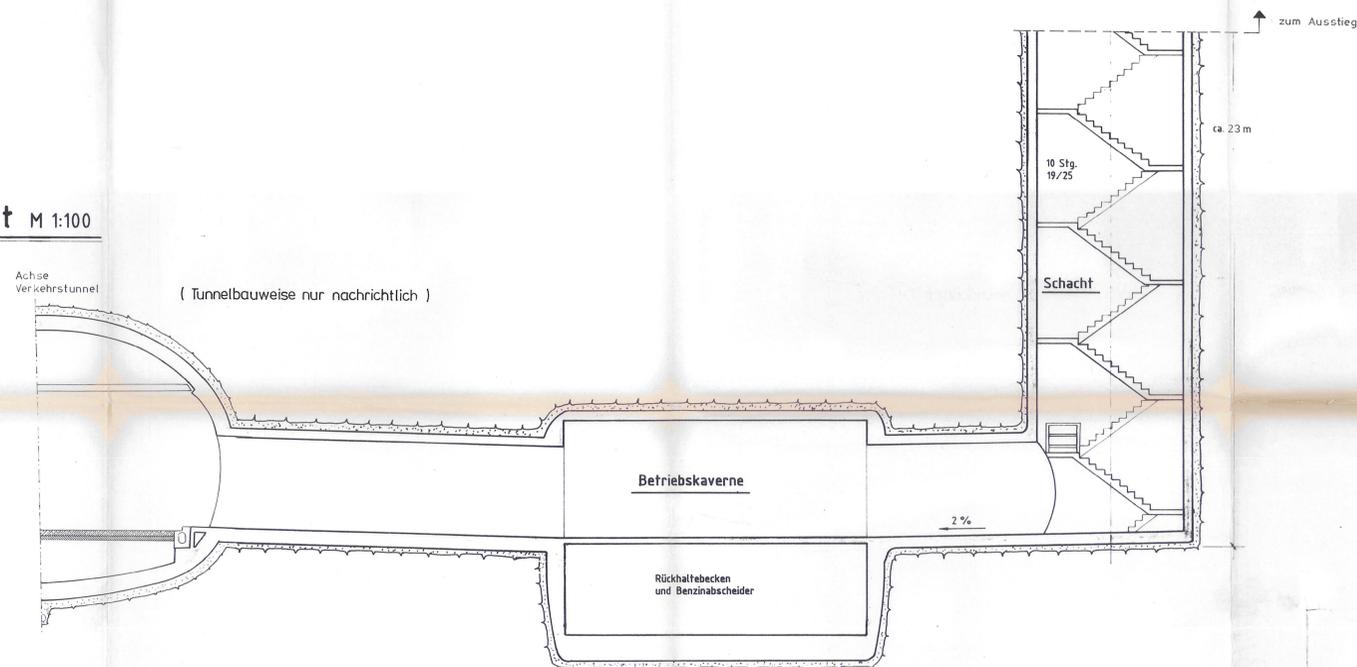


Stollenquerschnitt M 1:100

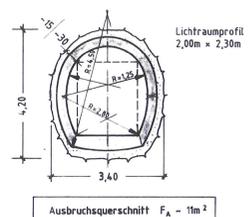

Querschnitt Betriebskaverne M 1:100

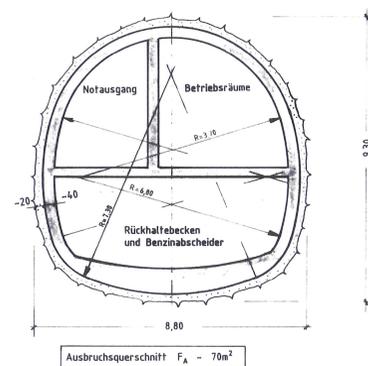

Schachtquerschnitt M 1:100

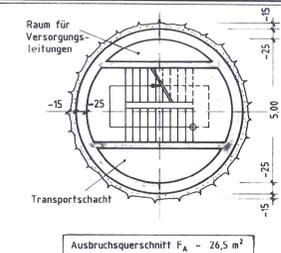

Nr.	Art der Änderung	Datum	Name

Nachrichtlich nicht Bestandteil der Planfeststellung

Planungsgemeinschaft  
Obermeyer / Ingenieurbüro EDR GmbH

Freistaat Bayern Straßenbaum München		Unterlage Nr. 10.3 Blatt Nr. 1
B2 München - Weilheim		Datum 12.89
PLANFESTSTELLUNG		Zeichen P50/EDR
ENTLASTUNGSTUNNEL STARNBERG		gezeichnet 12.89
von Bau-km 0+000 bis Bau-km 3+120 von Str.-km 24.460 bis Str.-km 27.120		geprüft 12.89
Notausstieg Betriebskaverne		Reg.-Nr. 1087-5.2q-52 P
Maßstab 1:100		

Aufgestellt  
München, den 30.07.99  
Straßenbaum  
Ltd. B.D. Schäfer