



# Geologischer Längsschnitt

M = 1:2000/200

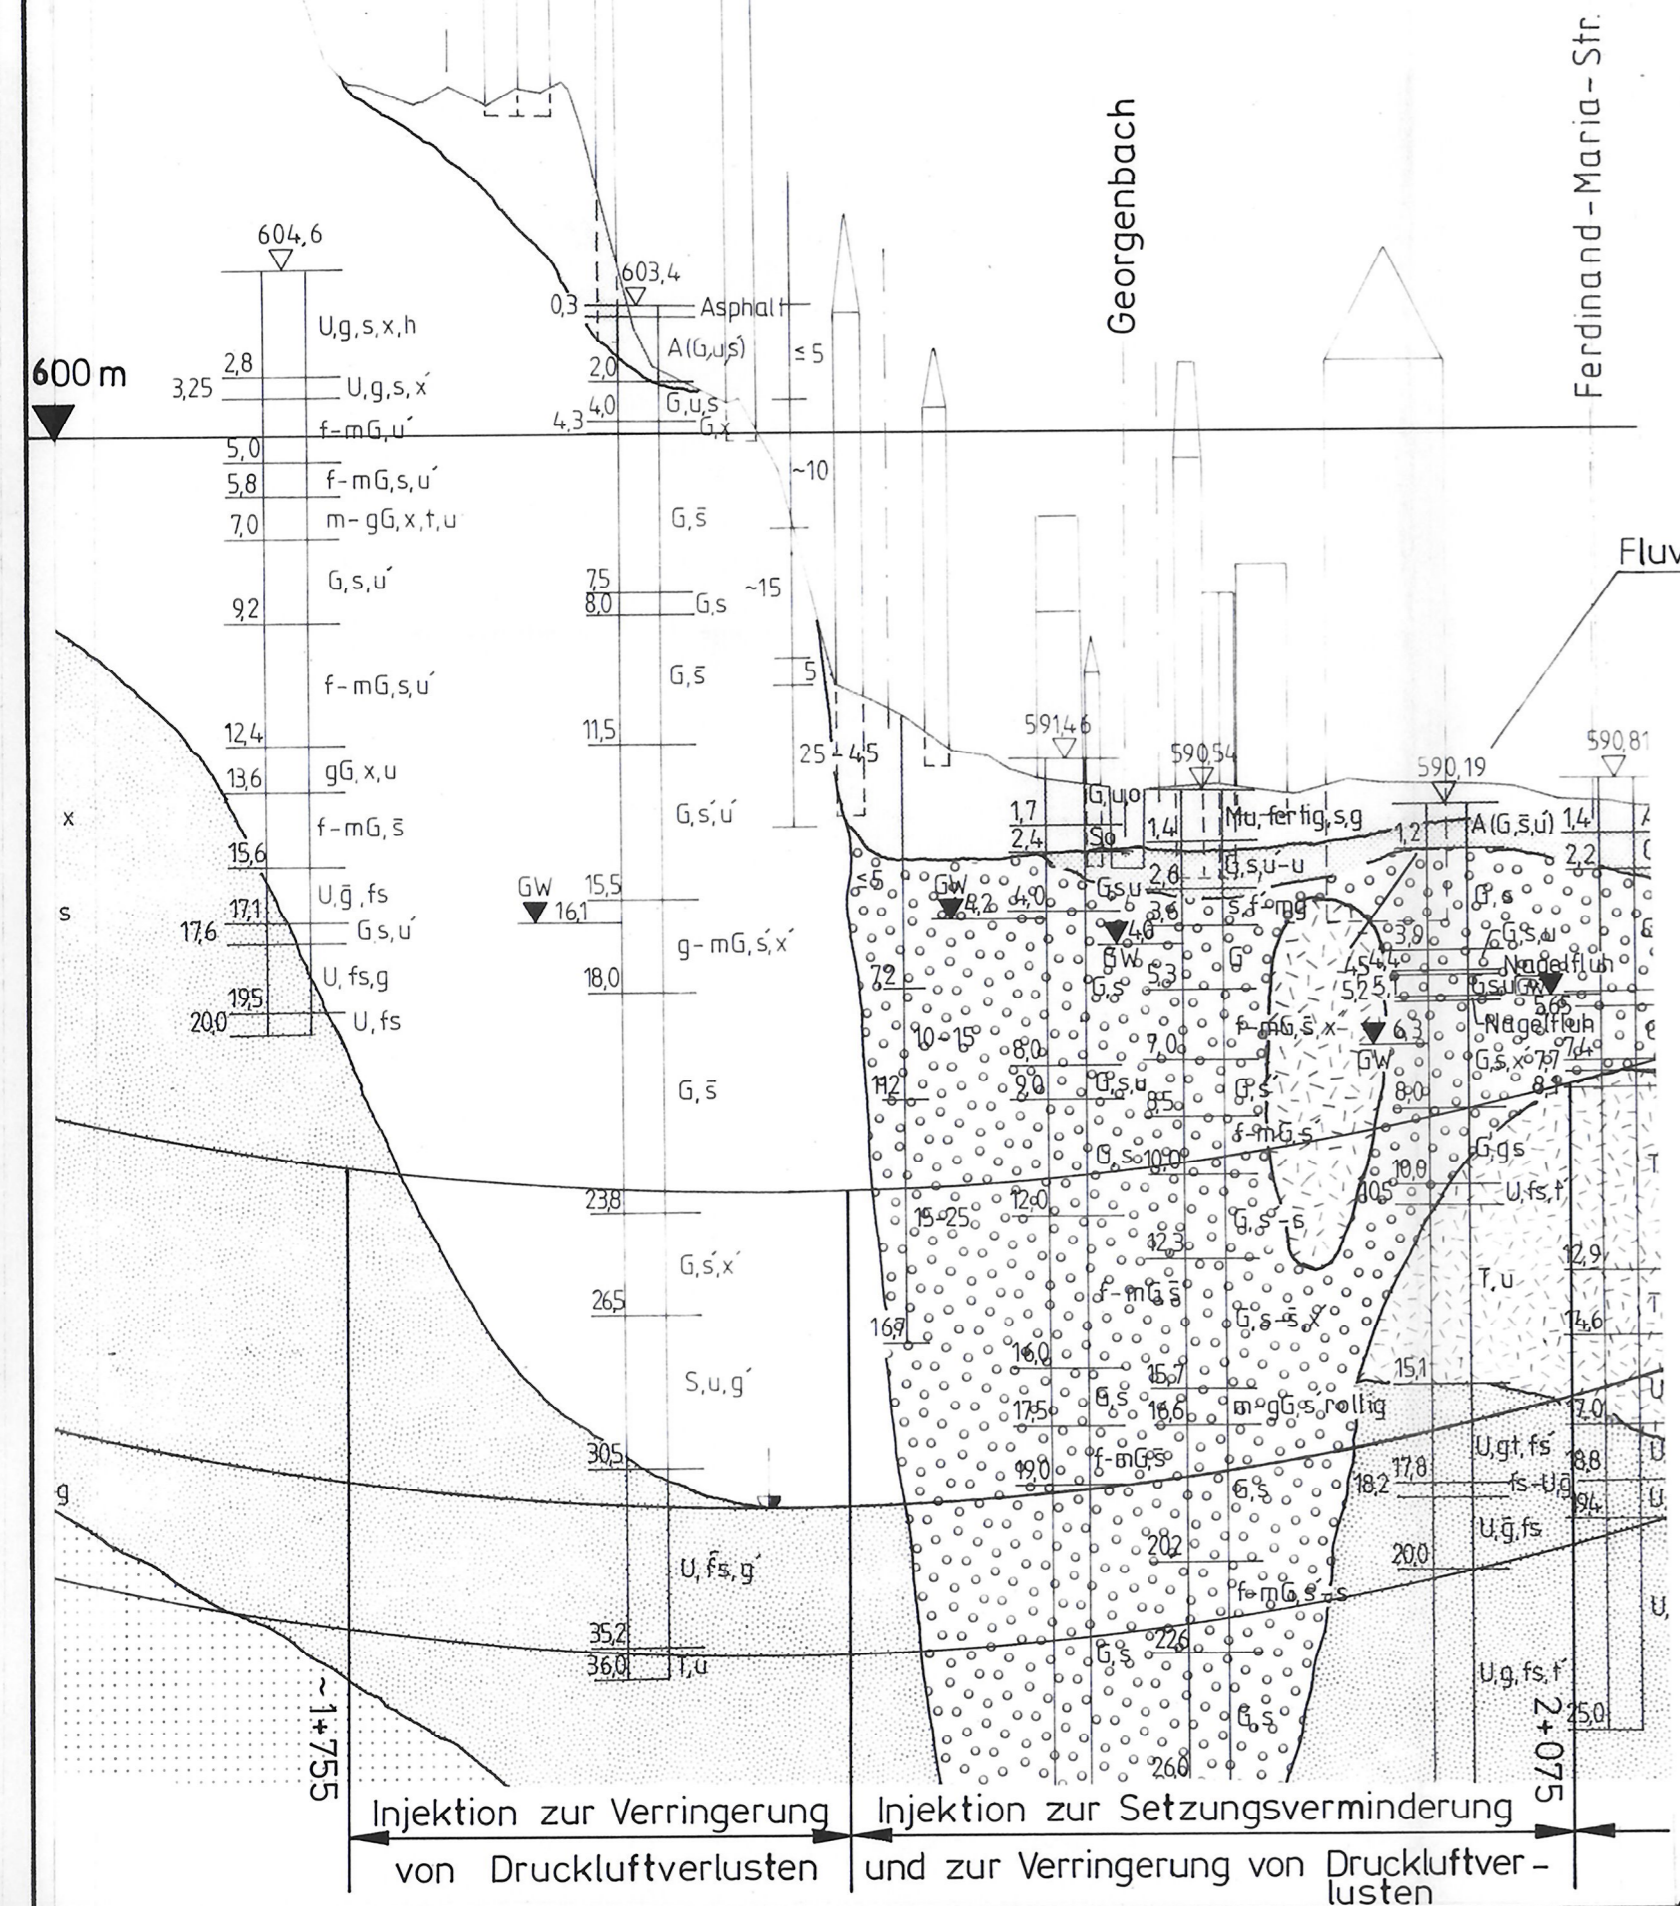

# Querschnitt

M = 1:100

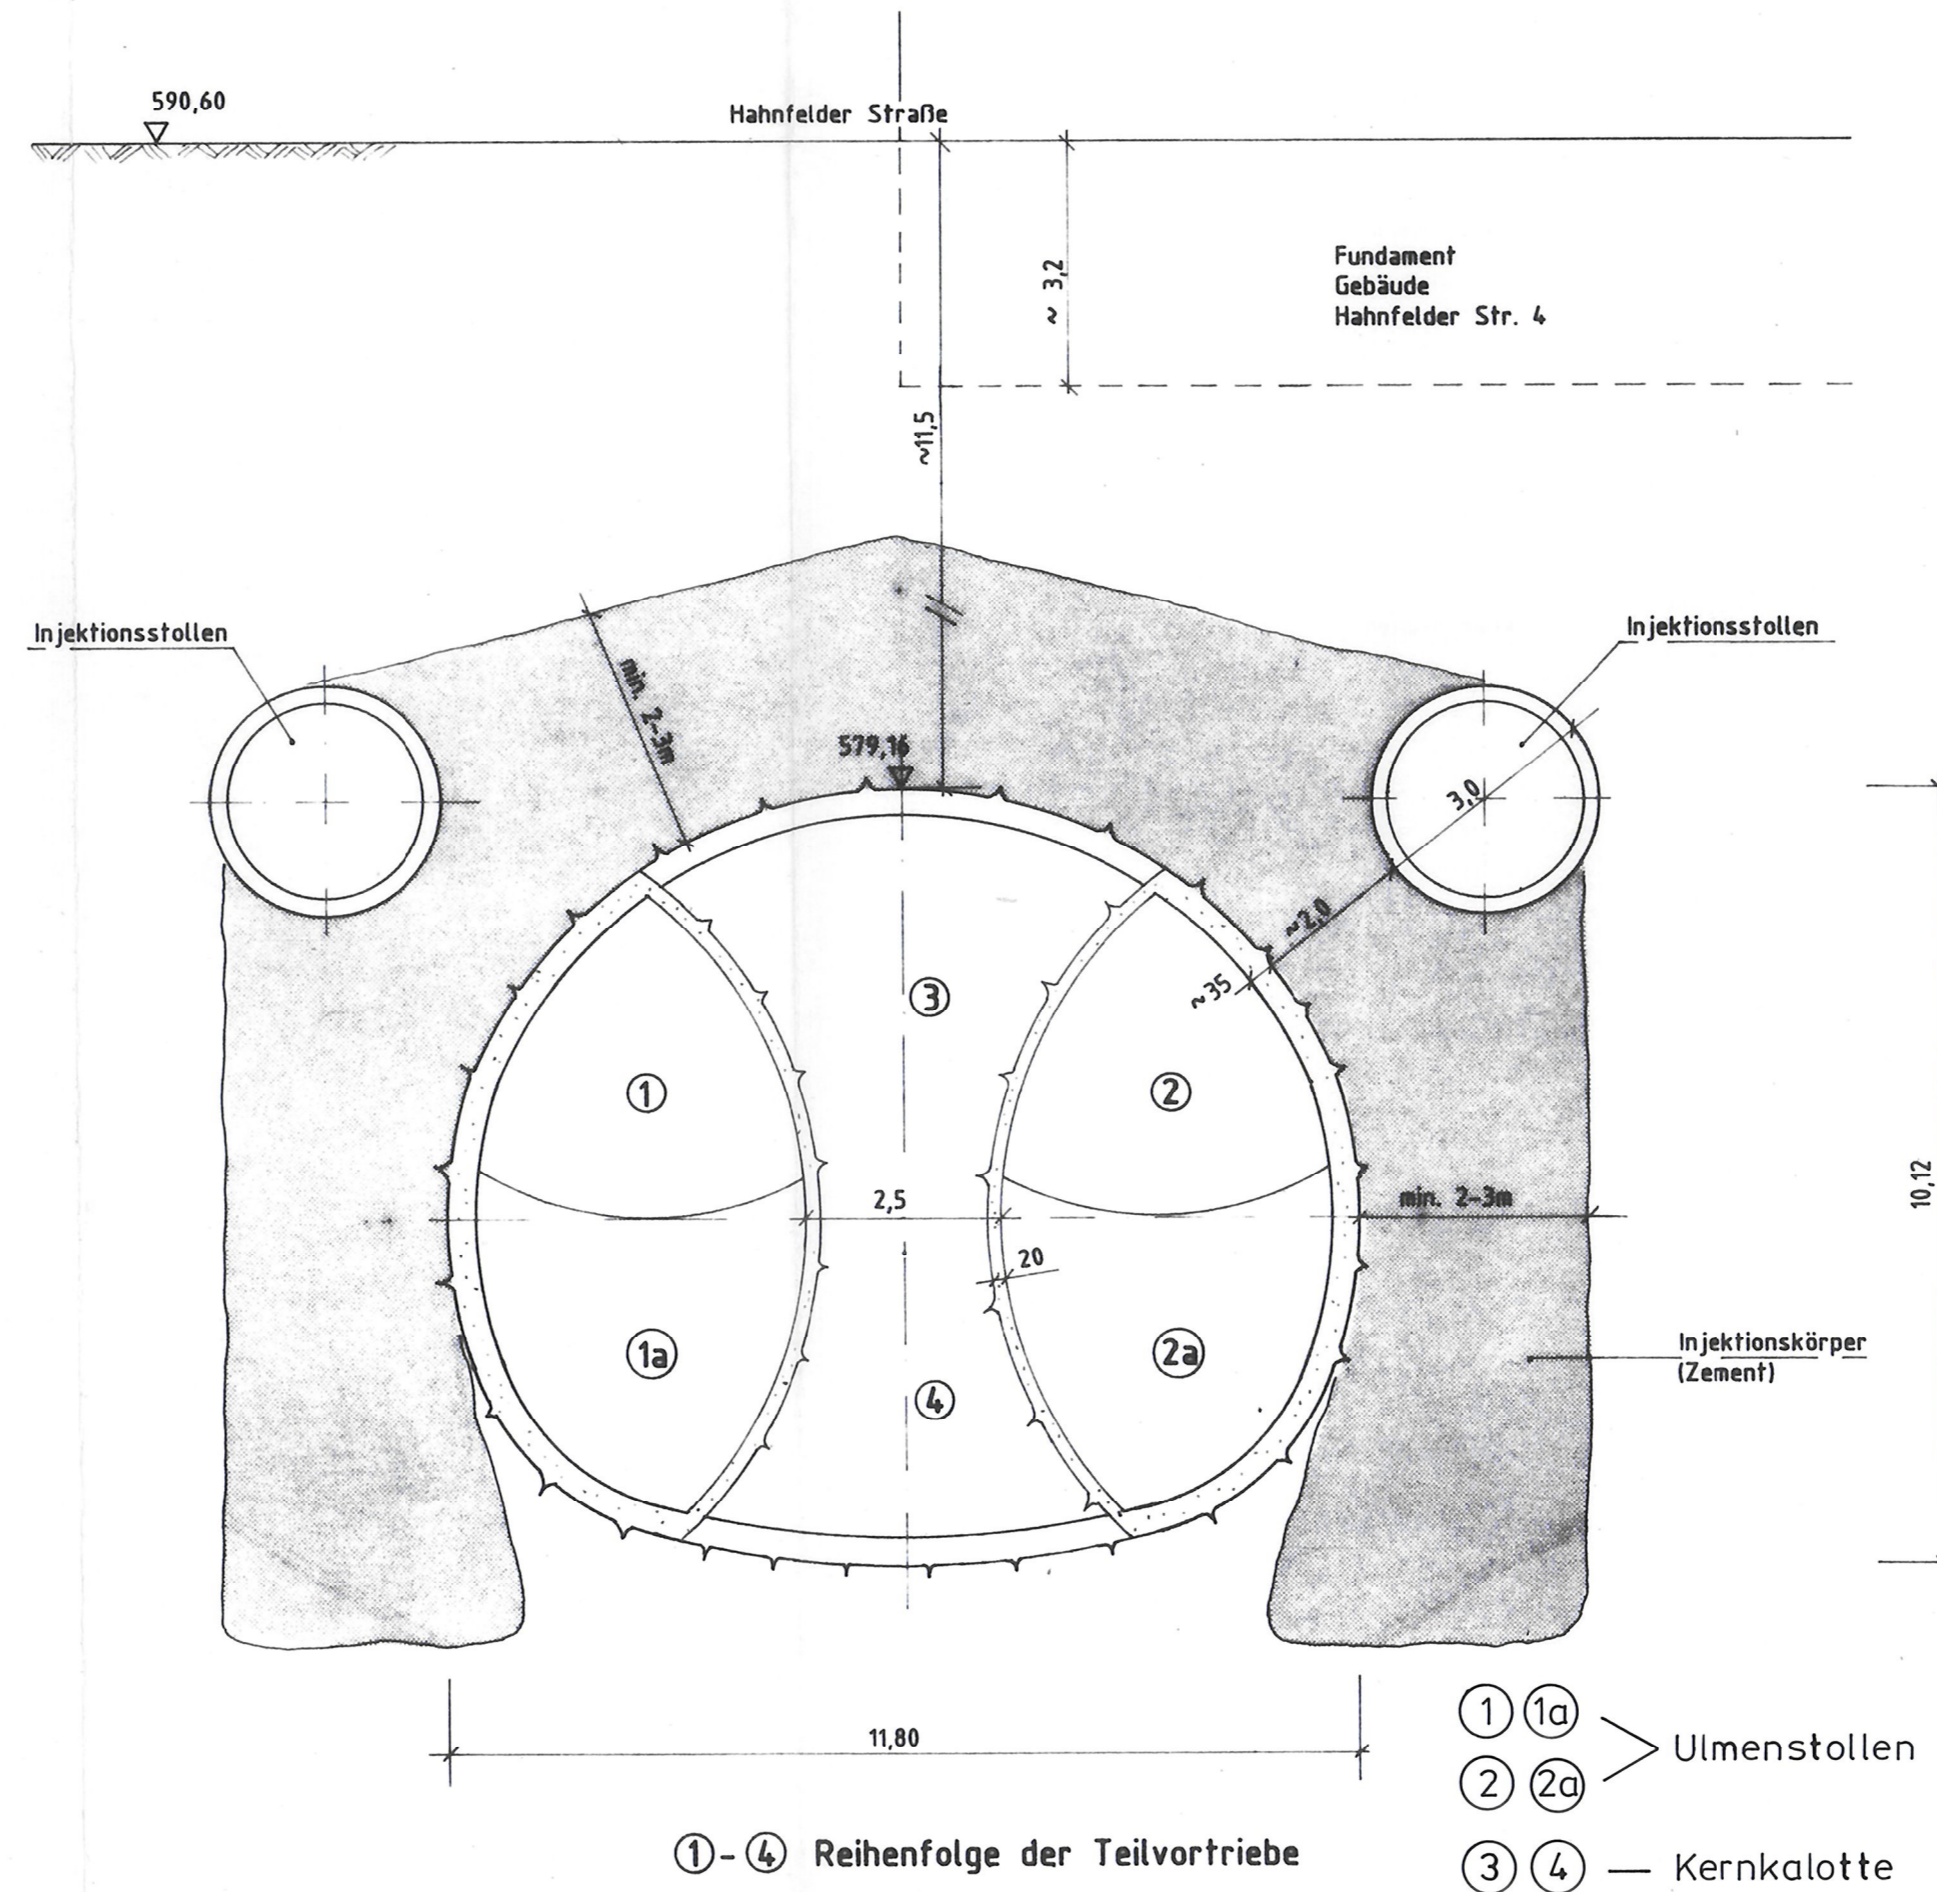

Nr	Art der Änderung	Datum	Name

Planungsgemeinschaft  
Obermeyer / Ingenieurbüro EDR GmbH

Nachrichtlich, nicht Bestandteil der Planfeststellung

Freistaat Bayern Straßenbauamt München		Unterlage Nr. Blatt Nr. 1
<b>B2(s) München-Weilheim</b>		Datum      Zeichen
Planfeststellung		bearbeitet Juni/92 PbO/EDR
Entlastungstunnel Starnberg Bauverfahren in der Innenstadt (Systemplan Spritzbetonvortrieb)		gezeichnet Juni/92 PbO EDR
von Bau-km 0+000 bis Bau-km <del>2+665</del> <sup>3+120</sup> von Str.-km <del>24,460</del> bis Str.-km 27,120		geprüft <i>CS. 03. 93</i> <i>M</i>
Reg.-Nr. 1087-3.1q-55 P		Schnitt Injektionsstollen
Maßstab 1:2000/200, 1:100		Aufgestellt München, den 30.07.99 Straßenbauamt

Ltd. BD. Schäfer *[Signature]*