

1087-6.3m-1P PA 1
 1. Tektur vom 05.12.02 zur Planfeststellung vom 30.07.1999

1087-6.3m-1P PA1
 2. Tektur vom 15.09.05 Planfeststellung vom 30.07.1999

Zwei prägnante Eichengruppen
 → Sehr schützenswert

K2
 Rodung von straßenbildprägenden Gehölzbeständen
 Beeinträchtigung des Naturhaushalts und des Stadtrandbildes (→ Kleinklima, visueller Schutz)

mit 4. Tektur vom 22.01.2007 zur Planfeststellung vom 30.07.1999

K1
 Beeinträchtigung der Bodenfunktion durch zusätzliche Flächenversiegelung

K3
 Optische Veränderung der Stadtbildsituation durch techn. Grossbauwerke (Tunnelportal, Betriebsgebäude)
 → Verfremdung

K4
 Rodung von ehemaligen Waldrandbereichen mit Biotopcharakter und Funktionsverlust der Restfläche


K4
 Aufreißen geschlossener Waldränder und Rodung von ökolog. bedeutsamen Buchenwäldern
 Eingriff ins Stadtbild und in den Naturhaushalt
 → Kleinklima

K2
 Rodung von wertvollen innerstädtischen Gehölzbeständen (Kleinklima, visueller Schutz)
 Beeinträchtigung des Stadtbildes

1087-6.3m-1P PA 3
 1. Tektur vom 05.12.02 zur Planfeststellung vom 30.07.1999

mit 4. Tektur vom 22.01.2007 zur Planfeststellung vom 30.07.1999

Nr.	Art der Änderung	Datum	Name
1	mit 2. Tektur vom 15.09.2005 zur Planfeststellung vom 30.07.1999		
2	mit Tektur vom 05.12.2002 zur Planfeststellung vom 30.07.1999		

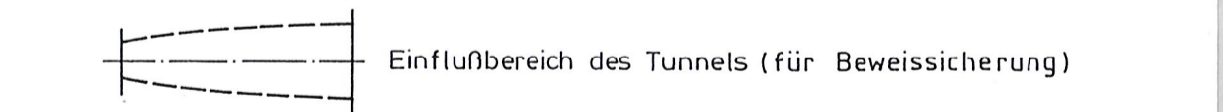

Freistaat Bayern Straßenbauamt München		Unterlage Nr. 12.1 Blatt Nr. 1
B2 München - Weilheim		
PLANFESTSTELLUNG	Entstand: 03.1999	Sobe
	gezeichnet: 03.1999	Kötetes
	geprüft: 03.1999	Sobe
	Heg. Nr. 1087-6.3m-1P	
Entlastungstunnel Starnberg		
von Bau-km 0+000 bis Bau-km 2+665 von Str.-km 24,469 bis Str.-km 27,120		
Maßstab: 1:1000		Landschaftspflegerischer BESTANDS- u. KONFLIKTPLAN

Aufgestellt: München, den 30.07.99
 Straßenbauamt
 Lfd. Bd. Schöfer

Planfestgestellt mit Beschluss der Regierung von Oberbayern Nr. 32-4354.2-B2-13 München, 22.02.2007
 Die Übereinstimmung mit der Urschrift beglaubigt: München, 12.03.2007
 Hofmann
 Regierungsinspektor z. A.