Bauwerk 01 2.1.1
Brücke im Zuge der B 11
über einen Viehtrieb

Bau-km 3+120
KrW = 100,00 gon LW = 2,90 m
L = 19,10 m LH ≥ 2,10 m

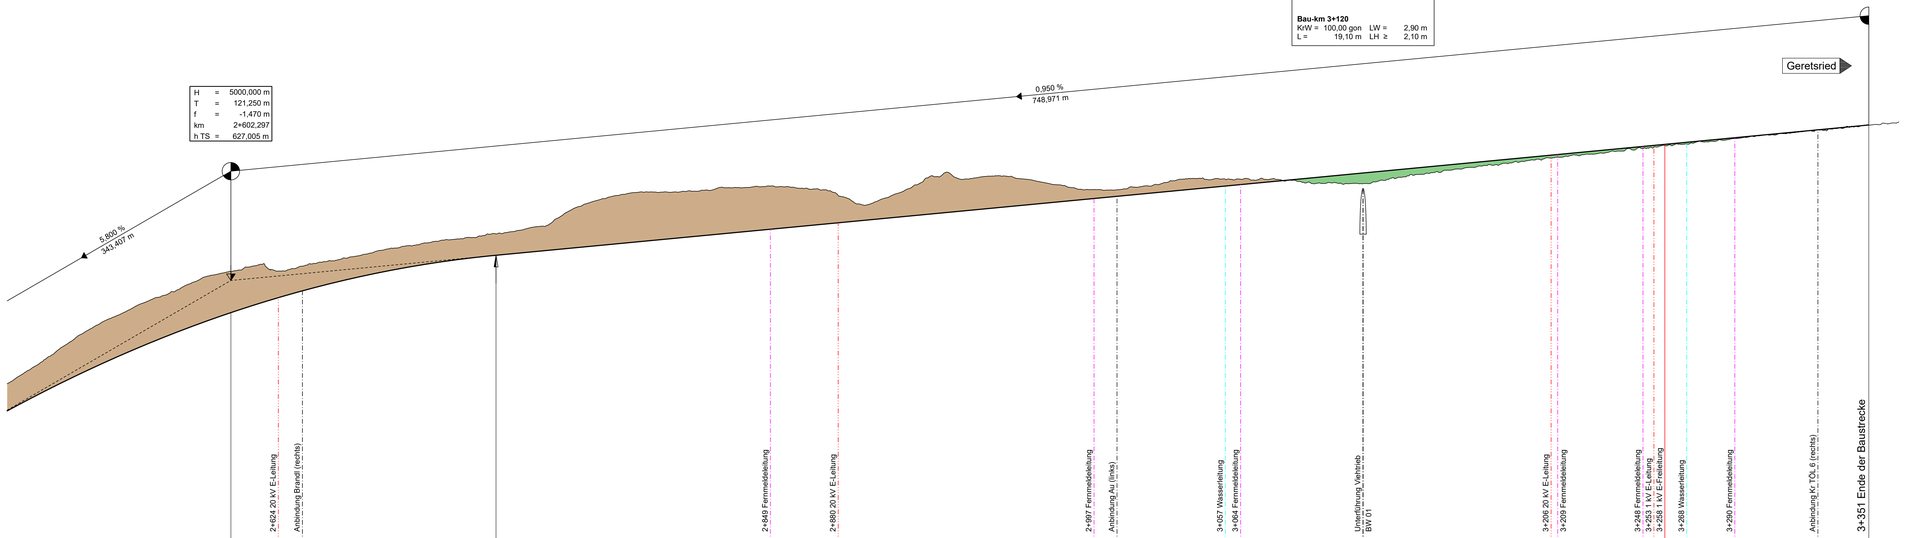

| | | |