




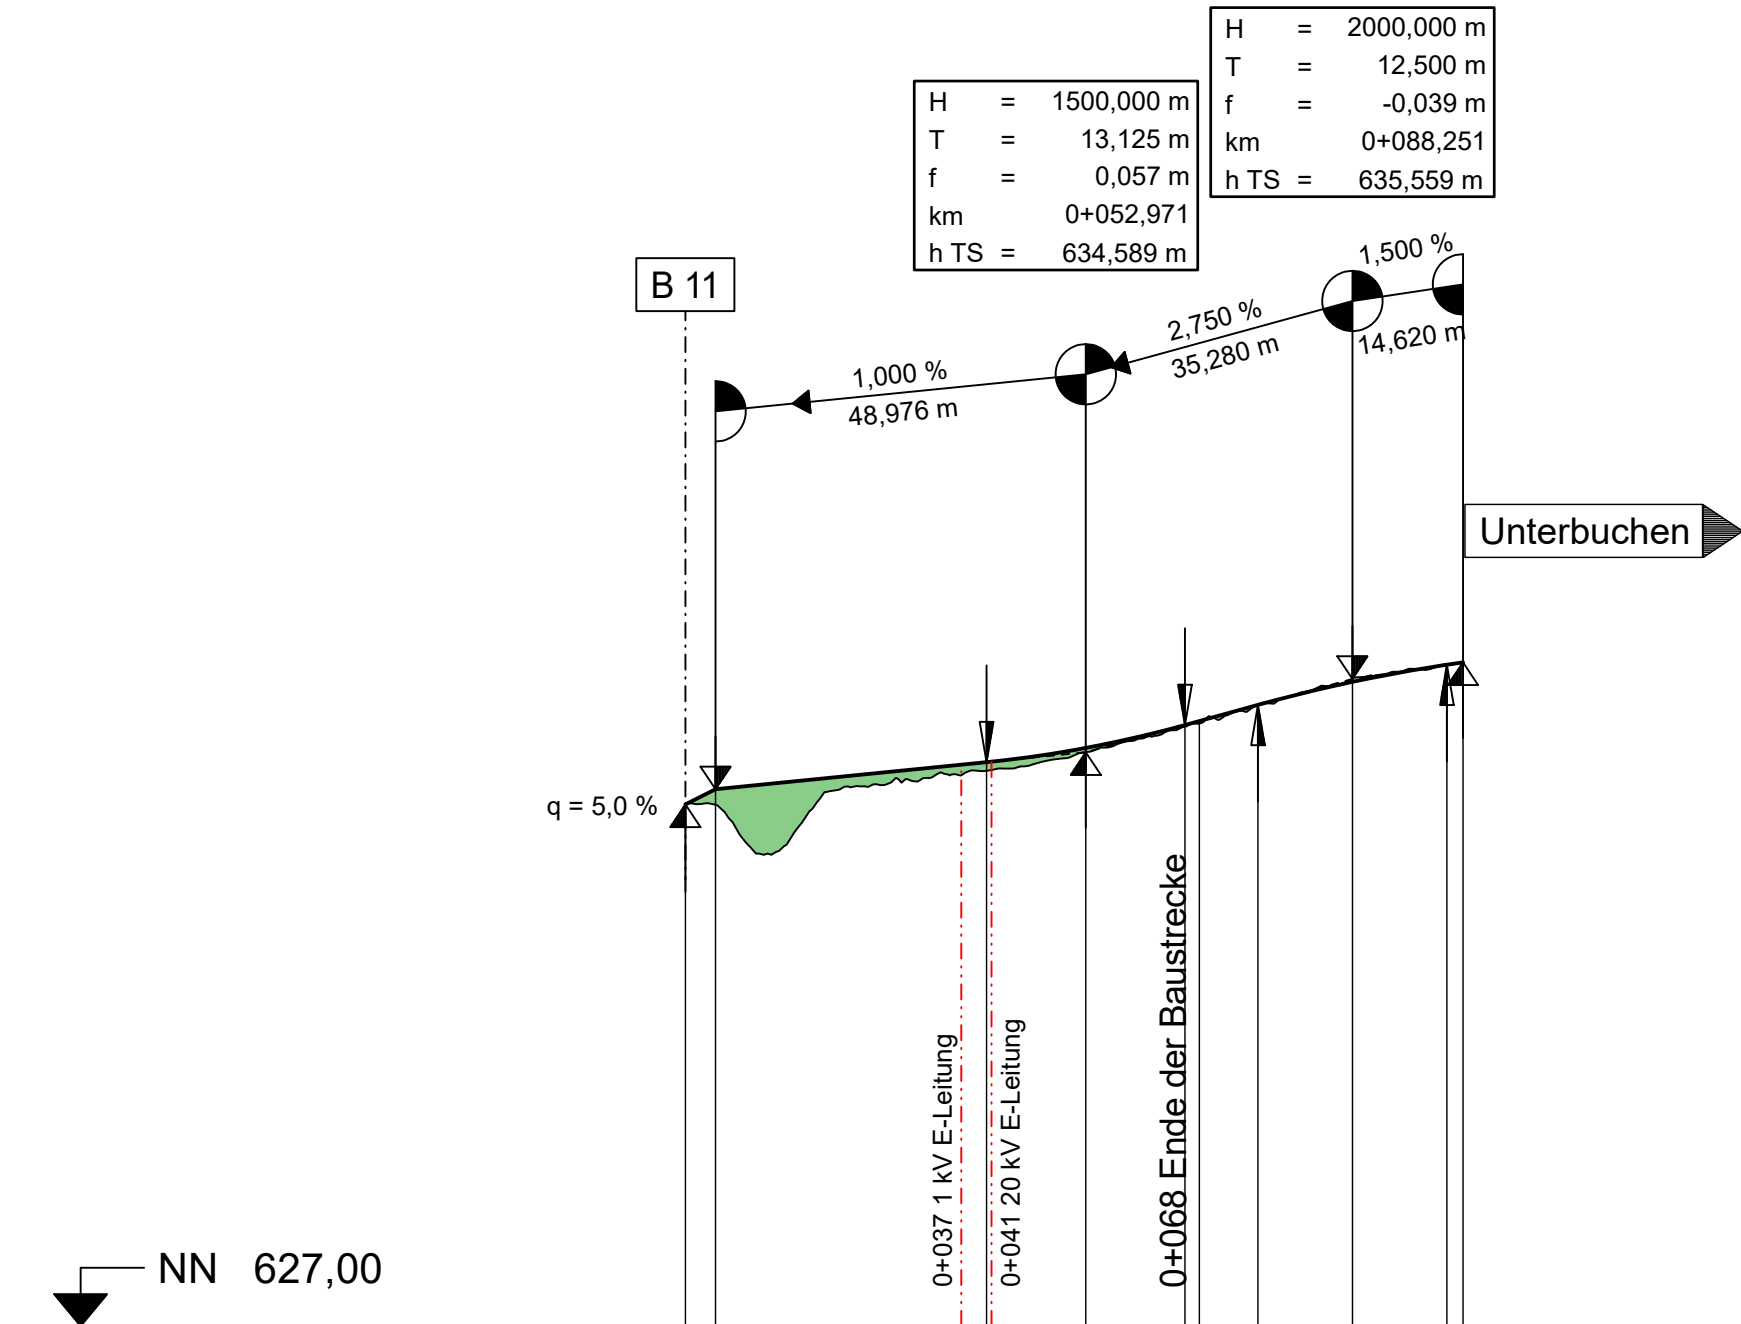

Gradientenhöhe	633,90	634,10	634,26	634,46	634,46	634,65	634,79	634,95	635,22	635,33	635,52	635,74	635,75	635,78
Station Gradiente	0,00	3,99	20,00	39,85	40,00	52,97	60,00	66,10	75,75	80,00	88,25	100,00	100,75	102,87
Geländehöhe	633,92		634,09	634,35		634,77			635,33			635,74		
Station Gelände	0,00		20,00	40,00		60,00			80,00			100,00		

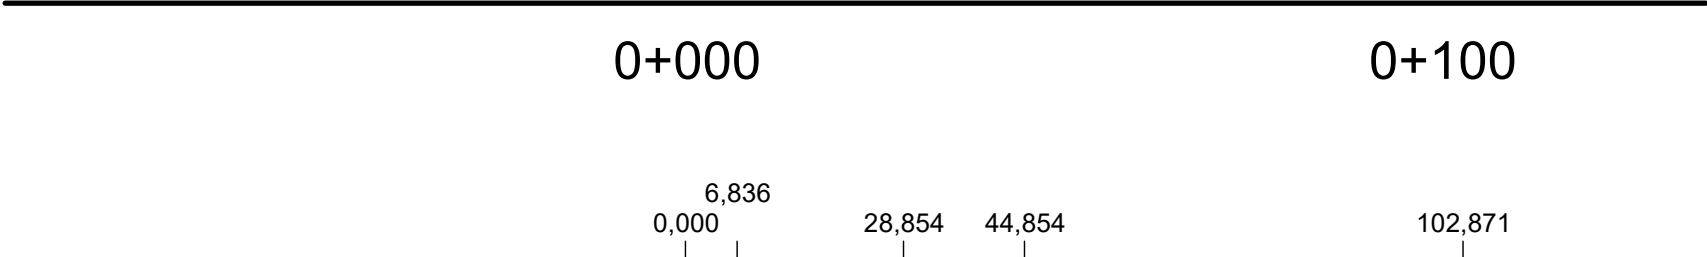

Krümmung
 Maßstab 100/R [cm]

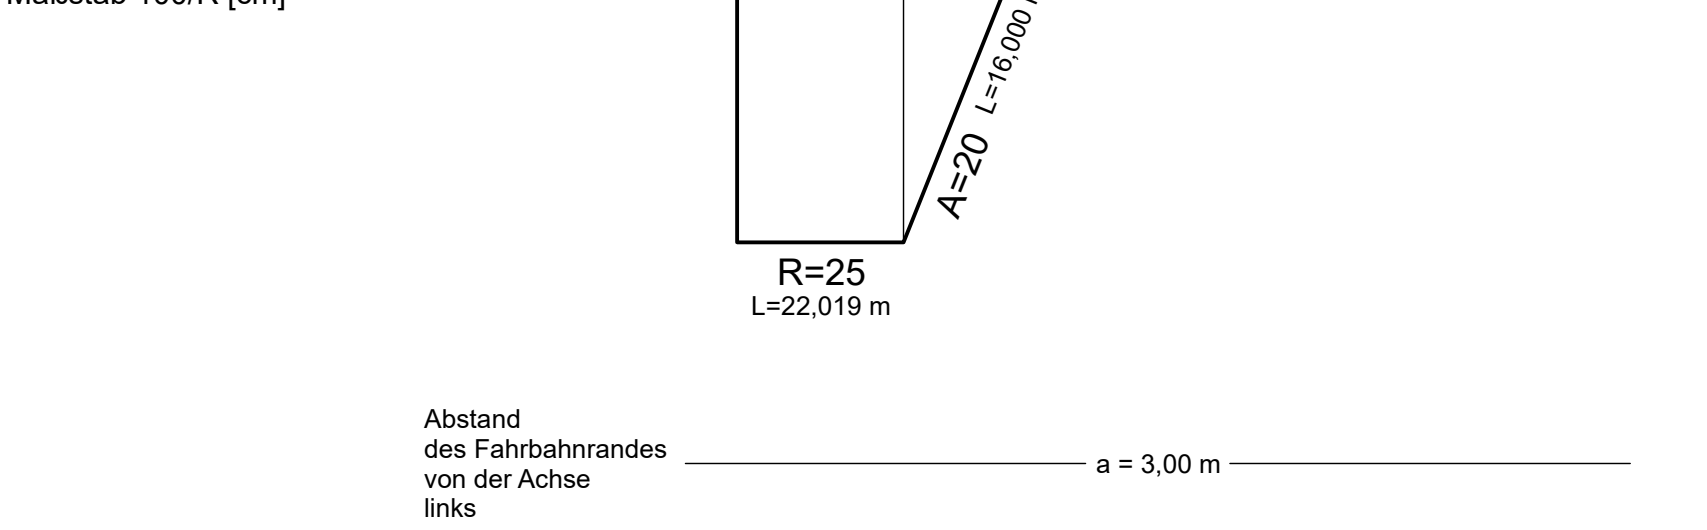

Querneigung
 Maßstab: 4,00 % / cm [cm]

Zeichenerklärung

Gradientenhochpunkt

Gradiententiefpunkt

Ausrundungsbeginn Wanne / Ausrundungsende Kuppe

Damm

Einschnitt

H = 20000 m

T = 362,155 m

f = 4,372 m

km 0+601,335

hTS = 415,868 m

Neigungsbrechpunkt mit Angabe von: Ausrundungshalbmesser Tangentenlänge Stichhöhe Bau-km Höhe Tangentenschnittpunkt

Längsneigung und Abstand zum nächsten Neigungsbrechpunkt

Hyna + Weiß

Bauingenieure

Hyna + Weiß Bauingenieure GmbH | Internet www.hyna-weiss.de
 Thomas-Dölle-Str. 22 | 86316 Friedberg | Tel 0821-268 970

BV: 091.28.01	Datum	Name
bearbeitet:	04/2020	Dr. Kupfer
gezeichnet:	04/2020	Appel
geprüft:	04/2020	Weiß
Datei: 0912801/U060200_HP_Toel-6.PLT		

Freistaat Bayern

Staatliches Bauamt Weilheim

Münchener Str. 39
 82362 Weilheim

Tel.: 0881/990-0, Fax: 0881/990-100, E-Mail: poststelle@stbawm.bayern.de

bearbeitet:	05/2020	Vogt
gezeichnet:	05/2020	extern
geprüft:	05/2020	Herda
PSP Nr.: B17S.BBBB0013.00.00.01		
PSP Bez.: B11 Ausbau nördlich Reindlschmiede		
Dateiname:		

Nr.	Art der Änderung	Datum	Zeichen

FESTSTELLUNGSENTWURF

Straßenbauverwaltung

Freistaat Bayern

Straße / Abschn.-Nr. / Station: B11_320_1,835 bis 340_0,055
 PROJIS-Nr.:

Unterlage / Blatt-Nr.: 6.2

Höhenplan

Anbindung Kr TÖL 6 bei Bau-km 3+328

Maßstab: 1 : 1.000 / 100

B 11

Ausbau nördlich Reindlschmiede

Bau-km 0+000 bis 3+351

aufgestellt: Staatliches Bauamt Weilheim

Fritsch, Ltd. Baudirektor

Weilheim, den 04.05.2020