


FREISTAAT BAYERN
REGIERUNGSBEZIRK OBERBAYERN

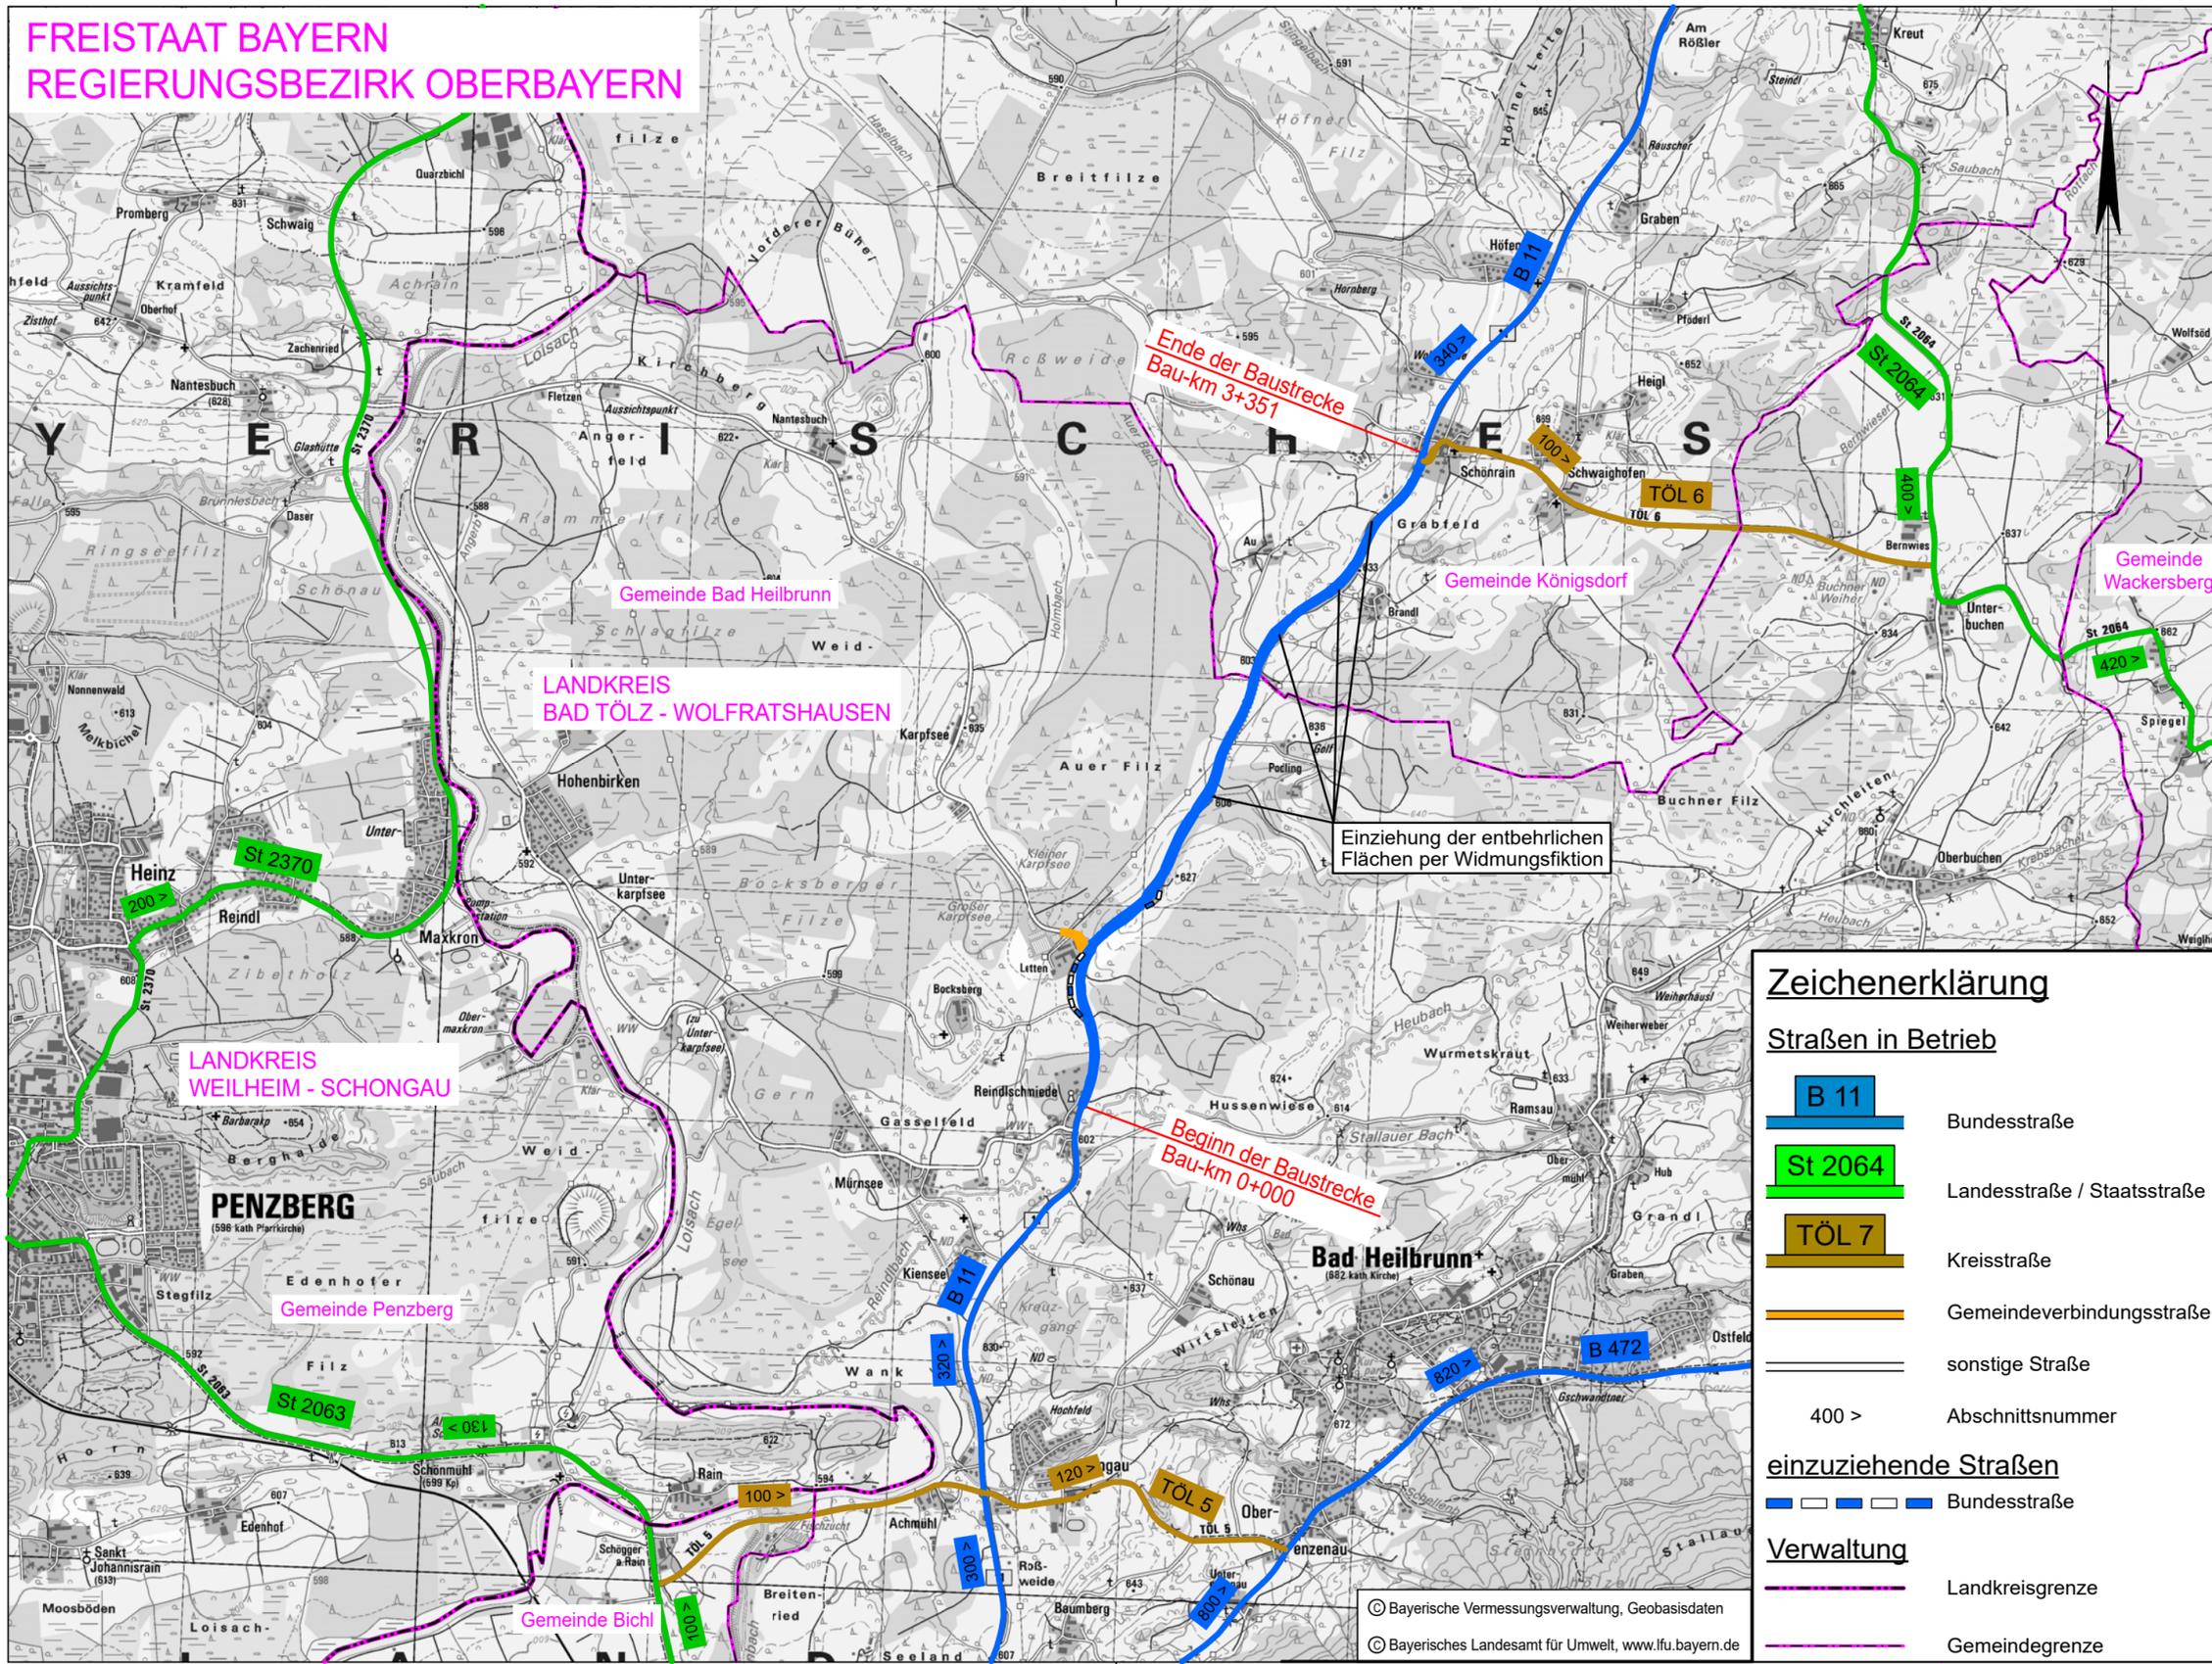

© Bayerische Vermessungsverwaltung, Geobasisdaten
© Bayerisches Landesamt für Umwelt, www.ifu.bayern.de

Zeichenerklärung

Straßen in Betrieb

-  Bundesstraße
-  Landesstraße / Staatsstraße
-  Kreisstraße
-  Gemeindeverbindungsstraße
-  sonstige Straße
-  Abschnittsnummer

einziehende Straßen

-  Bundesstraße

Verwaltung

-  Landkreisgrenze
-  Gemeindegrenze

Hyna + Weiß
Bauingenieure



Hyna + Weiß Bauingenieure GmbH | Internet www.hyna-weiss.de
Thomas-Dölle-Str. 22 | 86316 Friedberg | Tel 0821-268 970

BV:	091.28.01	Datum	Name
bearbeitet:	04/2020		Dr. Kupfer
gezeichnet:	04/2020		Appel
geprüft:	04/2020		Weiß
Datei:	0912801/ U120000_Widmung_25000.PLT		

Freistaat Bayern
Staatliches Bauamt Weilheim



Münchener Str. 39
82362 Weilheim

Tel.: 0881/990-0, Fax: 0881/990-100, E-Mail: poststelle@stbawm.bayern.de

bearbeitet:	05/2020	Vogt
gezeichnet:	05/2020	extern
geprüft:	05/2020	Herda
PSP Nr.:	B17S.BBB0013.00.00.01	
PSP Bez.:	B11 Ausbau nördlich Reindlschmiede	
Dateiname:		

Nr.	Art der Änderung	Datum	Zeichen

FESTSTELLUNGSENTWURF

Straßenbauverwaltung	Unterlage / Blatt-Nr.: 12
Freistaat Bayern	Widmungsplan
Straße / Abschn.-Nr. / Station: B11_320_1,835 bis 340_0,055	Maßstab: 1 : 25.000
PROJIS-Nr.:	

B 11
Ausbau nördlich Reindlschmiede
Bau-km 0+000 bis 3+351

aufgestellt:
Staatliches Bauamt Weilheim

Fritsch, Ltd. Baudirektor
Weilheim, den 04.05.2020