


Querschnitt St 2062 mit Geh- und Radweg sowie Hochwasserdurchlass

Darstellung in Fahrtrichtung Schwaiganger

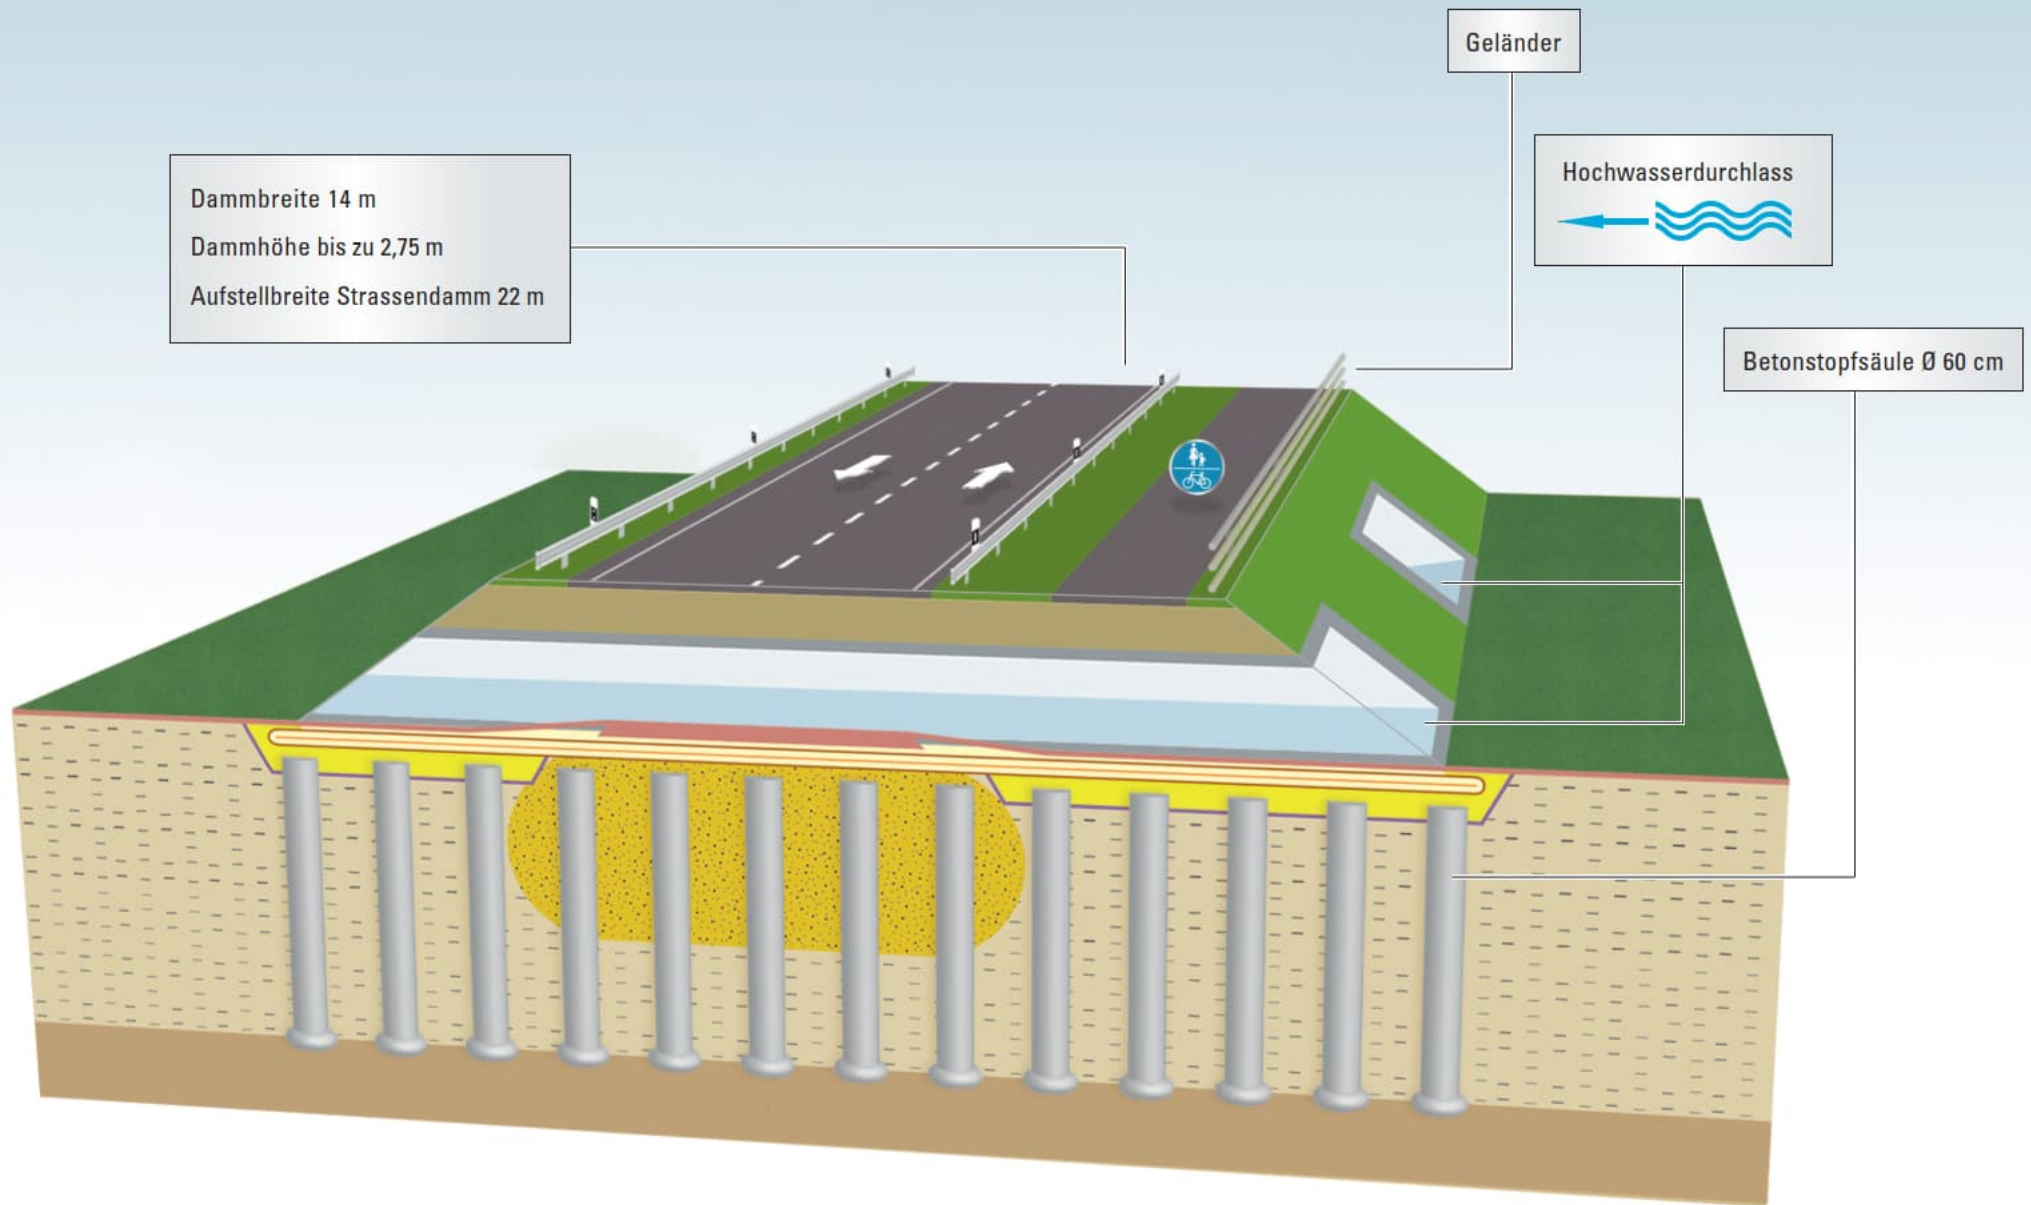

Infografik nicht maßstabsgetreu

Legende

Dammschüttung aus Kies	Derzeitige Geländekante mit Bestandsstraße	Schotterschicht	Vorhandener Kies unter Bestandsstraße	Tragfähiger Boden
Betondurchlass	Tragsystem aus Geogitter und Feinschotter	Geogitter mit Vlies	Torf	