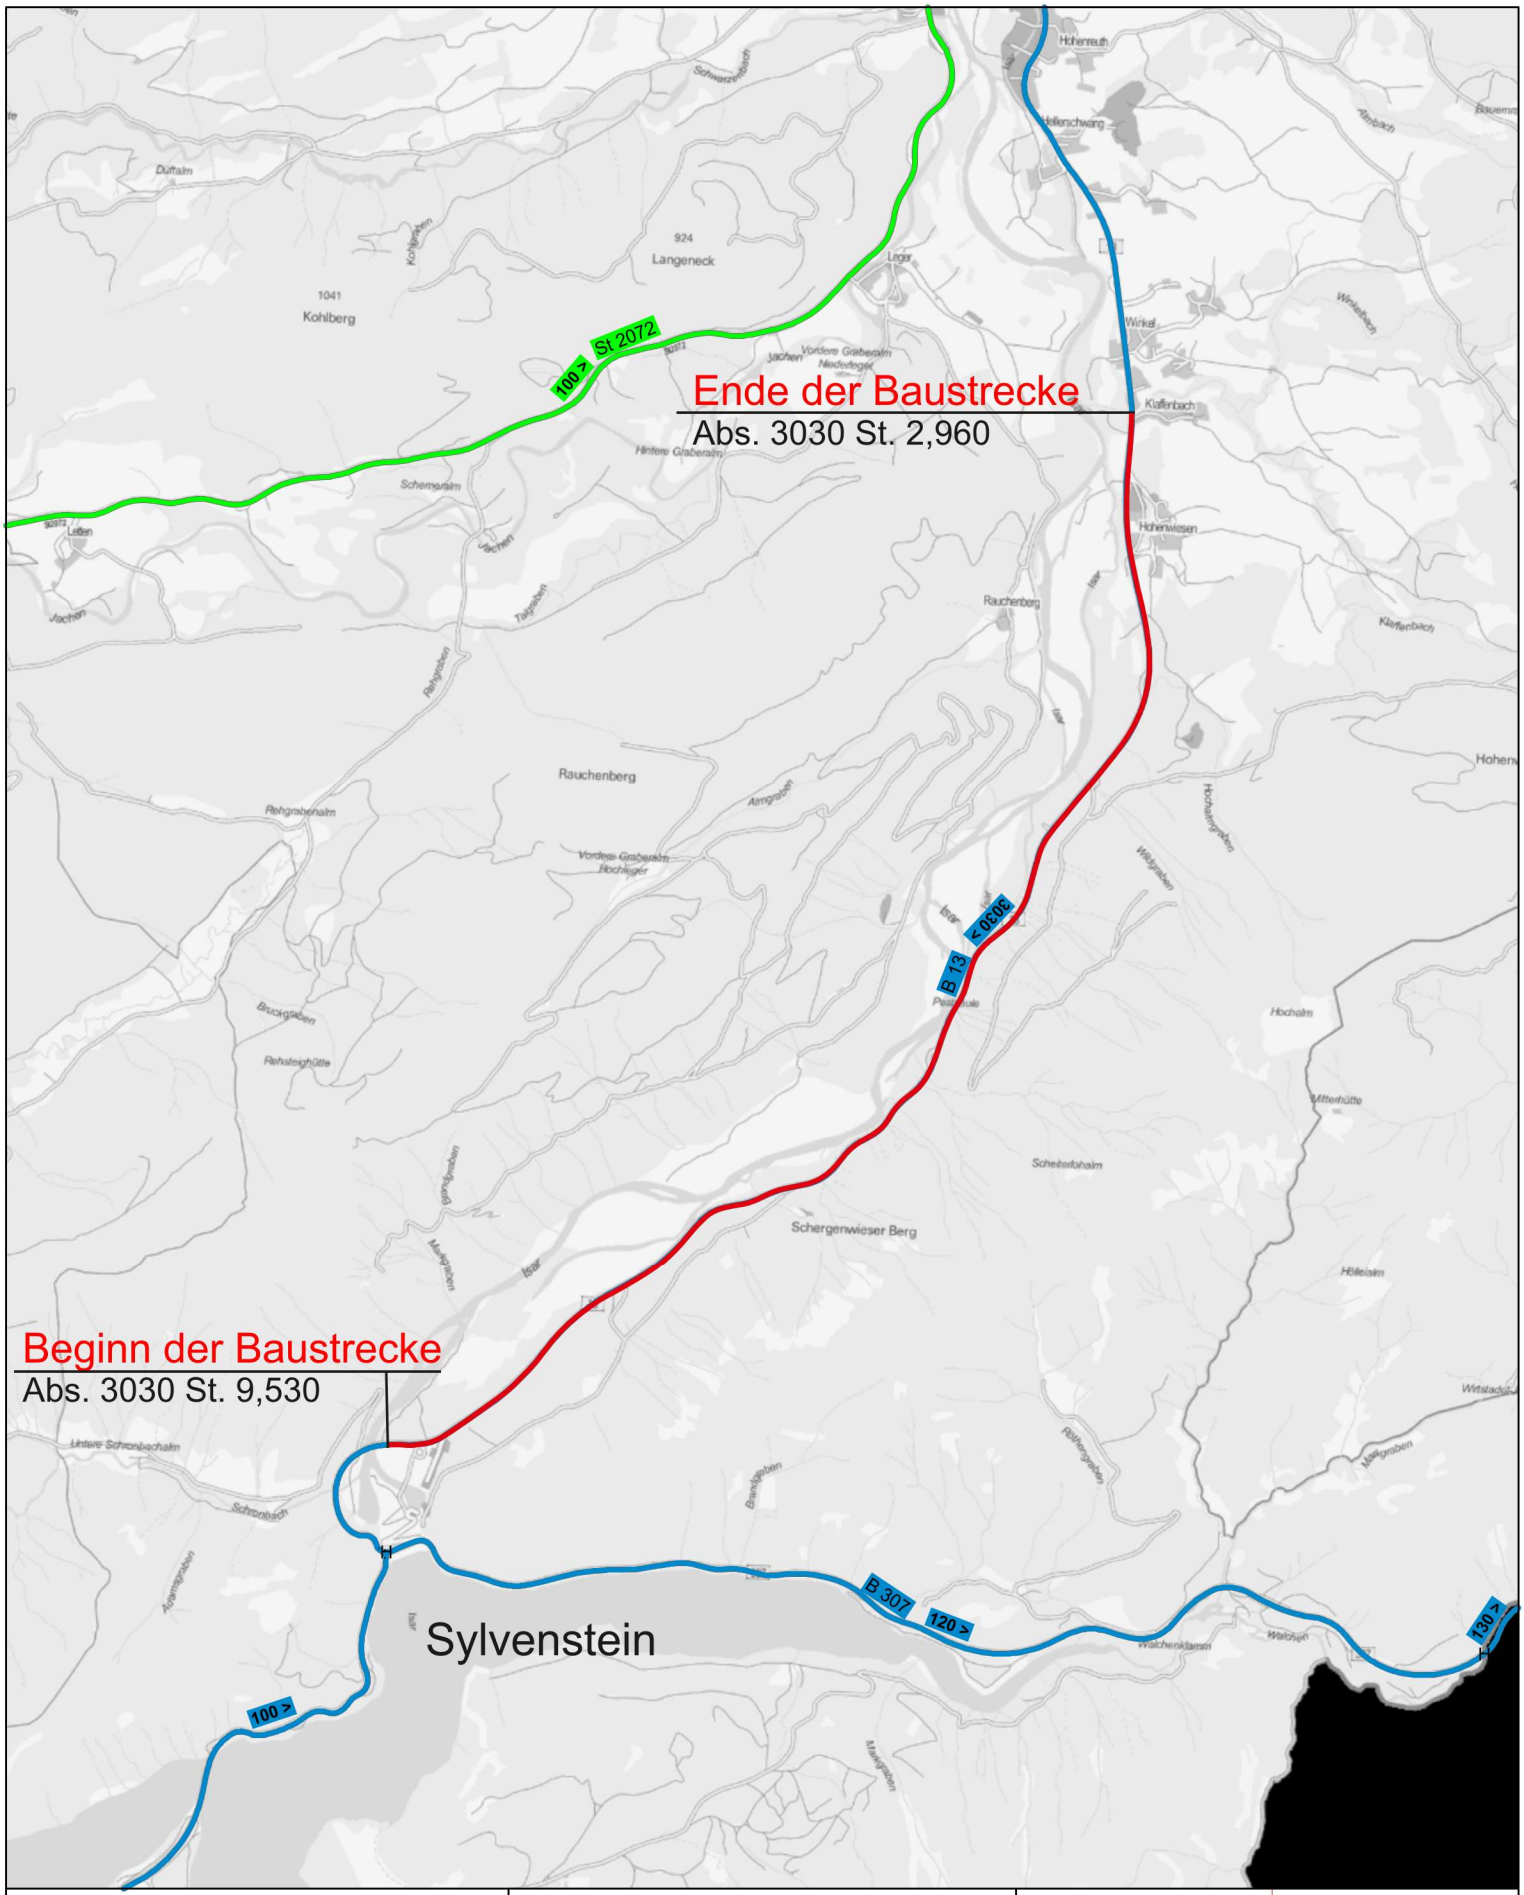

Datenquellen

Bayerisches Straßeninformationssystem
Intranet: http://baysis.bybn.de
Internet: www.baysis.bayern.de

Geobasisdaten:
© Bayerische Vermessungsverwaltung
(www.geodaten.bayern.de)

B13, Erneuerung Fahrbahn nördl. Sylvenstein
Abs. 3030 St. 2,960 - 9,530
Übersichtslageplan

Erstellt für Maßstab 1:25.000

0 — 1 Kilometer
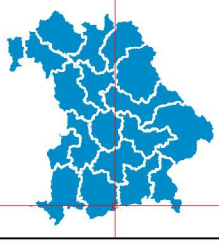
N