


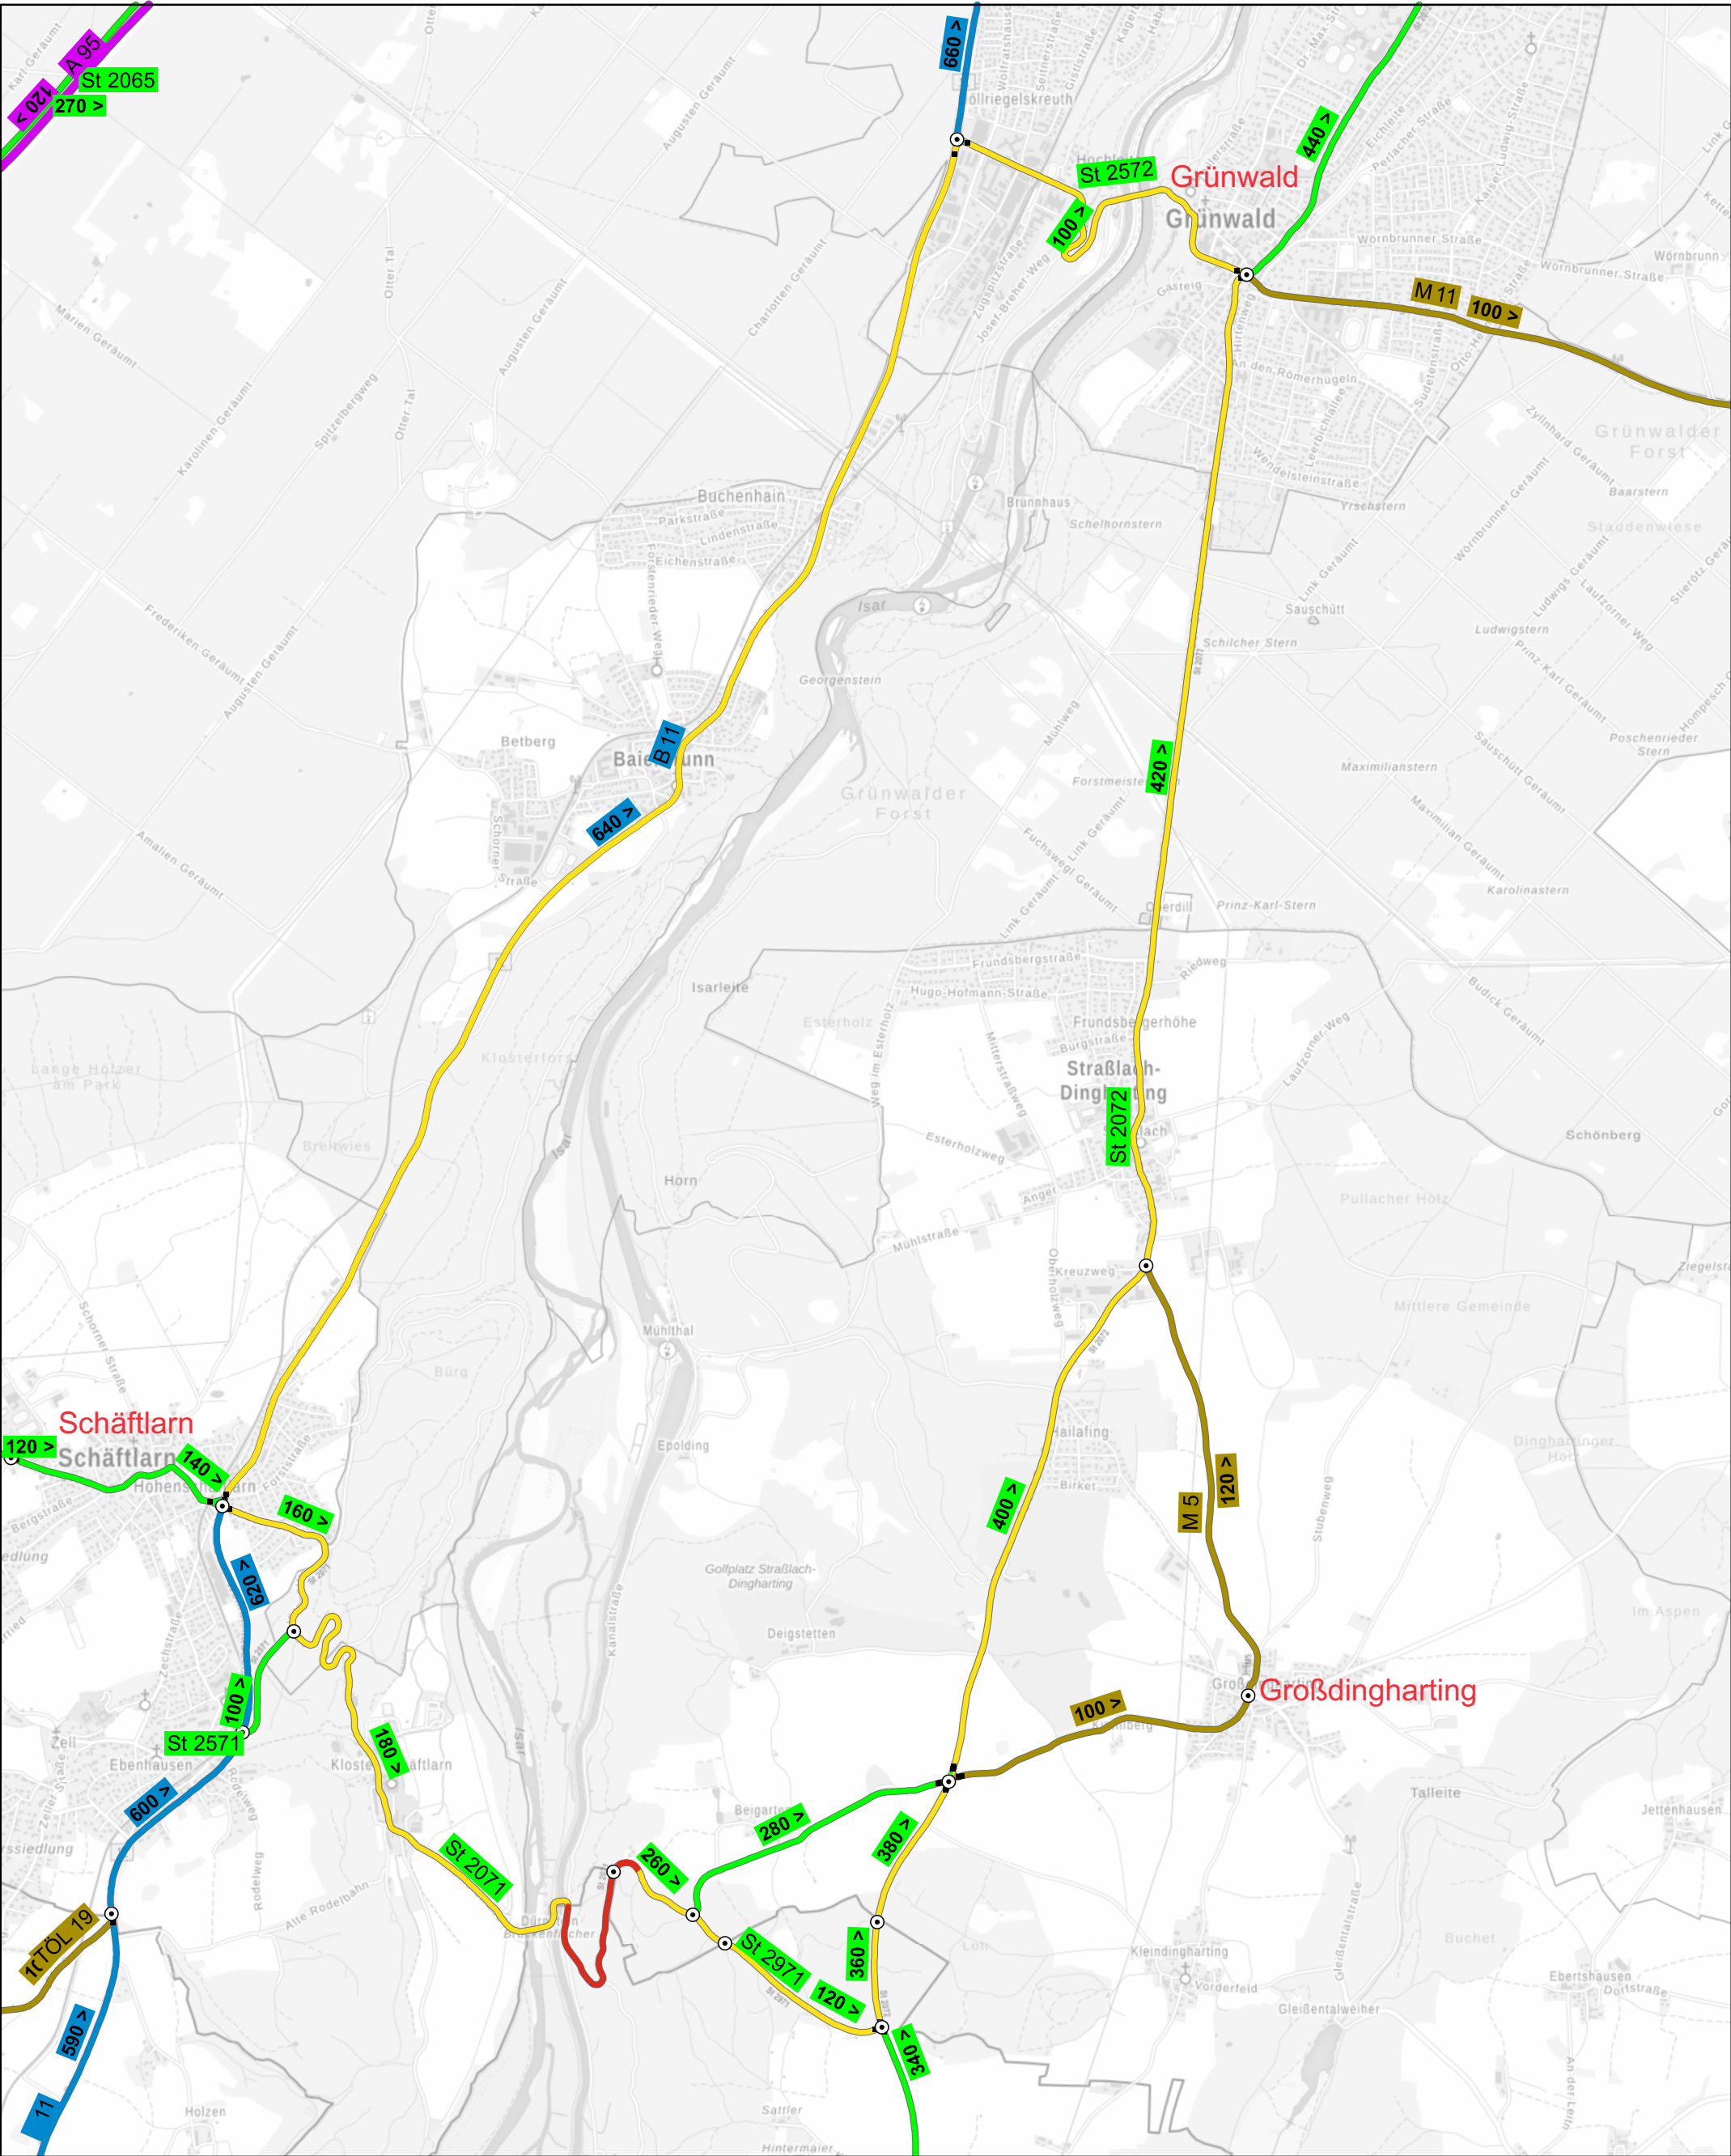

Die Hinweistafeln/LED sind mindestens 2 Wochen vor Baubeginn aufzustellen.
Die örtlichen Vorwegweiser und Wegweiser sind mittels berührungsfreien Auskreuzvorrichtungen an die Verkehrszeichenpläne anzupassen.
Alle Verkehrszeichen müssen den Vorgaben nach RSA und ZTV-SA entsprechen.
Dies gilt insbesondere für die Größe, Reflektionsklasse und Schriftgröße.
Die Anzahl der notwendigen Absperrgitter ist auf die Grundlage der vorhandenen Straßenbreite zu ermitteln. Die Abbildungen sind nicht maßgetreu.

Straßenbauverwaltung
Freistaat Bayern
Staatliches Bauamt Weilheim

St 2071
Hangbewegungen
westl. Beigarten

Umleitungsskizze

Datum: Juli 2021

— Baustrecke — Umleitungsstrecke