


Einbau Tragschicht  
25.07.22: 7:00 Uhr - 17:00 Uhr

Münsing

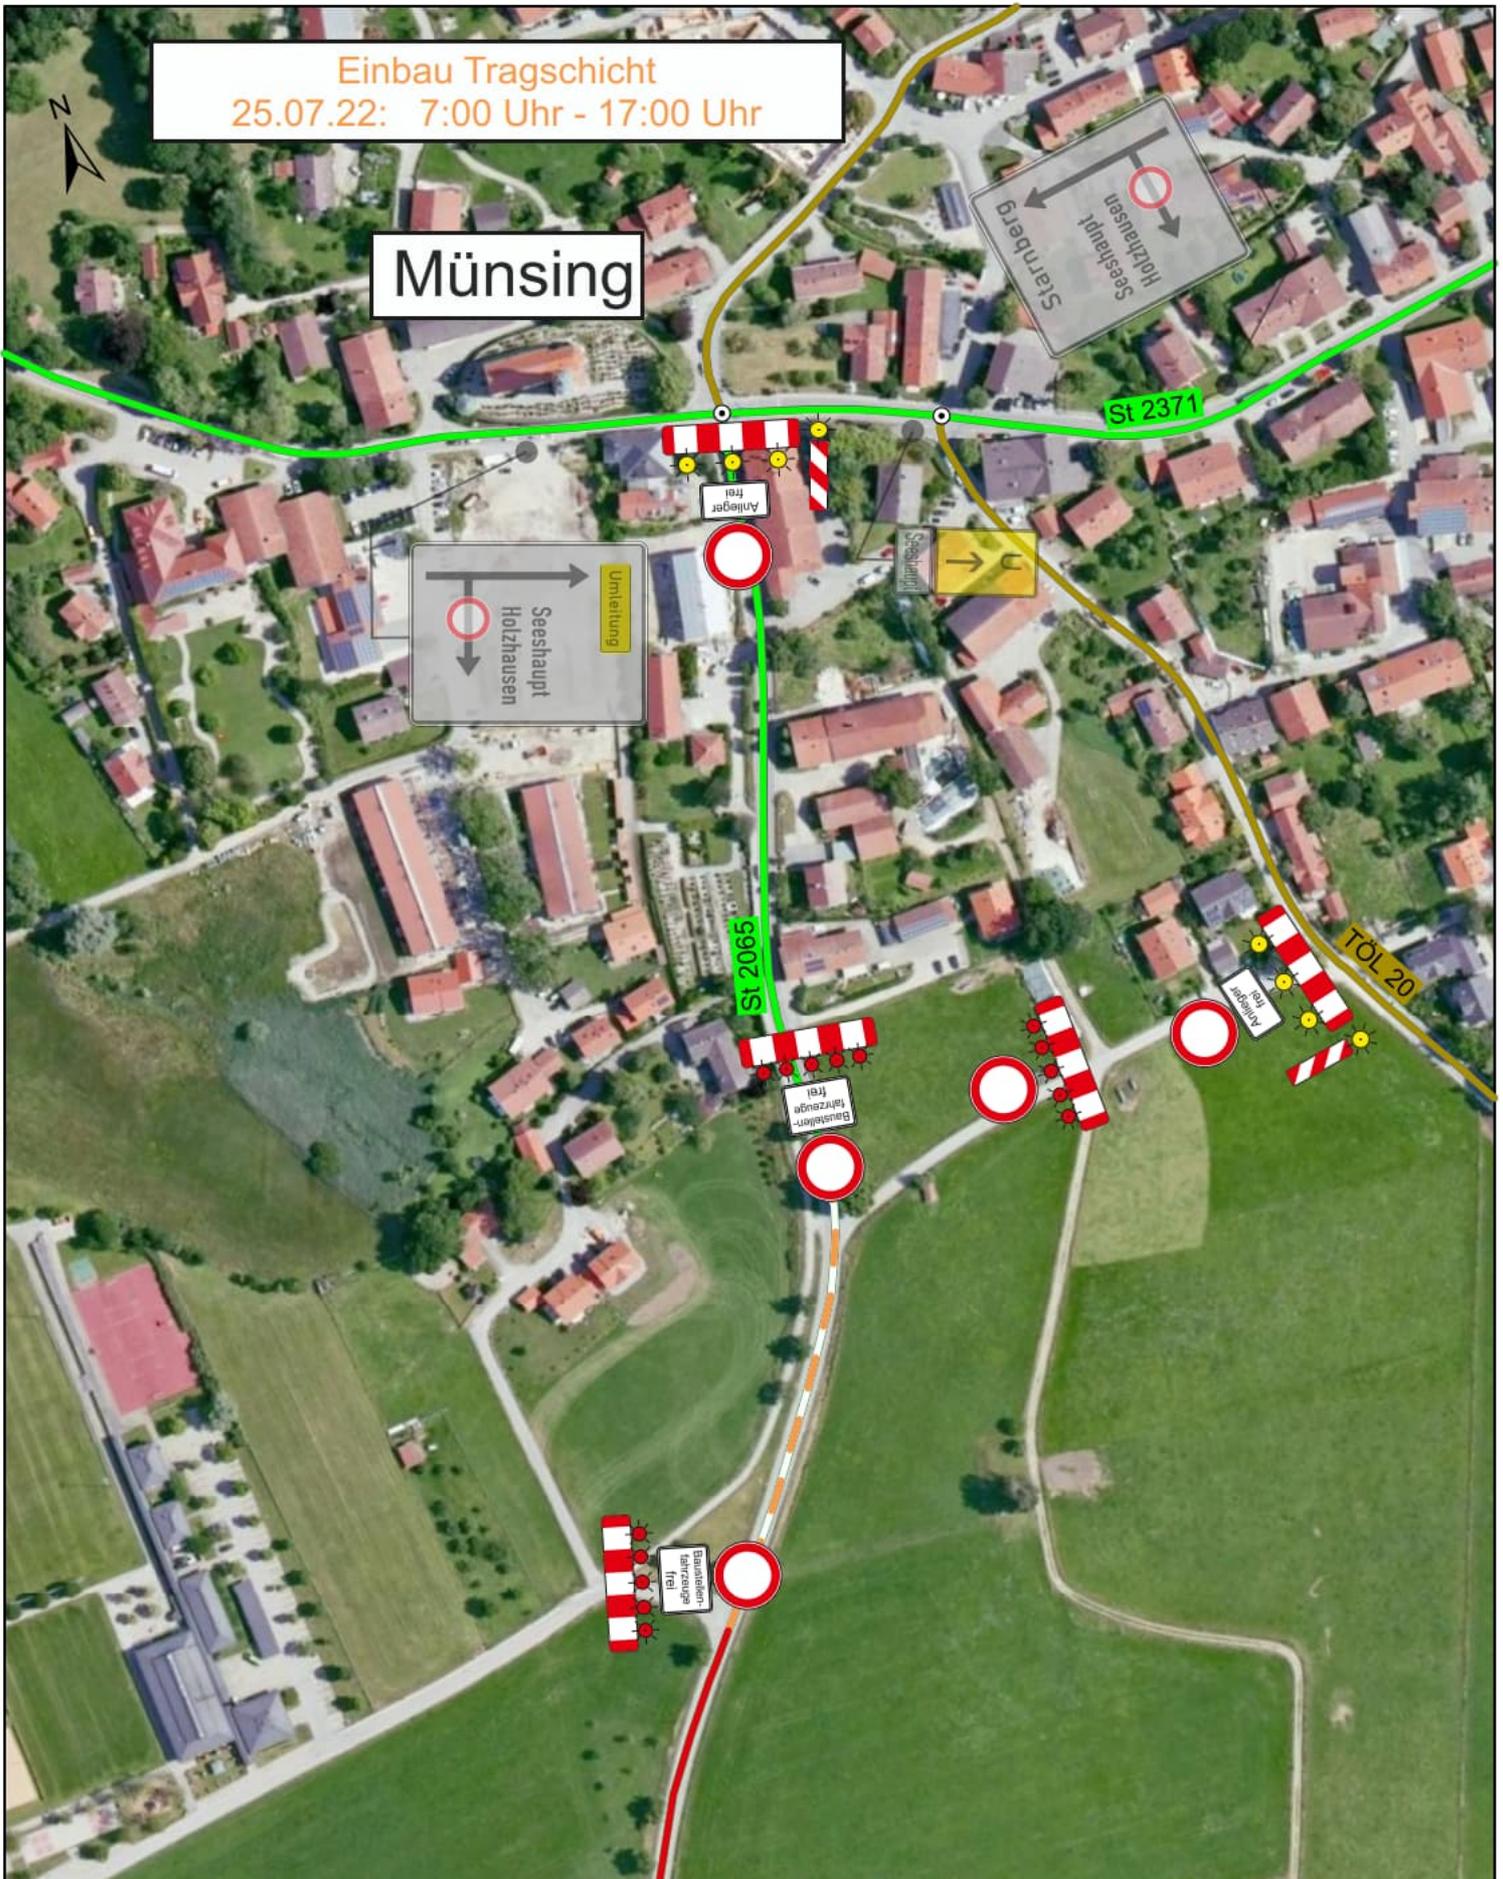

Grau hinterlegte Beschilderung ist im Bestand vorhanden, bleibt unberührt und ist Teil der bereits laufenden Verkehrsrechtlichen Anordnung vom 10.03.22. Alle Verkehrszeichen müssen den Vorgaben nach RSA und ZTV-SA entsprechen. Dies gilt insbesondere für die Größe, Reflektionsklasse und Schriftgröße. Die Anzahl der notwendigen Absperrgitter ist auf die Grundlage der vorhandenen Straßenbreite zu ermitteln. Die Abbildungen sind nicht maßgetreu.

Straßenbauverwaltung  
Freistaat Bayern  
Staatliches Bauamt Weilheim

St 2065  
Ausbau nördlich  
Holzhausen

## Beschilderungsplan 2 Einbau Tragschicht

Datum: Juli 2022

— Baustrecke