


P:\2015\15-006\03_planung\05_CAD\Profiles\Querschnitte\50_Regelquerschnitt_Rampe_Ost.pdf

Regelquerschnitt Rampe Ost

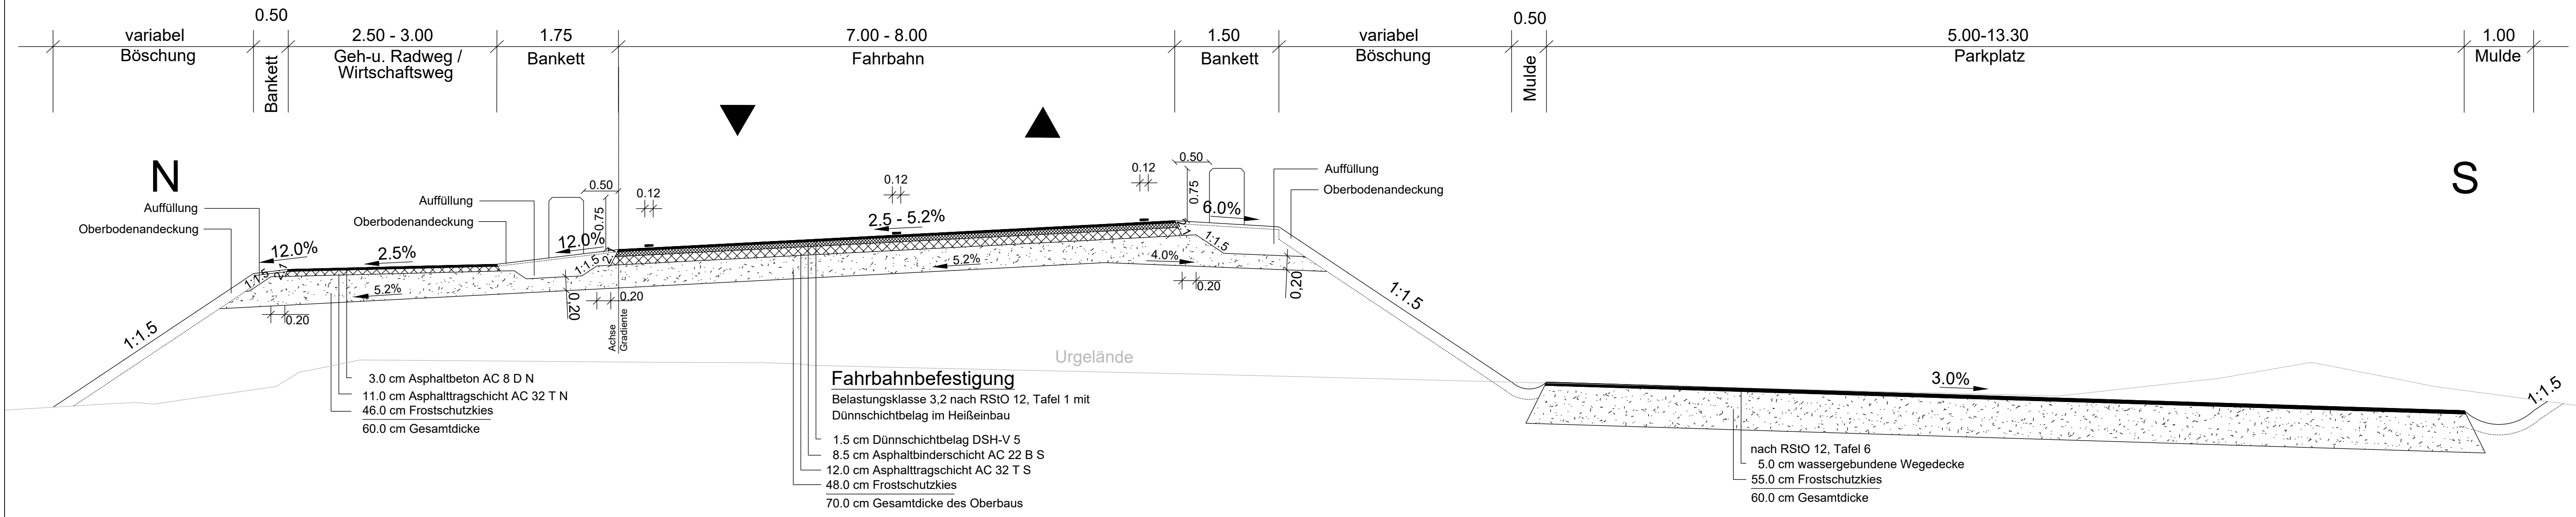

Planverfasser:  SCHÖNENBERG INGENIEURE <small>Rüdesheimer Straße 15, 80686 München T +49 89 547070-0, F +49 89 547070-20 info@ib-schoenberg.de, ib-schoenberg.de</small>	Datum		Zeichen	
	bearbeitet:	28.07.2020	Sö	
	gezeichnet:	28.07.2020	Sö	
geprüft: München, den				

Staatliches Bauamt Weilheim  Münchener Straße 39 82362 Weilheim <small>Tel.: 0881/990-0, Fax: 0881/990-1000, E-Mail: poststelle@stbawm.bayern.de</small>	bearbeitet:		
	gezeichnet:		
	geprüft:		
	PSP Nr.:		
Projekt: St 2056 Ersatzneubau "Ammerbrücke Fischen"			


Nr.	Art der Änderung	Datum	Zeichen

FESTSTELLUNGSENTWURF

Straßenbauverwaltung Freistaat Bayern	Unterlage / Blatt-Nr.: 14 / 2
Staatliches Bauamt Weilheim	Straßenquerschnitt
Straße / Abschn.-Nr. / Station: St 2056 / 240 / 2,550 - 3,170	Maßstab: 1 : 50
PROJIS-Nr.:	

St 2056 Dießen am Ammersee -(Pähl)
Erneuerung Brücke St 2056
über die Ammer (westlich Fischen)
 Bau-km 0+000 - 0+620.124

aufgestellt:
 Weilheim, den 01.02.2021


 Scheckinger, Ltd. Baudirektor
 Staatliches Bauamt Weilheim