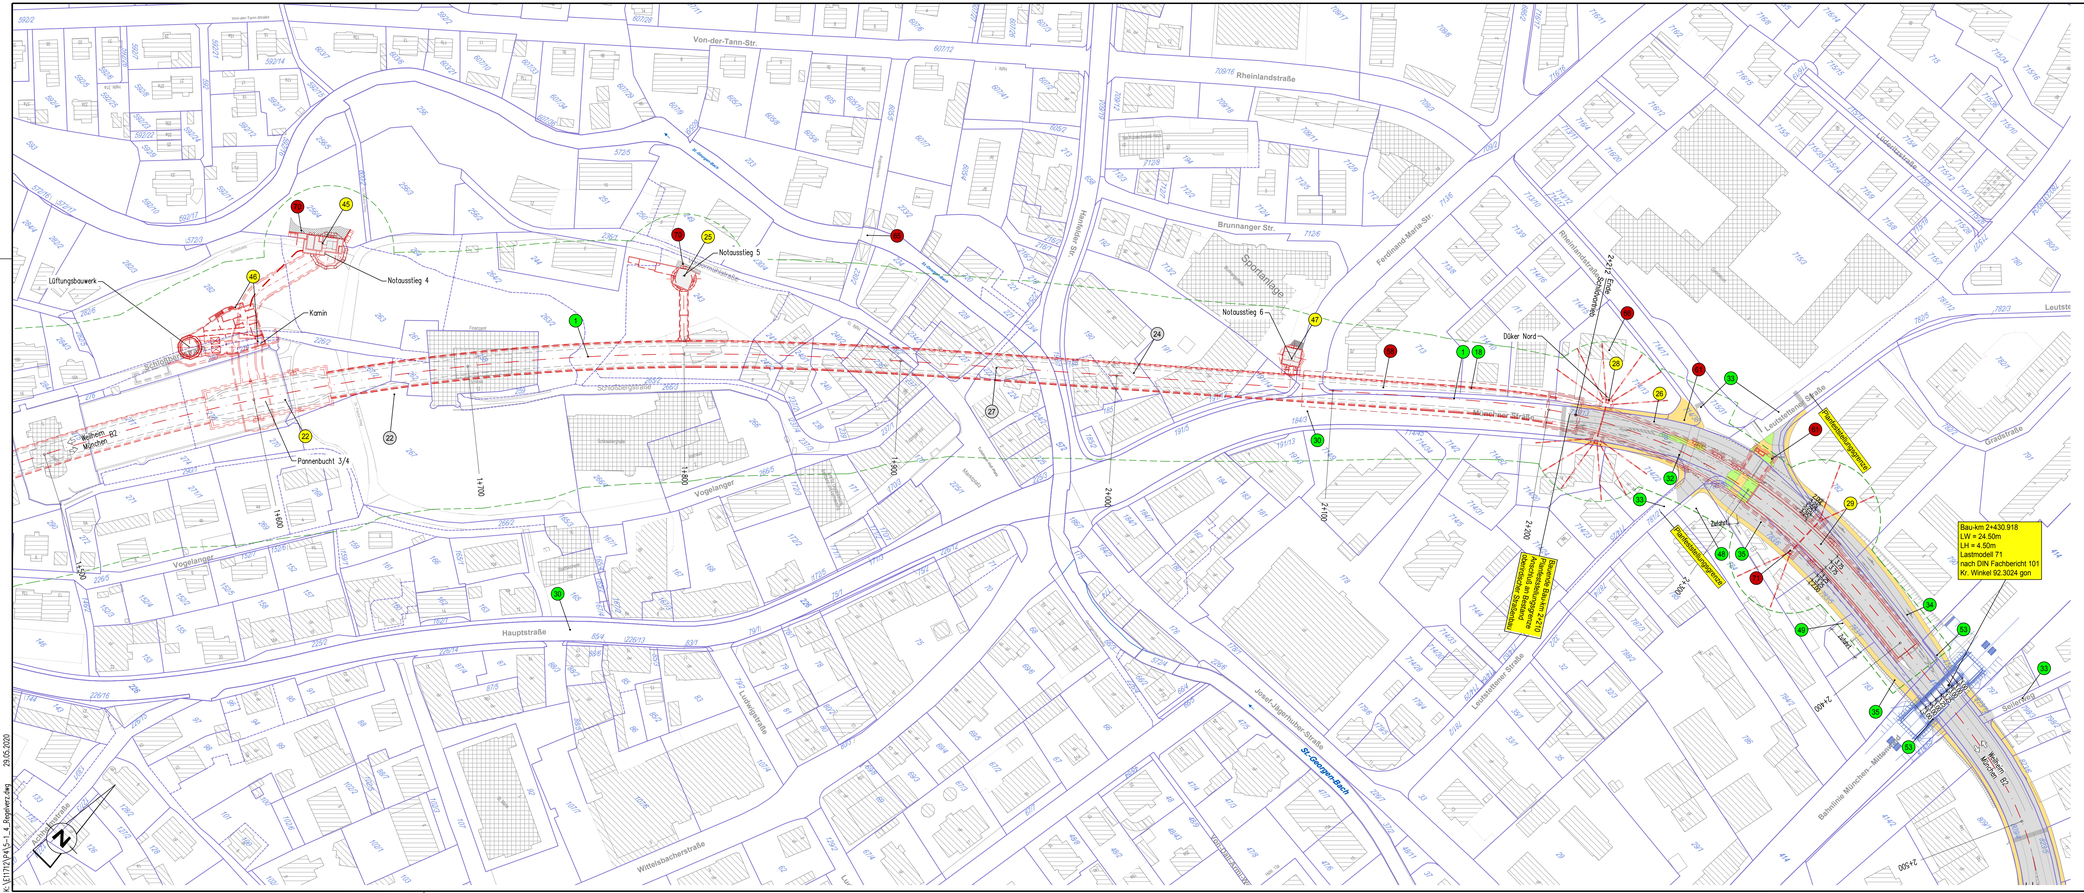
Von-der-Tann-Str.
Rheinlandstraße
Brunnanger Str.
Ferdinand-Maria-Str.
Sportanlage
Notausstieg 4
Notausstieg 5
Notausstieg 6
Kamin
Lüftungsbauwerk
Pannenbucht 3/4
Schlichtstraße
Vogelanger
Hauptstraße
Wittelsbacherstraße
St. Georgen-Bach
Döker Nord
Döker Süd
Bau-km 2+430.918
LW = 24.50m
LH = 4.50m
Lastmodell 71
nach DIN Fachbericht 101
Kr. Winkel 92.3024 gon
