


Legende Grunderwerb, unterirdisch

- 3. Dauerhaft unterirdisch zu beschränkende Flächen
 - 4. Vorübergehend unterirdisch zu beschränkende Flächen
 - 5. Für Grundwasserüberleitungsmaßnahmen dauerhaft zu beschränkende Flächen
- Flurstücks-Nr. Eigentümer (anonymisiert)
- Farbig hinterlegte Zeilen: Änderung Flächenbedarf >10% zu Planänderung
 Erhöhung Flächenbedarf >10% zu Planänderung
 Reduzierung Flächenbedarf >10% zu Planänderung

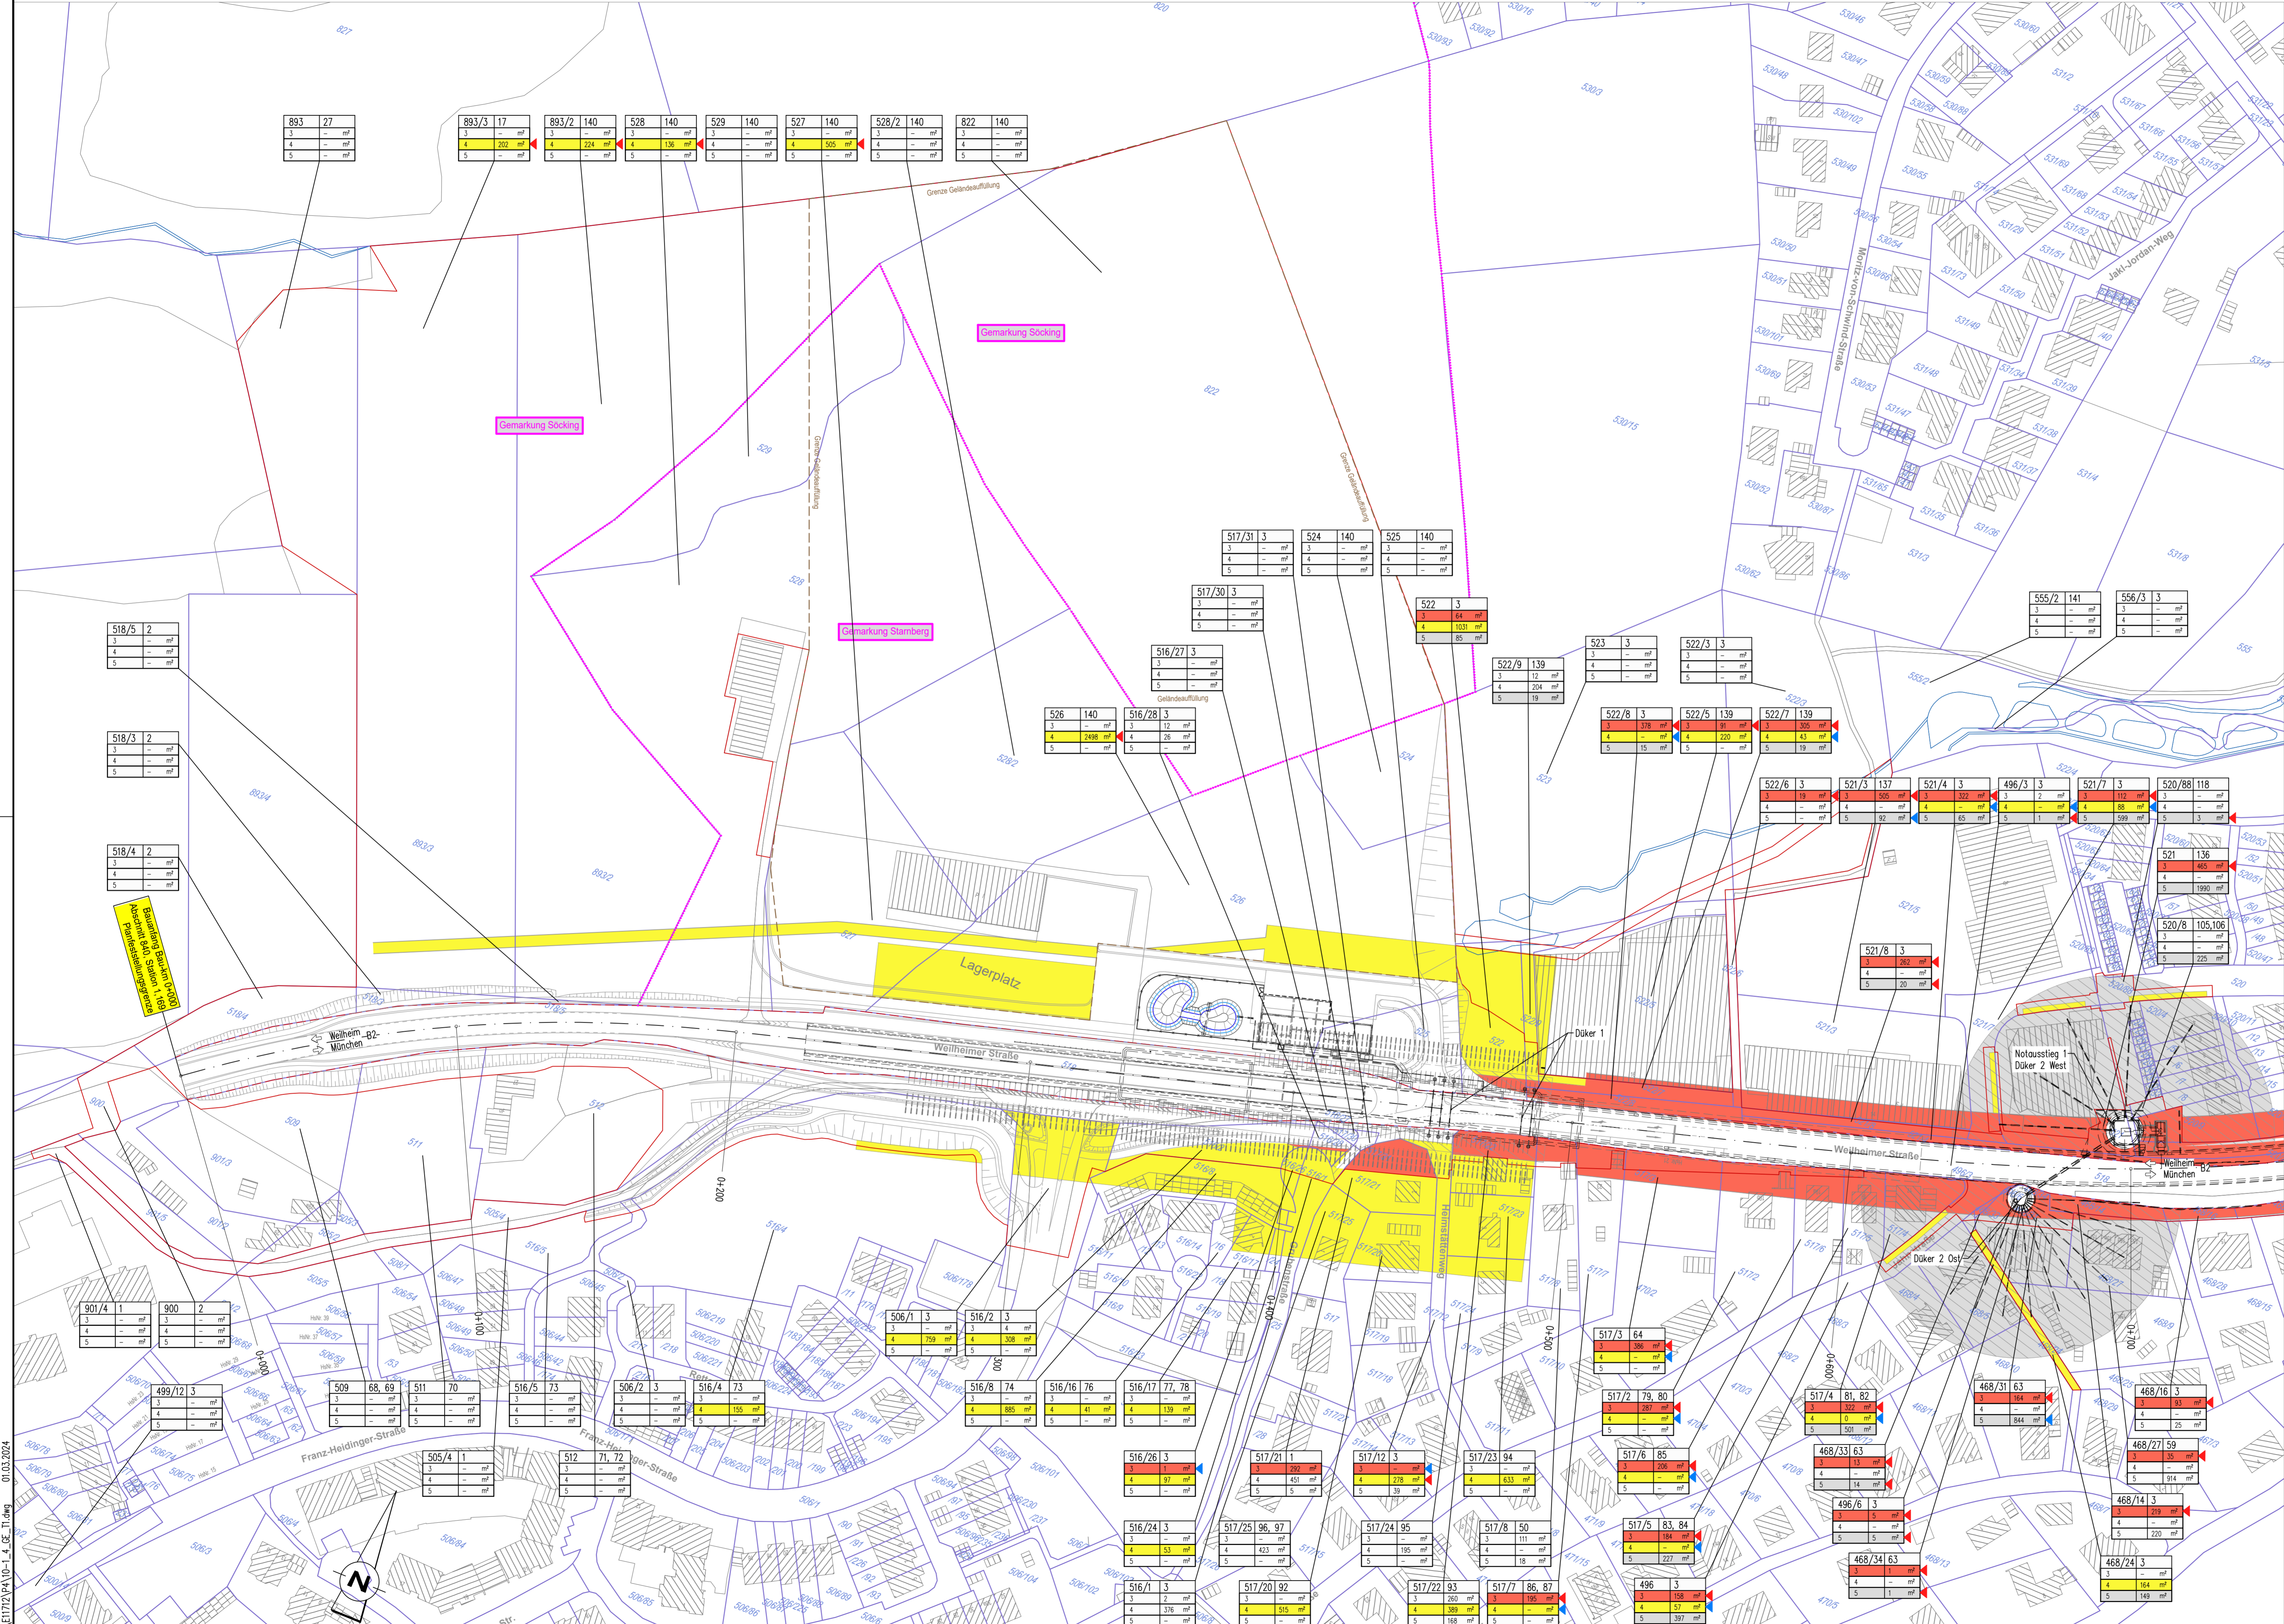

EDR GmbH
 Dillwächterstraße 5, 80686 München
 Tel.: 089/547112-0, Fax: 089/547112-50

Kedr

	Datum	Name
bearbeitet	29.05.2020	Hotop
gezeichnet	29.05.2020	Amittler
geprüft	29.05.2020	Hotop

Projekt: E11712

Freistaat Bayern
 Staatliches Bauamt Weilheim

Münchner Straße 39, 82362 Weilheim
 Tel.: 089/1990-0, Fax: 089/1990-1100
 E-mail: poststelle@stbawm.bayern.de

c			
b			
a	Anpassung Grunderwerb, Aufteilung ober-/unterirdisch	29.02.2024	MoA/KrAn
Nr.	Art der Änderung	Datum	Zeichen

Planänderung 1. Tektur

Straßenbauverwaltung
 Freistaat Bayern, Staatliches Bauamt Weilheim

Unterlage / Blatt-Nr.: 10/1.2
Grunderwerb, unterirdisch
 Teil 1/4

Straße / Abschn.-Nr / Station:
 B2 / Abs. 840, St. 1,169 bis Abs. 900, St. 0,551

Maßstab: 1:1000

PROJIS-Nr.: 09 890681 00

B2 Tunnel Starnberg

Aufgestellt:
 Weilheim, den 08.03.2024
 Staatliches Bauamt Weilheim

Schaeffinger, Ltd. Baudirektor

K: E11712/P410-1_4_Ge_TL.dwg 01.03.2024