
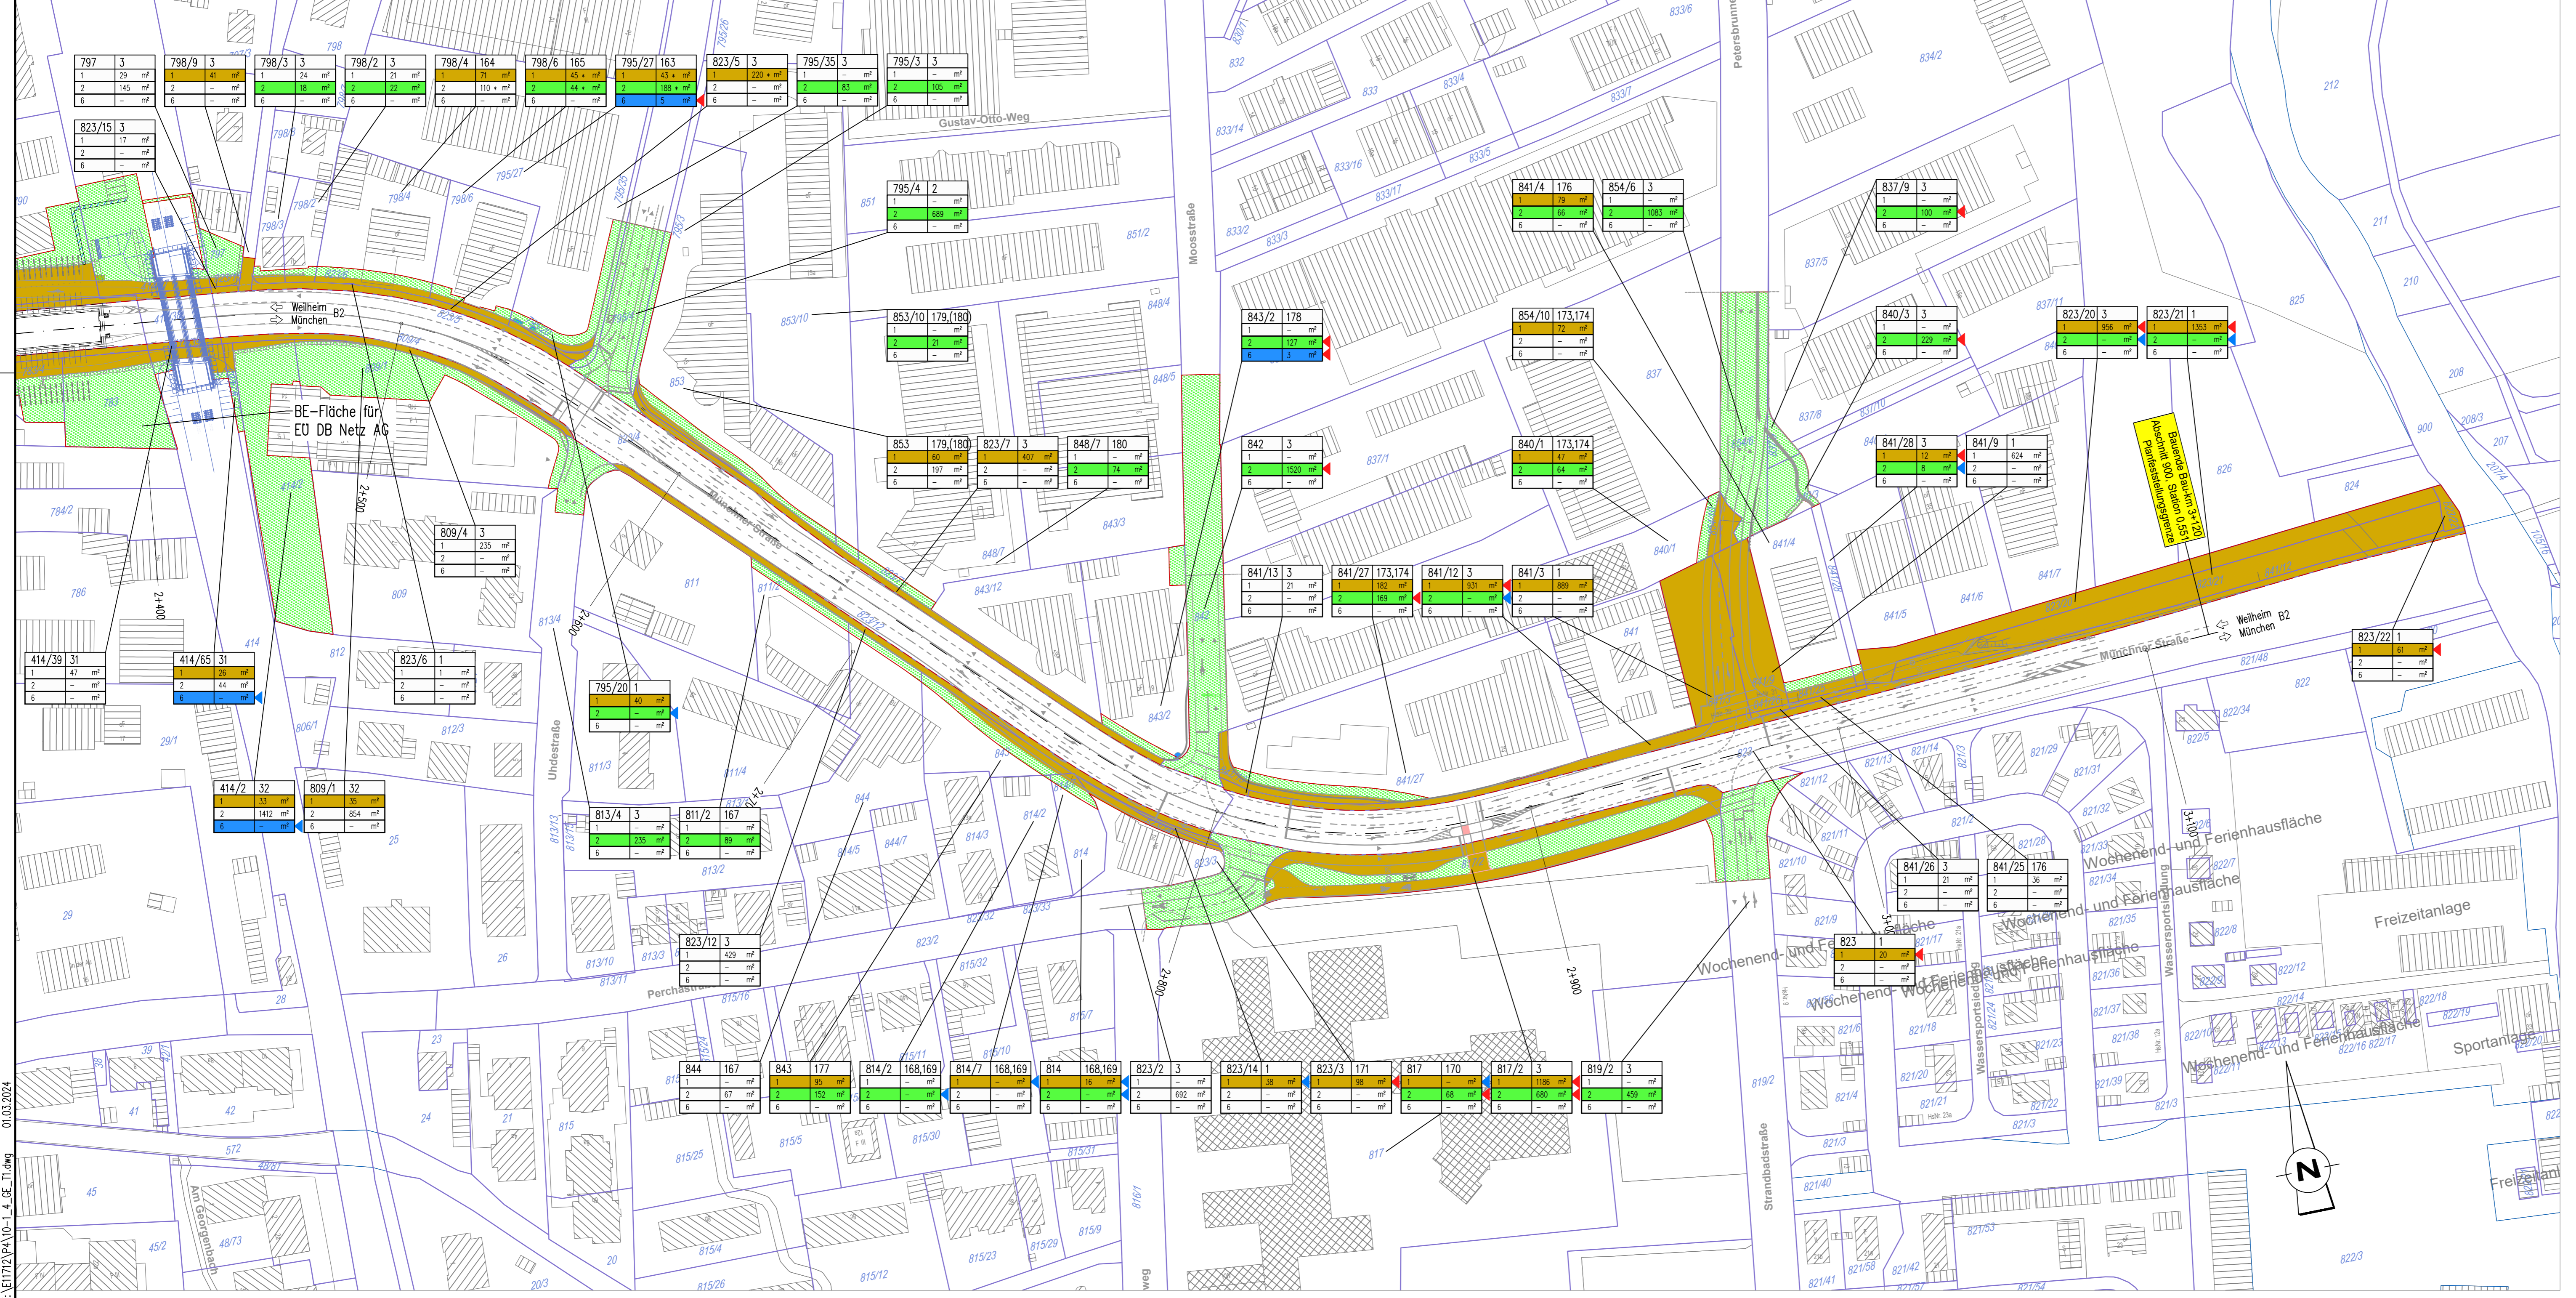


Legende Grunderwerb, oberirdisch

- 1. Zu erwerbende Flächen
- 2. Vorübergehend oberirdisch zu beanspruchende Flächen
- 6. Dauerhaft oberirdisch zu beschränkende Fläche

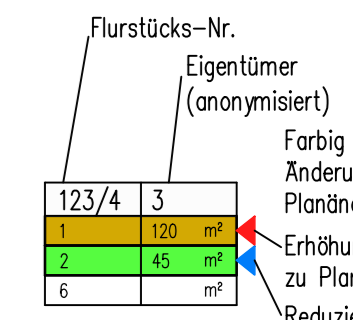

EDR GmbH		Datum	Name
Dillwächterstraße 5, 80686 München Tel.: 089/547112-0, Fax: 089/547112-50		bearbeitet 29.05.2020	Hotop
		gezeichnet 29.05.2020	Almiller
		geprüft 29.05.2020	Hotop
Projekt: E11712			

Freistaat Bayern		
Staatliches Bauamt Weilheim		
Münchner Straße 39, 82362 Weilheim Tel.: 0881/990-0, Fax: 0881/990-1100 E-mail: poststelle@stbawm.bayern.de		

c	b	a	Nr.	Art der Änderung	Datum	Zeichen
		Anpassung Grunderwerb			29.02.2024	MoAi/KrAn

Planänderung 1. Tektur

Straßenbauverwaltung Freistaat Bayern, Staatliches Bauamt Weilheim		Unterlage / Blatt-Nr.: 10/4.1
Straße / Abschn.-Nr / Station: B2 / Abs. 840, St 1,169 bis Abs. 900, St. 0,551		Grunderwerb, oberirdisch Gesamtplan Teil 4/4
PROJIS-Nr.: 09 890661 00		Maßstab: 1:1000

B2 Tunnel Starnberg

Aufgestellt: Weilheim, dem 08.03.2024
Staatliches Bauamt Weilheim

Scheckinger, Ltd. Baudirektor