




Rampenquerschnitt
M 1:100

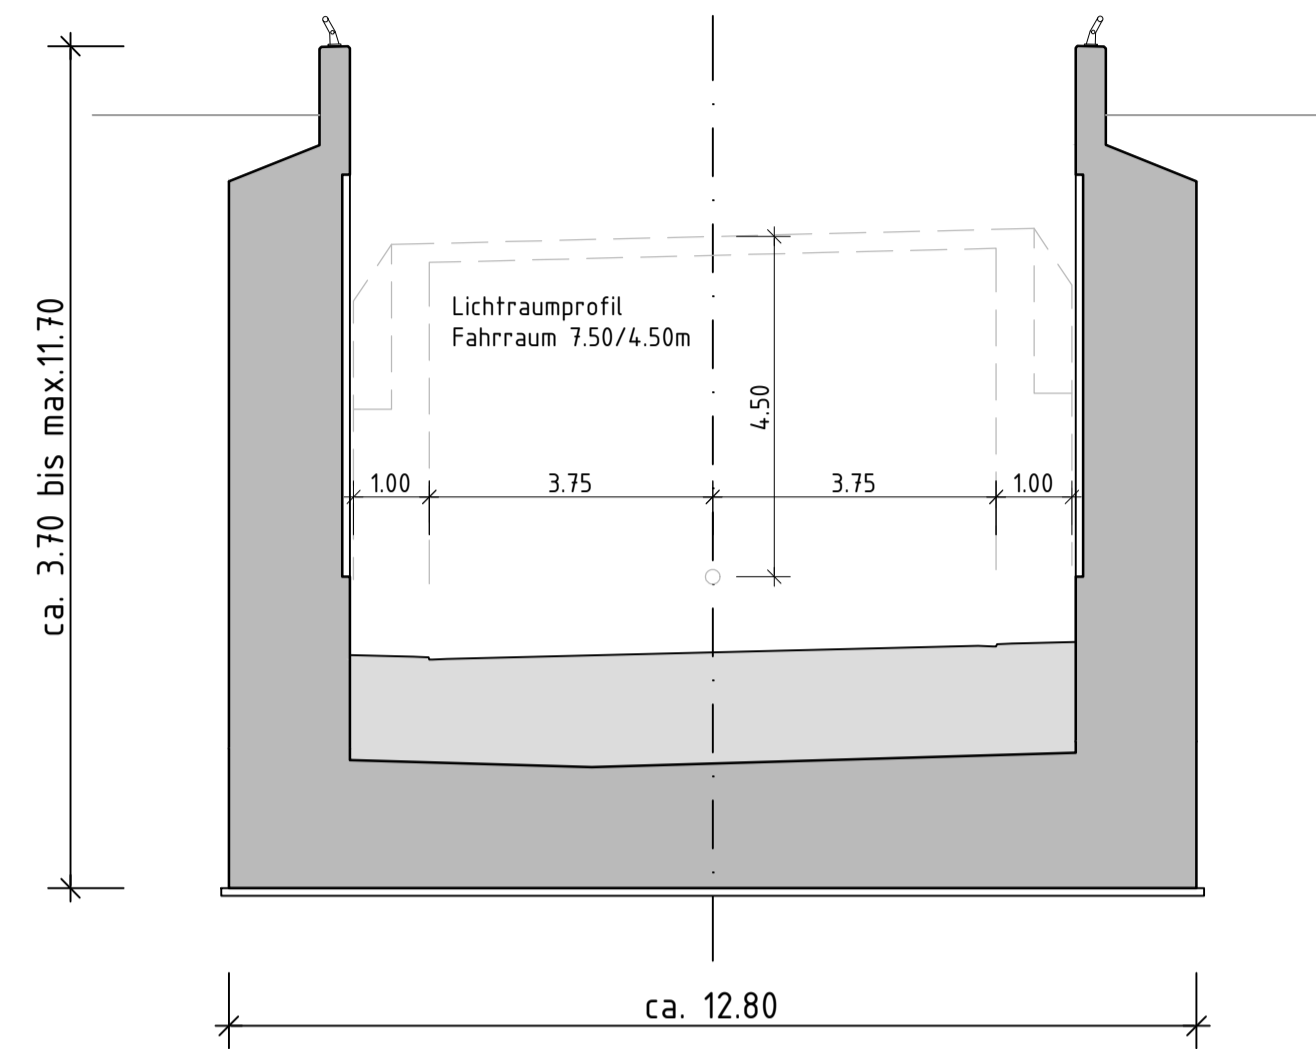


Tunnelquerschnitt Offene Bauweise
M 1:100

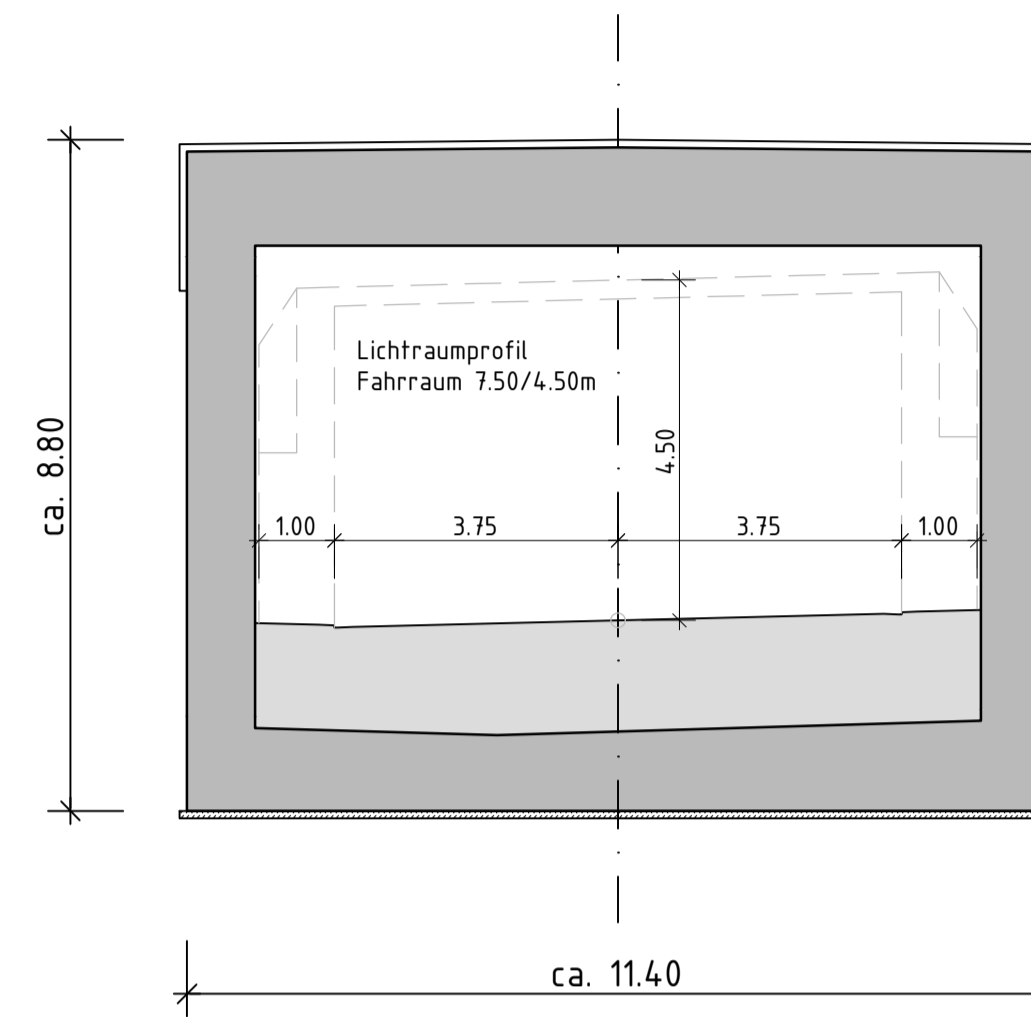


Tunnelquerschnitt Schildvortrieb
M 1:100

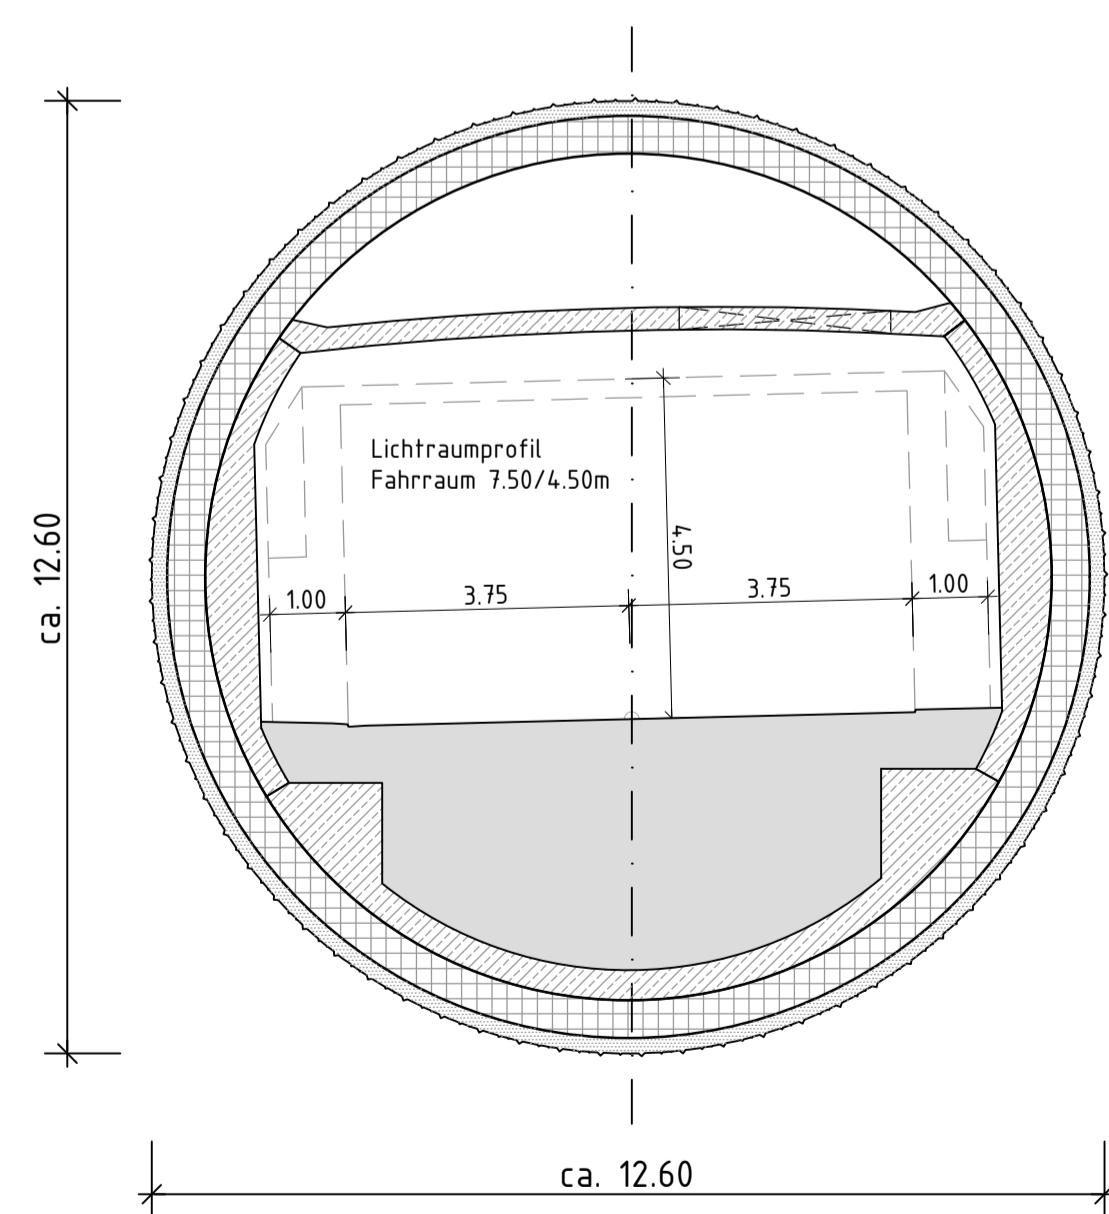

Tunnelquerschnitt Pannenbucht
M 1:100

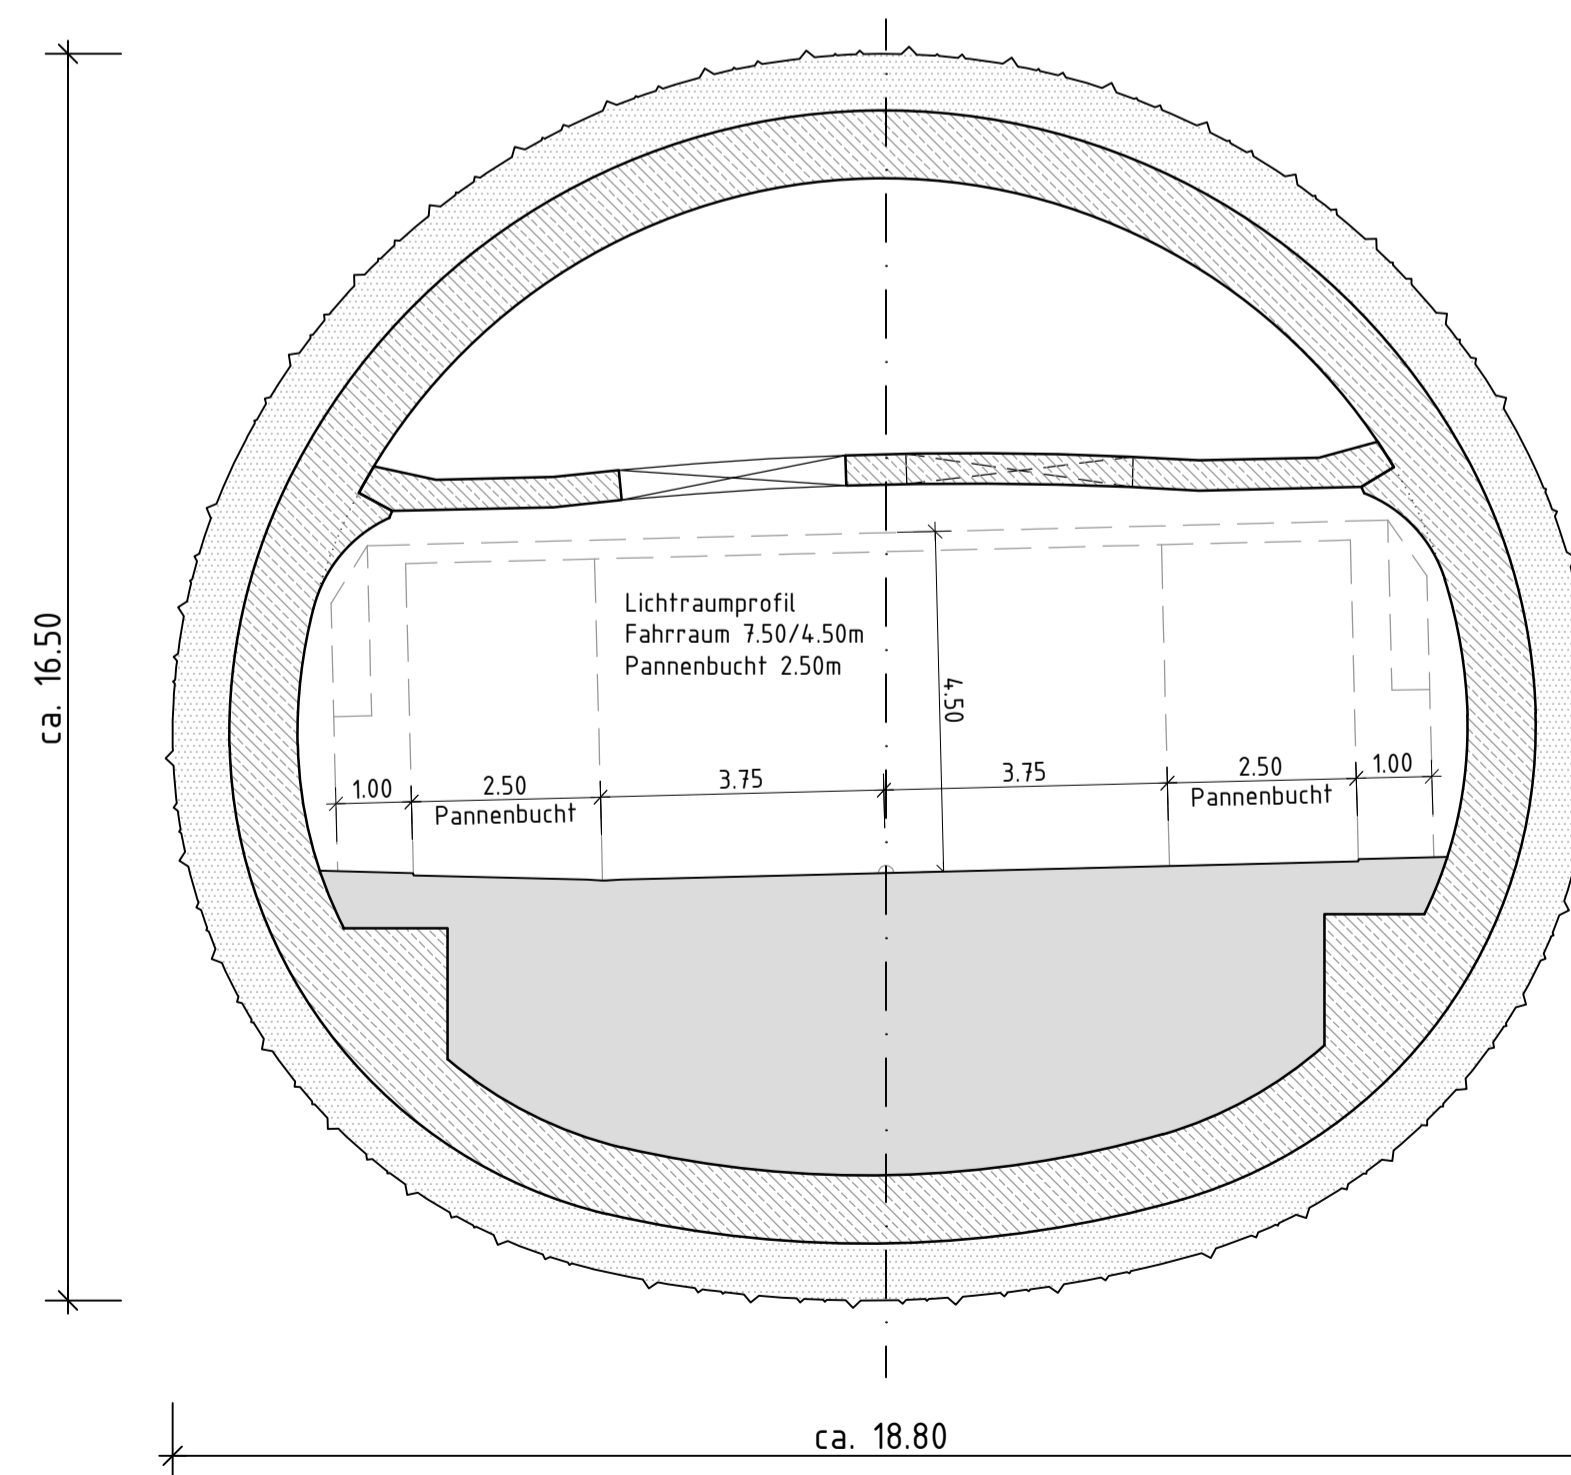

EDR GmbH Dillwackerstraße 5, 80686 München Tel.: 089/547112-0, Fax: 089/547112-50		Datum	Name
		bearbeitet	Hotop
		gezeichnet	Aimiller
		geprüft	Hotop
Projekt: E11712			


Freistaat Bayern Staatliches Bauamt Weilheim Münchner Straße 39, 82362 Weilheim Tel.: 0881/990-0, Fax: 0881/990-1100 E-mail: poststelle@stbawm.bayern.de			

c			
b			
a			
Nr.	Art der Änderung	Datum	Zeichen

Planänderung
1. Tektur

Straßenbauverwaltung Freistaat Bayern, Staatliches Bauamt Weilheim	Unterlage / Blatt-Nr.14 Querschnitte
Straße / Abschn.-Nr / Station: BZ / Abs. 840, St 1, 169 bis Abs. 900, St. 0.551 PROJIS-Nr.: 09 890661 00	Maßstab: 1:100

B2 Tunnel Starnberg

Aufgestellt: Weilheim, den 08.03.2024 Staatliches Bauamt Weilheim  Scheckinger, Ltd. Baudirektor	
---	--