

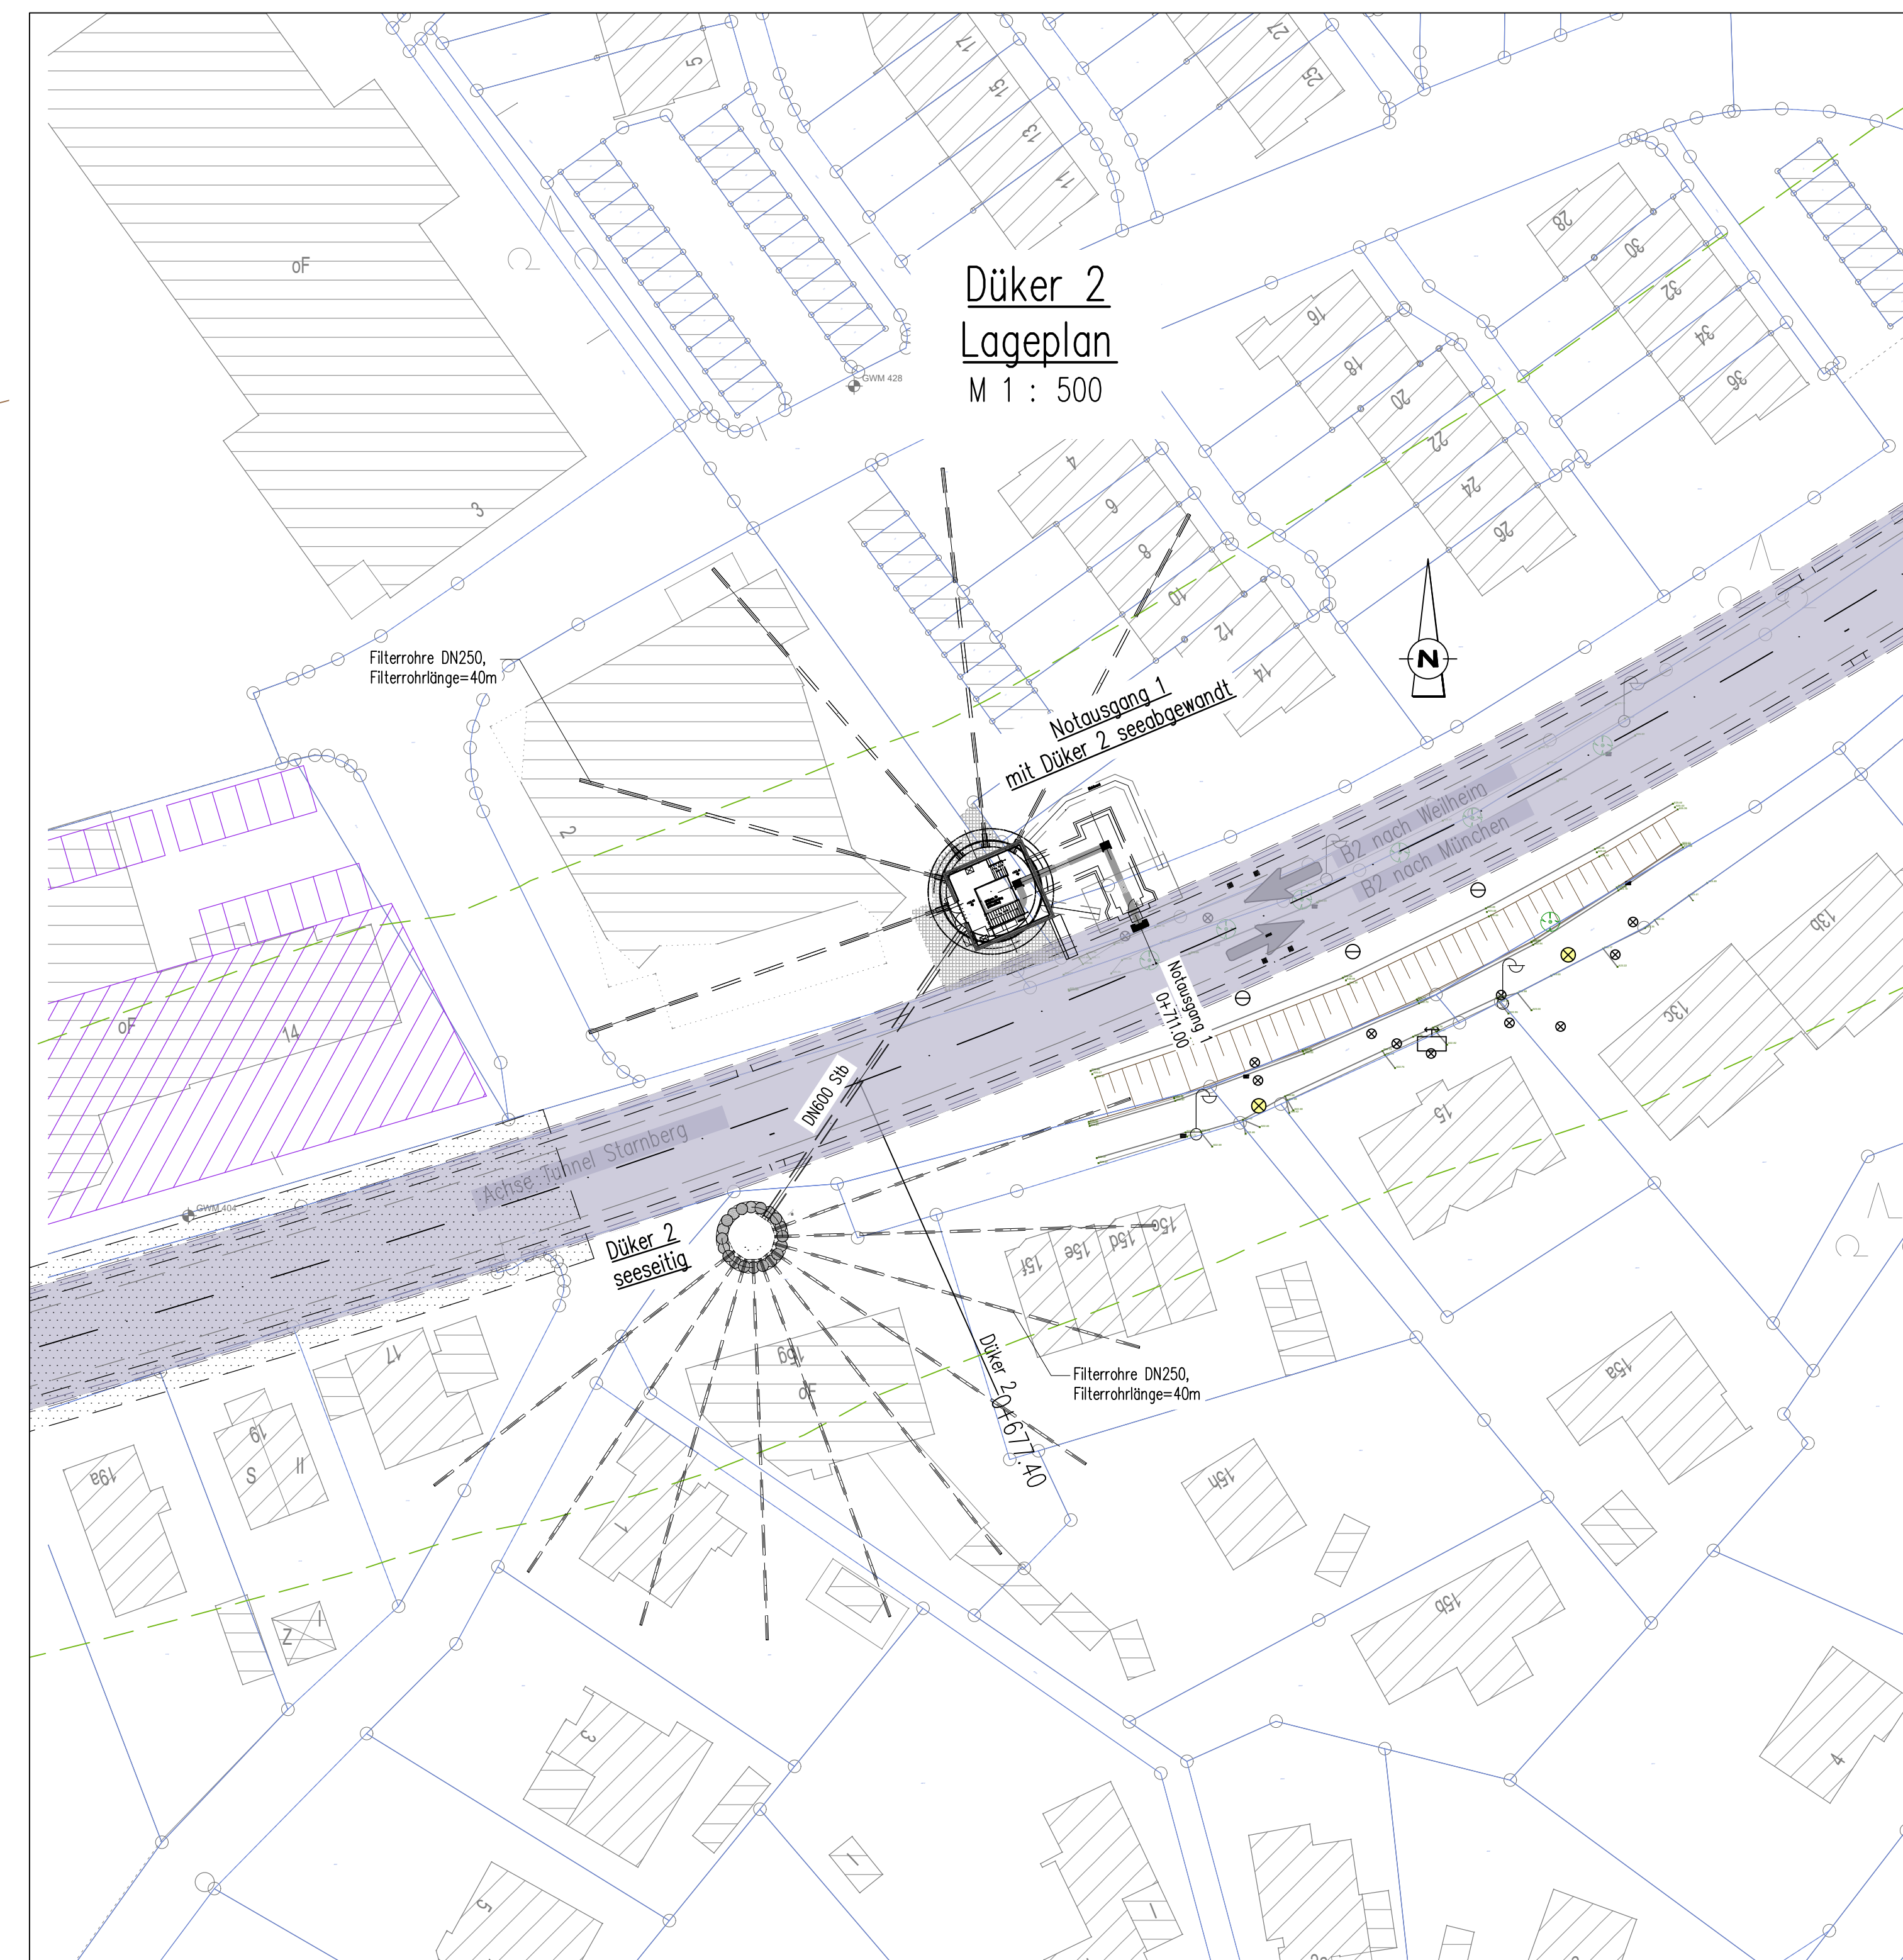
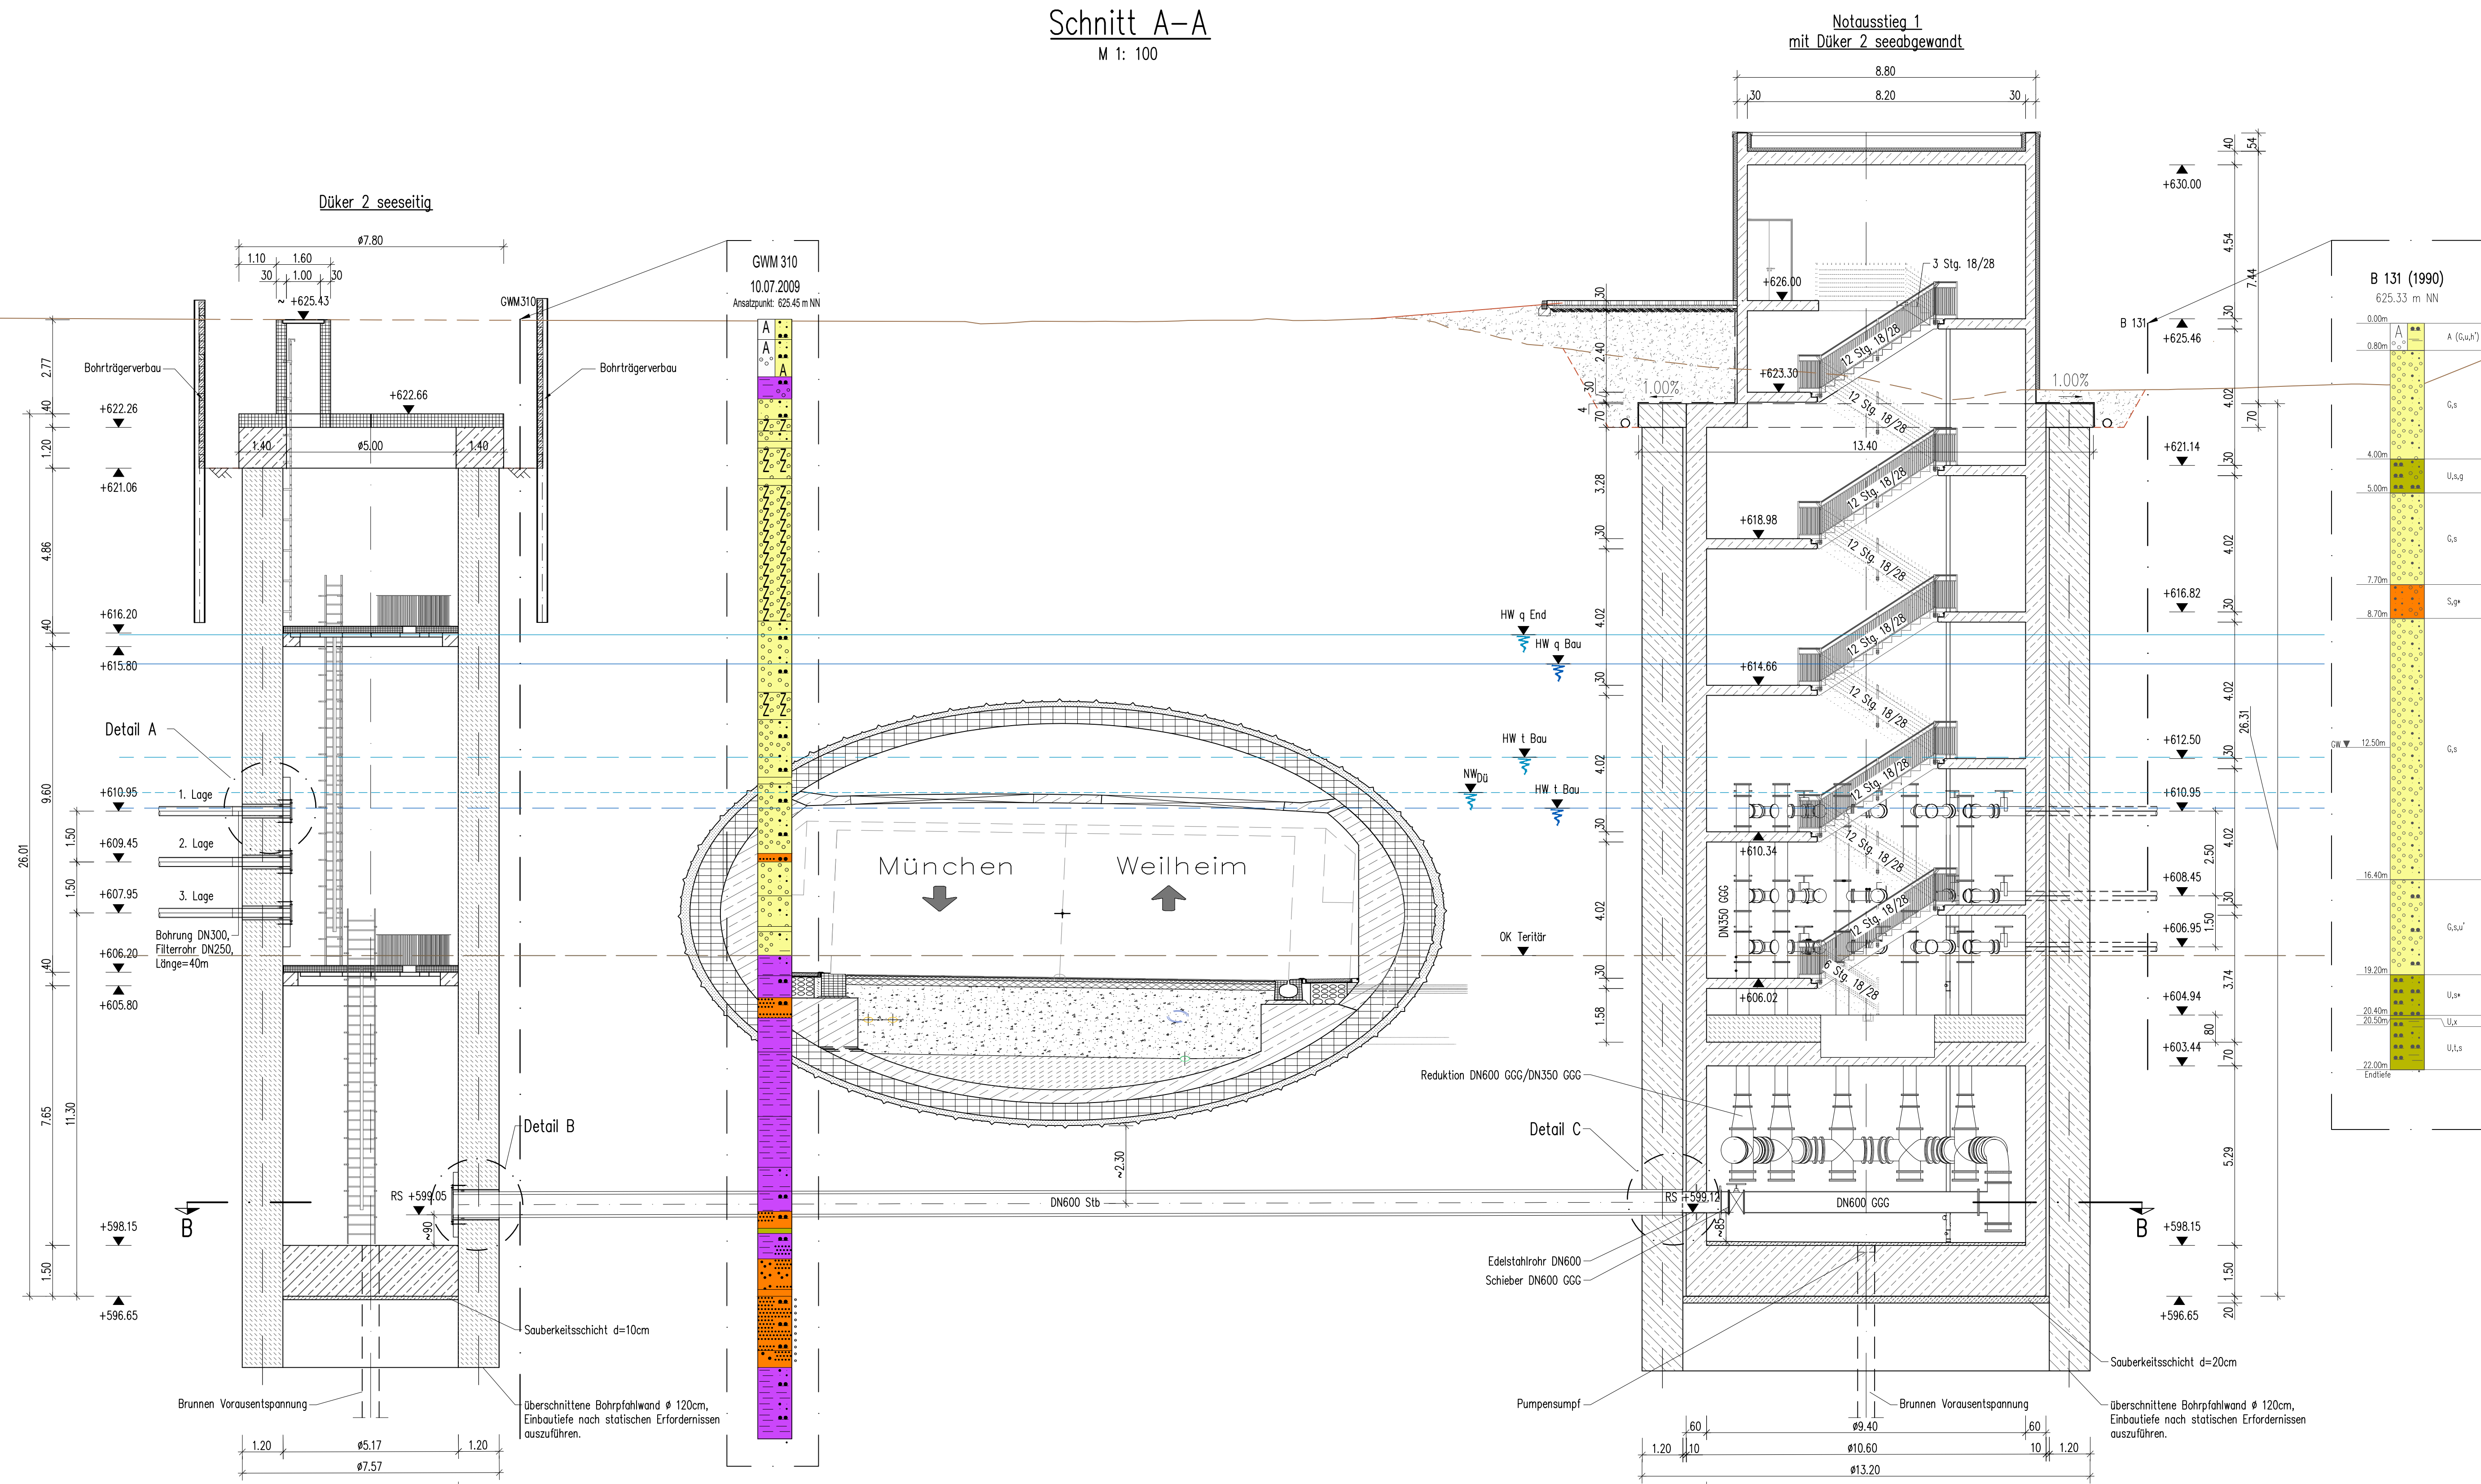


Schnitt A-A
M 1: 100

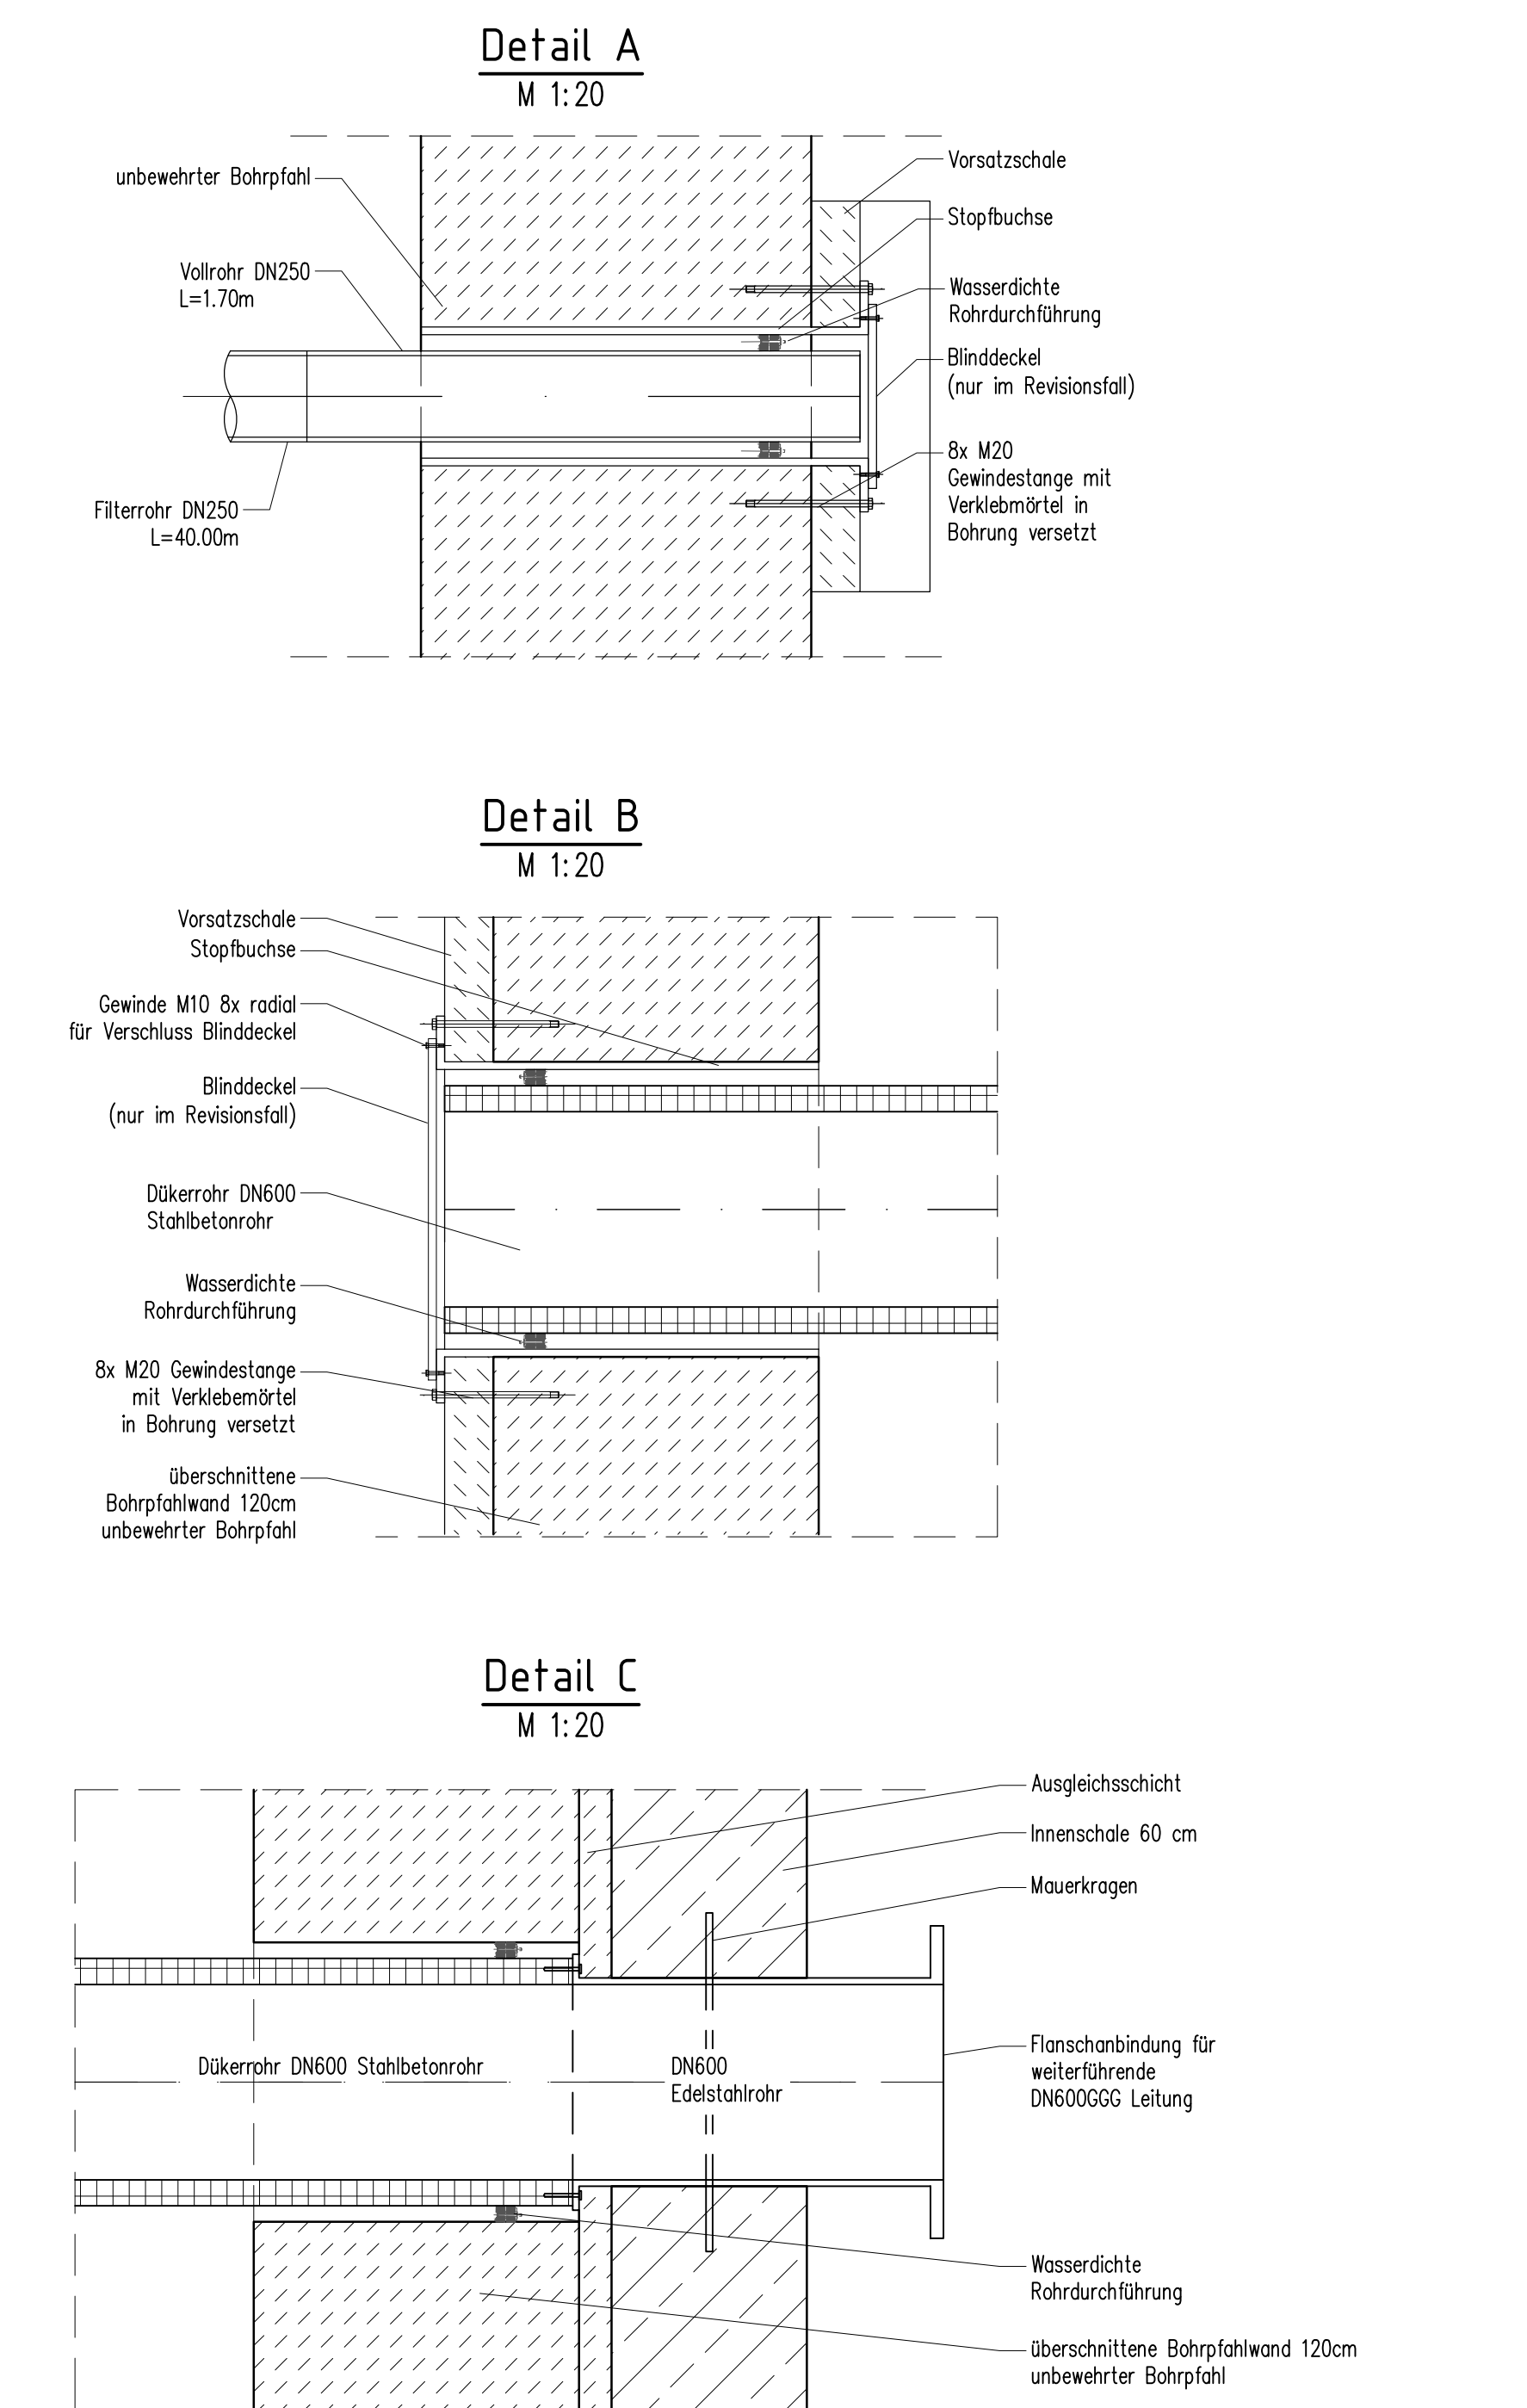

| Legende | |
|-----------------------------------|------------------------------------|
| Bemessungswasserstände im Quartär | Bemessungswasserstände im Tertiär |
| HW q End | HW I End |
| HW q Bau | HW I Bau |
| OK Tertiär | NW _q Niedrigwasserstand |

Schnitt B-B
M 1: 100

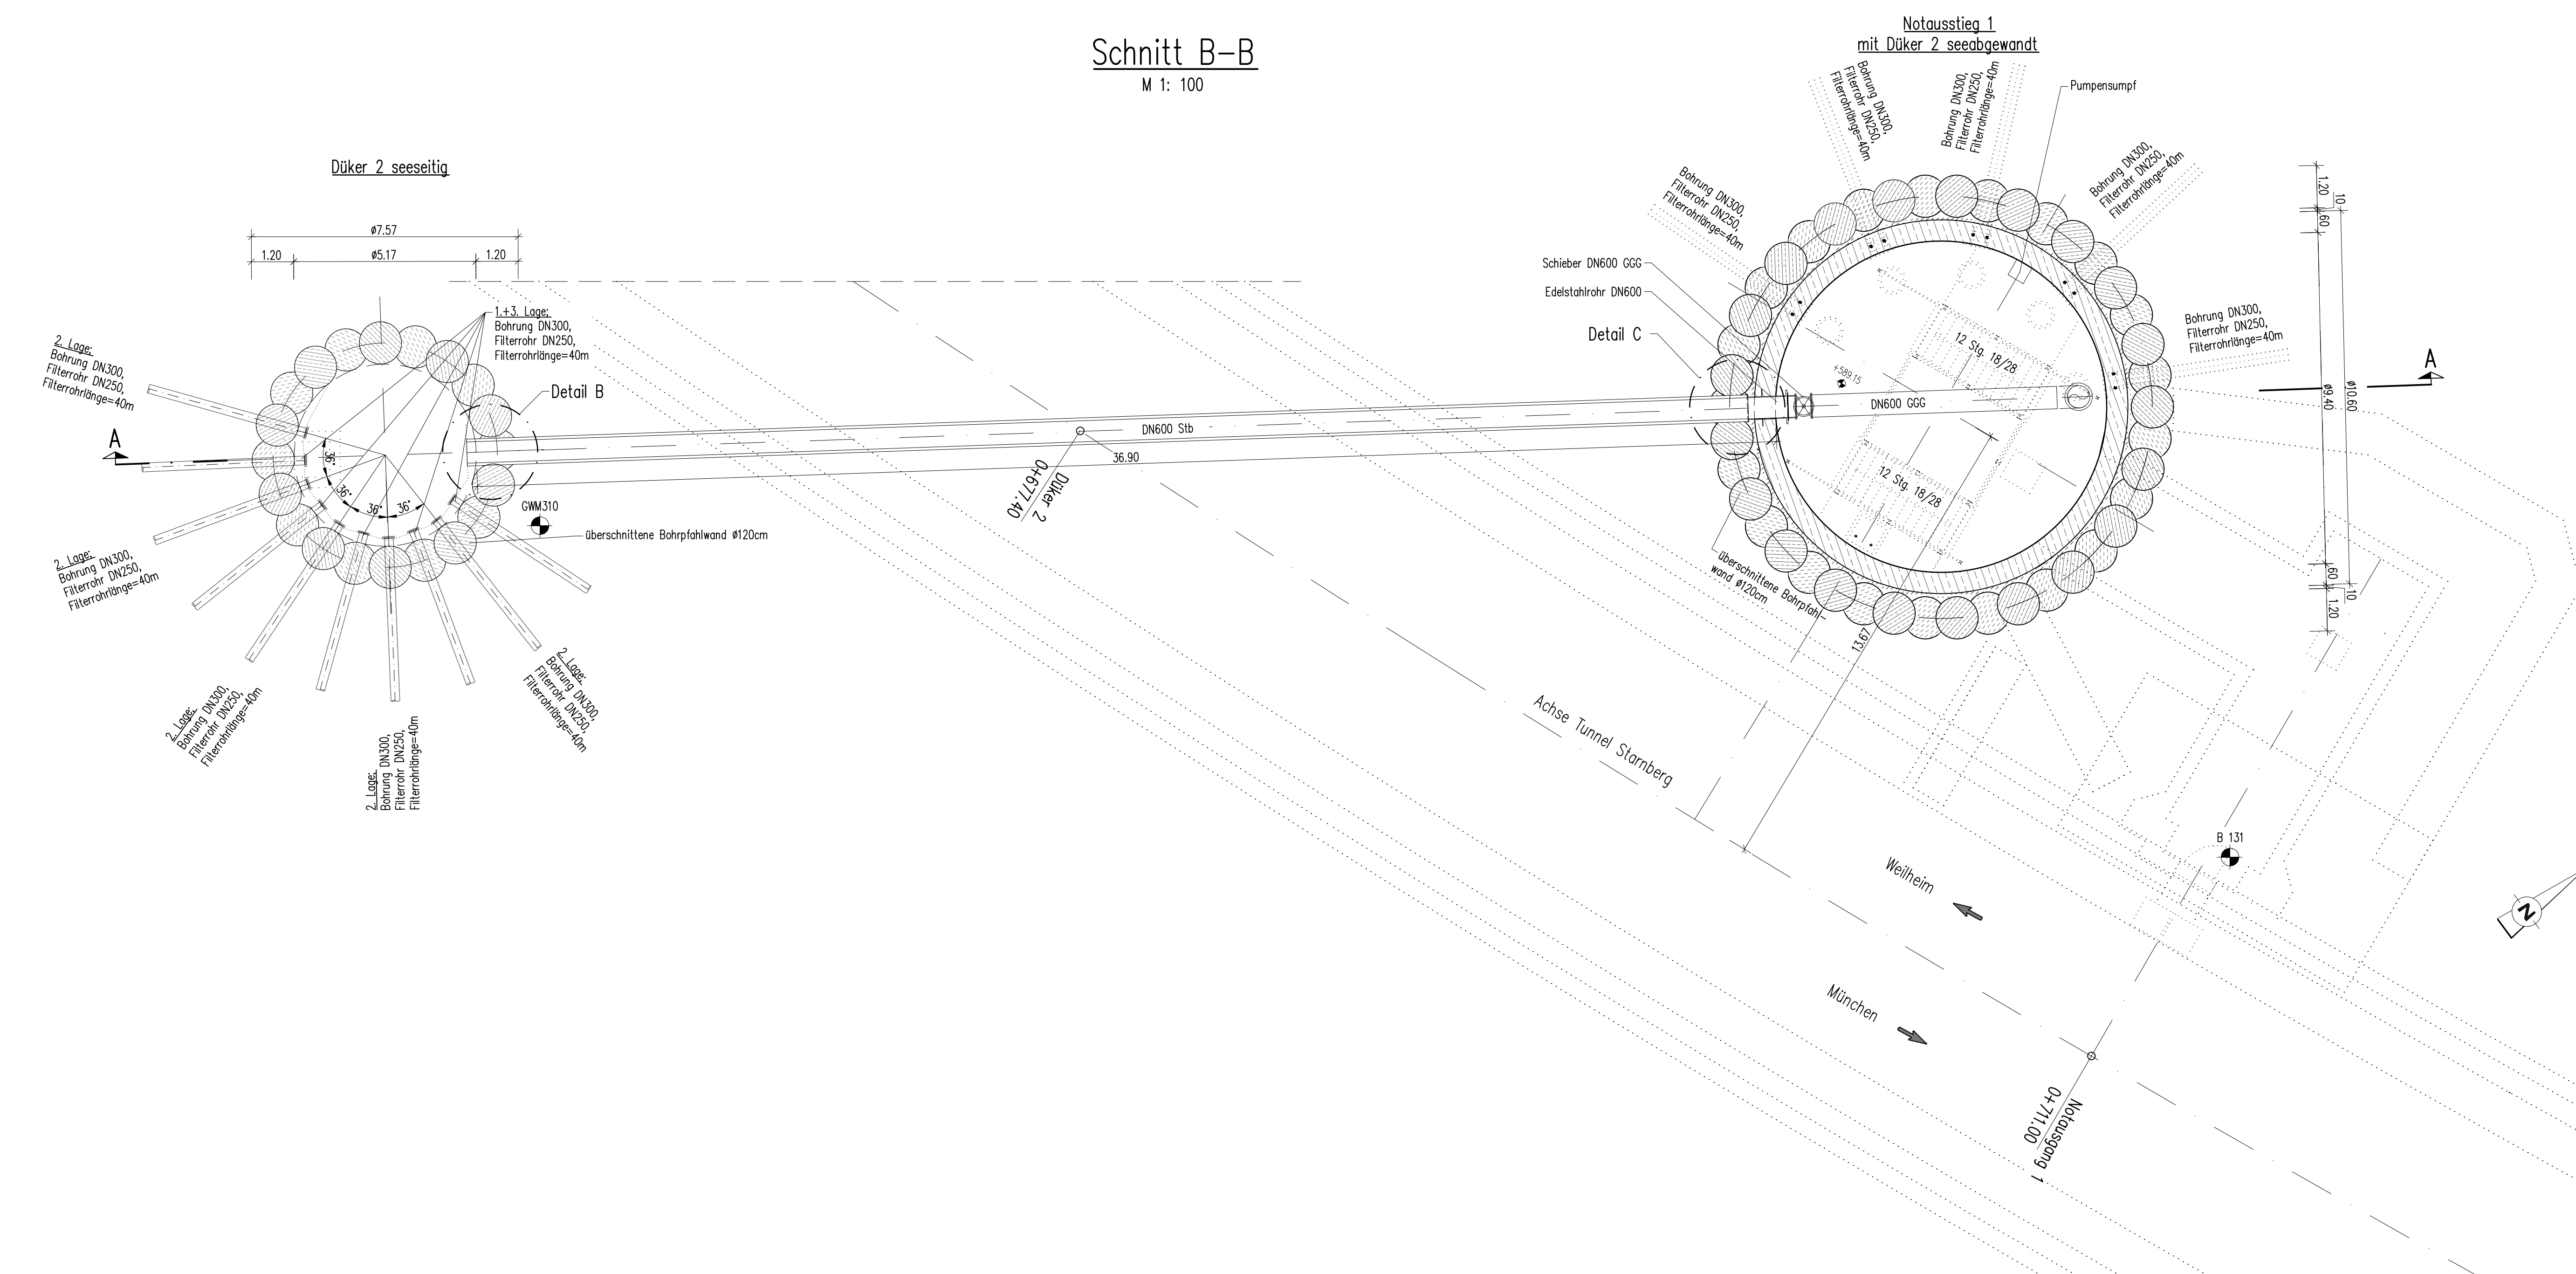

| M 1:500 | |
|---------|-----|
| 0 | 10m |

| M 1:100 | |
|---------|----|
| 0 | 1m |

| M 1:20 | |
|--------|------|
| 0 | 0,2m |

Planungsgrundlagen

- Angaben Bestandspläne gem. Beflegungsdaten, Daten vom 06.07.2016, Bayerische Vermessungsverwaltung
- Digitale Flurstreu (DFK) gem. Datum vom 20.11.2016, Staatliches Bauamt Weilheim

Bezugssysteme

- Die Lagekoordinaten beziehen sich auf Landesystem Bayern (Ebenen Gauß-Krüger System, Zone 4)
- Das Bezugssystem der Höhen ist das Deutsche Höhenmaßnetz DHHN12

| EDR GmbH | | Datum | | Name | |
|-------------------------------|-------------------------------------|-----------------|------------|---------|------------|
| Döhrenschloß 5, 80689 München | Tel: 089 57112-0, Fax: 089 57112-50 | 26.02.2021 | 26.02.2021 | Hilgert | Katzenberg |
| | | gezeichnet | geprüft | Hilgert | Hilgert |
| | | Projekt: E11723 | | | |

| Straßenbauverwaltung | | Datum | | Name | |
|---|----------------------------------|------------|------------|----------|--------|
| Fresstaat Bayern, Staatliches Bauamt Weilheim | Münchenstraße 70, 82362 Weilheim | 26.02.2021 | 26.02.2021 | Bismarck | Lehner |
| | | gezeichnet | geprüft | Zuber | Zuber |

| Bauwerksentwurf - Fortschreibung (2021) | |
|--|--|
| Straßenbauverwaltung Fresstaat Bayern, Staatliches Bauamt Weilheim | Unterlage / Blatt-Nr.: 8.8.2 Düker 2 Bau-km 0+677.40 |
| Straße / Abschn.-Nr / Station: BZ / Abs. 840, St. 1,169 bis Abs. 900, St. 0,551 | Maßstab: 1:500, 1:100, 1:20 |
| PROJUS-Nr.: 09 890561 00 | |

B 2 Tunnel Starnberg

Aufgezeichnet:
Weilheim, den 26.02.2021
Staatliches Bauamt Weilheim

Schaefflinger, Lisa Bauwerksentwurf

Anlage 7.9 zu "Wassertechnische Untersuchungen, Teil 18.2 - Tunnel, Erläuterungsbericht"