


**Bauwerk 0/1**  
Wellstahlrohrbrücke  
Sindelsbach

Bau-km 0+236  
Kr/W = 145 gon LW ≥ 5,60 m  
KH ≥ 1,00 m LH ≥ 2,80 m  
MLC 50/50-100 BzG > 15,00 m

Die folgende Maßnahmen findet im weiteren Umfeld von Habach statt. Die genaue Lage ist der Unterlage 9.2 Blatt 2 zu entnehmen:  
6.3  
13A - Grünlandextensivierung

© Bayerische Vermessungsverwaltung, Geobasisdaten  
(Darstellung der Flurkarte als Eigentumsnachweis nicht geeignet)  
© Bayerisches Landesamt für Umwelt, www.lfu.bayern.de

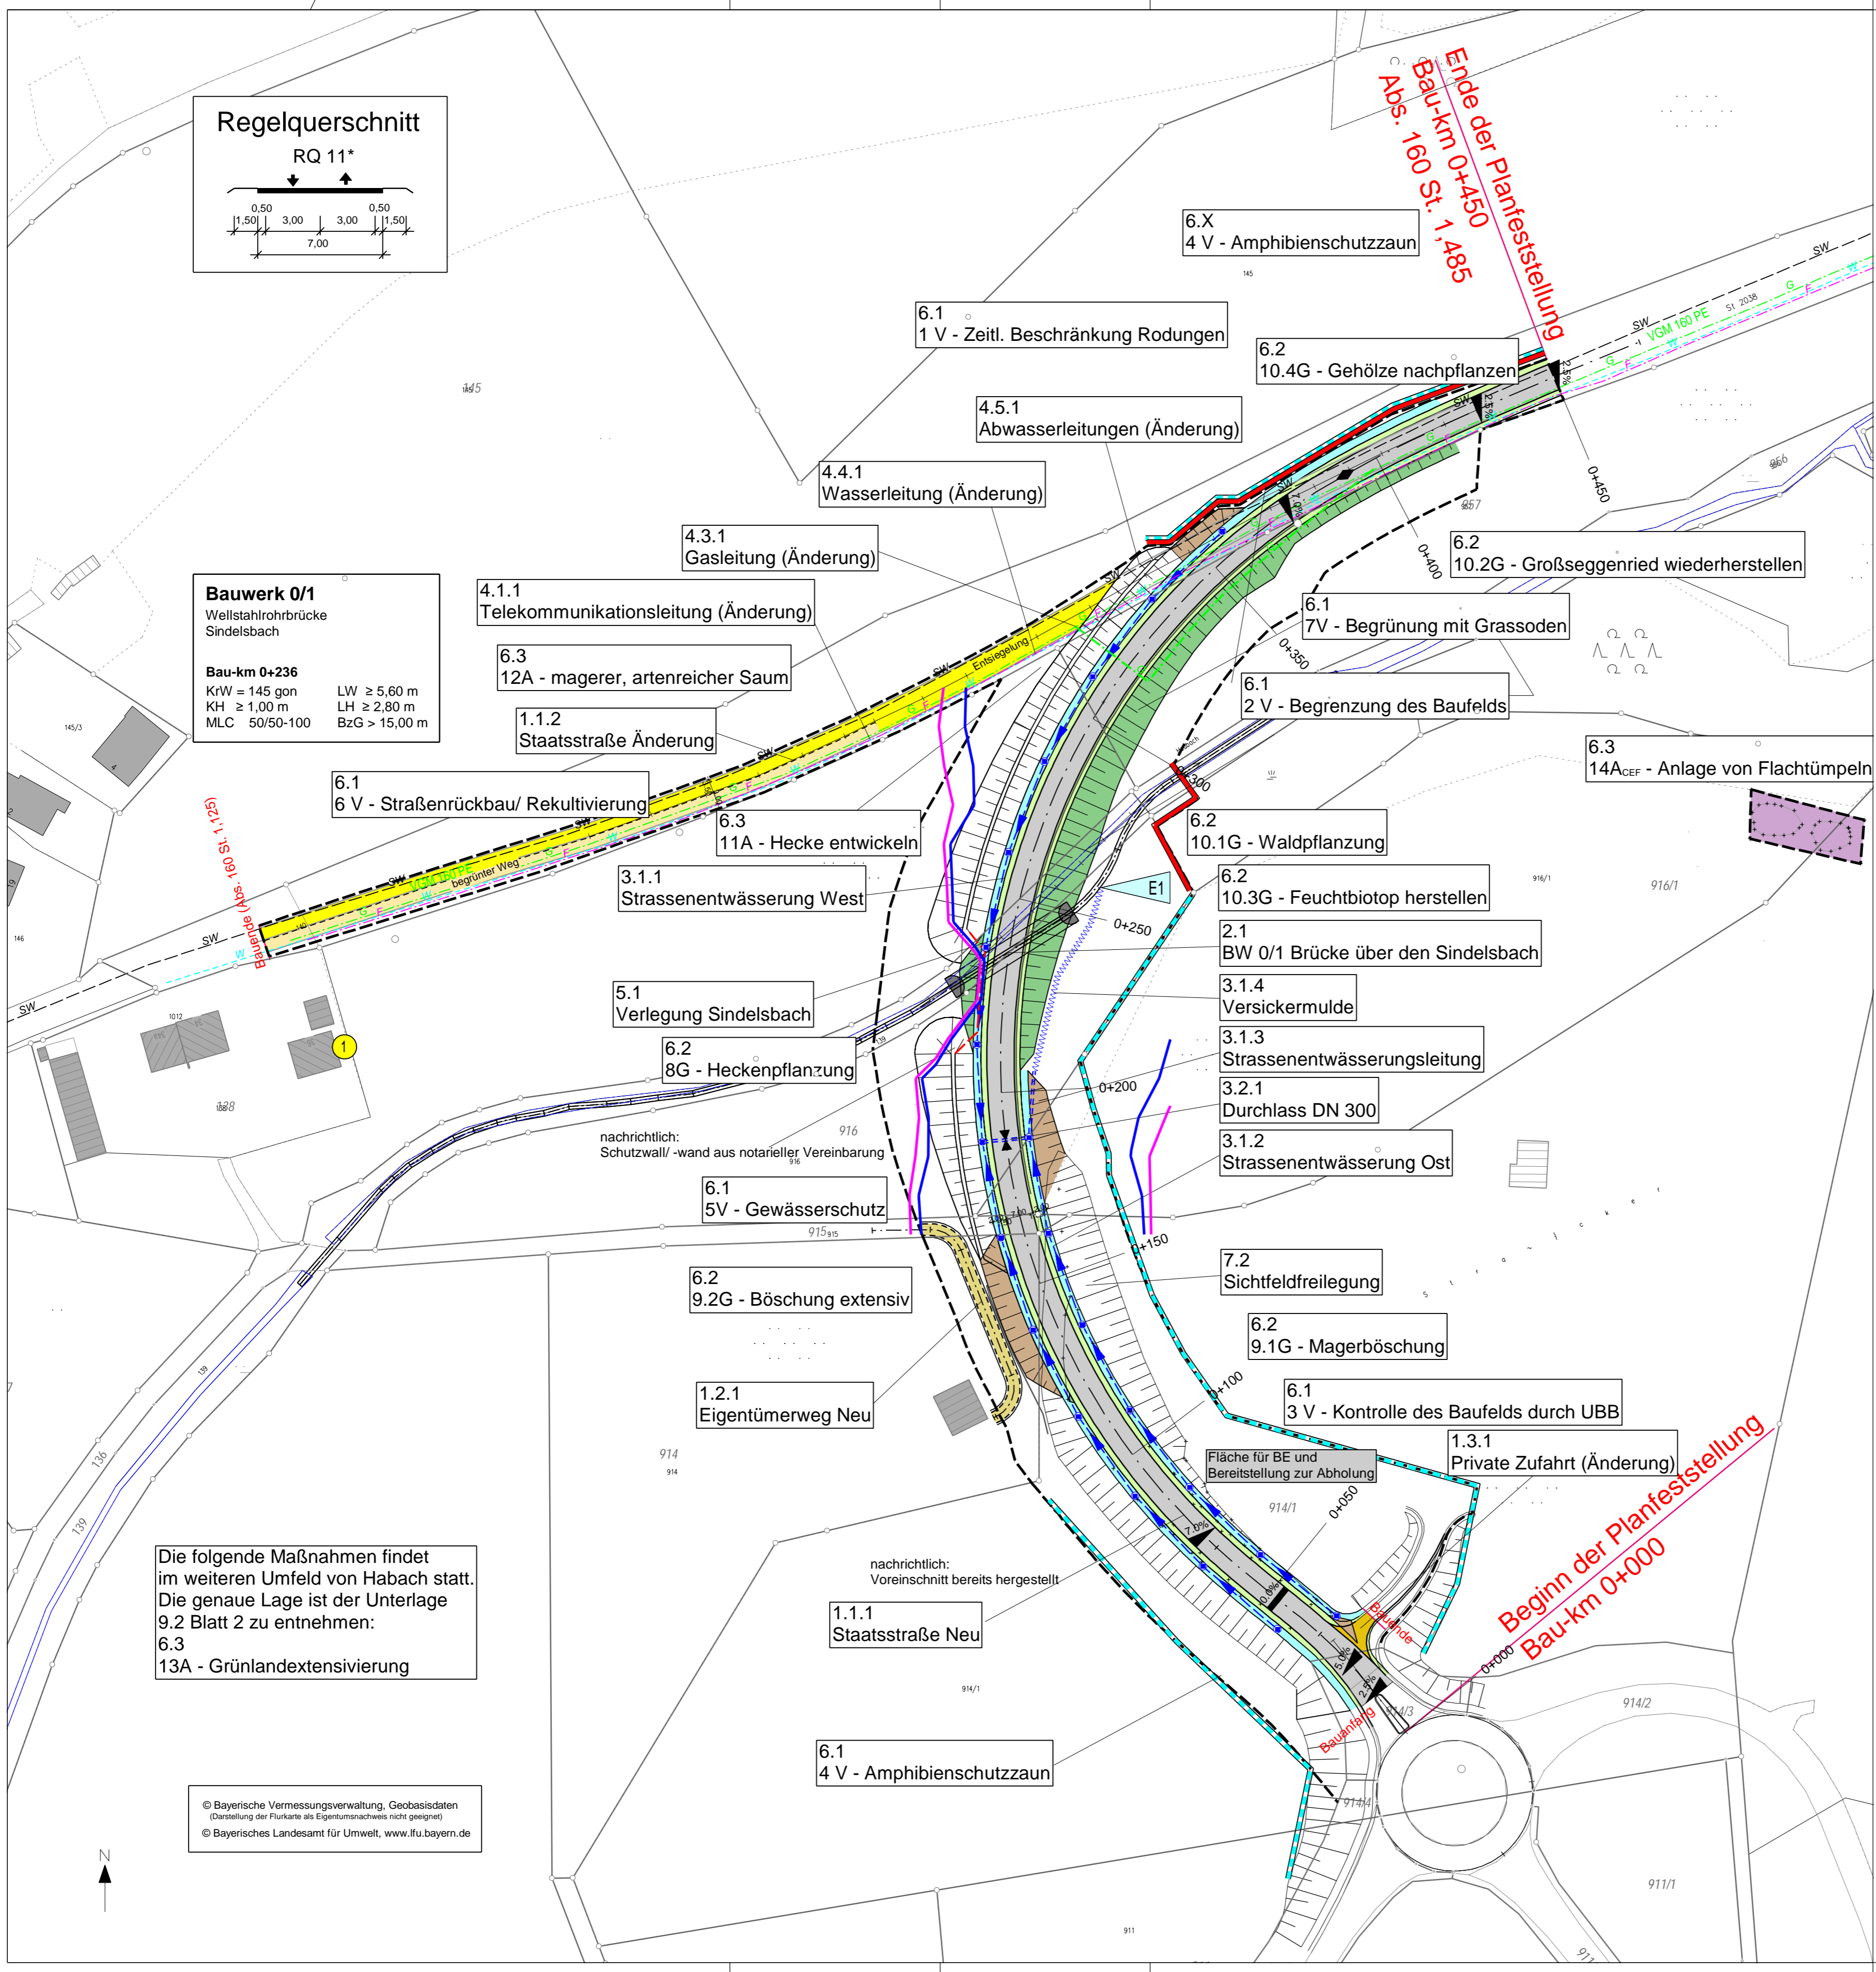

Ende der Planfeststellung  
Bau-km 0+450  
Abs. 160 St. 1-485

Beginn der Planfeststellung  
Bau-km 0+000

**Zeichenerklärung**

Planung	
	Einschnittsböschung / Abtrag
	Mulde mit Fließrichtung / Versickermulde
	Fahrbahn mit Achse und Fahrstreifenaufteilung
	Bankett
	Dammböschung / Auftrag
	Entwässerungsgraben mit Fließrichtung
	Straßennebenflächen
	Wirtschaftsweg, befestigt
	Wirtschaftsweg, unbefestigt
	Radweg
	Neigungsbrechpunkt mit Angabe von Ausrundungshalbmesser, Neigung und Abstand zum nächsten Neigungspunkt
	Gradientenhochpunkt
	Gradiententiefpunkt
	Straßenquerneigung
	Brücke mit Widerlager
	Amphibienschutzzaun
	Baufeldbegrenzung
Immissionsschutz	
	Objekt Nr. ohne / mit Grenzwertüberschreitung
	Isophone 49 dB Nacht
	Isophone 59 dB Tag
	Lärmschutzwand
	Lärmschutzwahl
Regelungsverzeichnis	
	Nr. im Regelungsverzeichnis
Sonstiges	
	Baumfällung
	freizuhaltendes Sichtfeld
	Rückbaufläche / Abbruch
	Regenrückhaltebecken mit Nummer
	Baufeldgrenze
Verwaltung	
	Landkreisgrenze
	Gemeindegrenze
	Gemarkungsgrenze
	Flurstücksgrenze
Versorgungseinrichtungen	
vorhanden	
	Trinkwasserleitung
	E-Freileitung
	E-Kabel
vorhanden	
	Gasleitung
	Fernmeldekabel
	Schmutzwasserleitung
Entwässerung	
vorhanden	
	Rohrdurchlass DN 300 mit Böschungstück
	Regenwasserleitung mit Fließrichtung
	Straßenablauf
	Kontrollschacht
	Ablaufschacht
geplant	
	Rohrdurchlass DN 300 mit Böschungstück
	Regenwasserleitung mit Fließrichtung
	Straßenablauf
	Kontrollschacht
	Ablaufschacht
Schutzgebiete und Flächen	
	FFH-Gebiet
	Landschaftsschutzgebiet
	Bodendenkmal
	Wasserschutzzone III
	Wohngebiet
	Mischgebiet
	Gewerbegebiet
	Auffüllungen und Sichtschutzwälle

Staatliches Bauamt Weilheim	bearbeitet: Feb. 2024	Welker
	gezeichnet: Feb. 2024	Welker
	geprüft: Feb. 2024	Vogt
Münchener Straße 39 82362 Weilheim	PSP Nr.:	
Tel.: 0881/990-0, Fax: 0881/990-1000, E-Mail: poststelle@stbawm.bayern.de	Projekt:	S2038 Ausbau östlich Habach

Nr.	Art der Änderung	Datum	Zeichen

# FESTSTELLUNGSENTWURF

Straßenbauverwaltung Freistaat Bayern	Unterlage / Blatt-Nr.: 5/ 1_1
Staatliches Bauamt Weilheim	Lageplan
Straße / Abschn.-Nr. / Station: St 2038 / Abs. / St.	Maßstab: 1 : 1.000
PROJIS-Nr.:	

St 2038 Ortsumgebung östlich Habach Bau-km 0+000 - 0+450	
aufgestellt: Staatliches Bauamt Weilheim	
Weilheim, den 07.03.2024	