


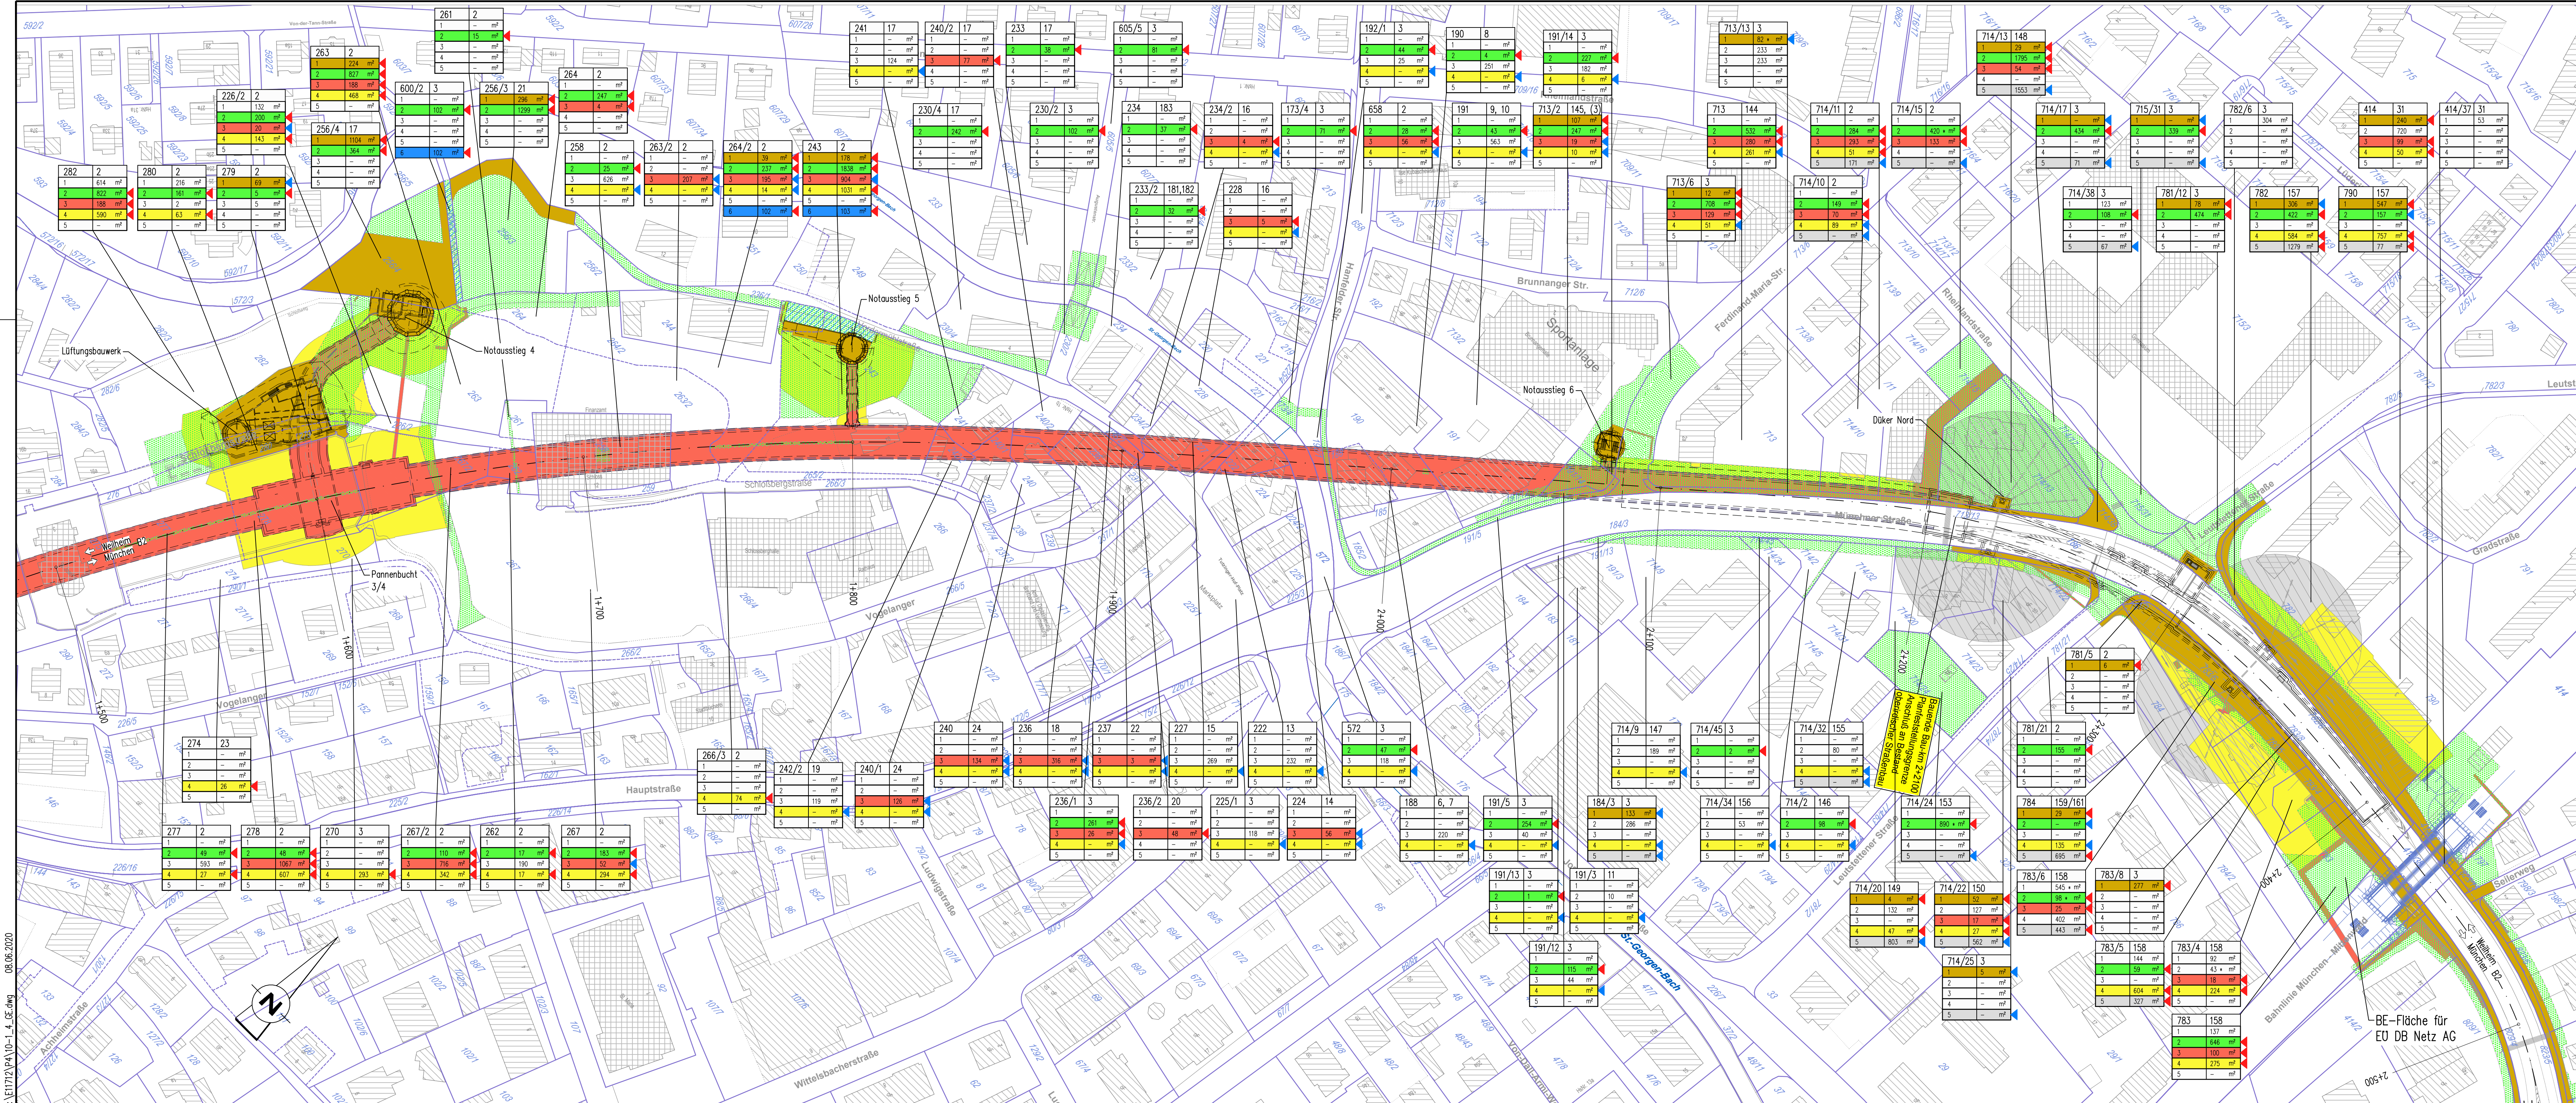

Kataster Stand: 07/2018

Legende Grunderwerb

- Zu erwerbende Flächen
 - Vorübergehend oberirdisch zu beanspruchende Flächen
 - Dauerhaft unterirdisch zu beschränkende Flächen
 - Vorübergehend unterirdisch zu beschränkende Flächen
 - Für Grundwasserüberleitungsmaßnahmen dauerhaft zu beschränkende Flächen
 - Dauerhaft oberirdisch zu beschränkende Fläche
 - Vorübergehend zu beanspruchende und dauerhaft zu beschränkende Flächen
 - Vorübergehend oberirdisch zu beanspruchende und unterirdisch zu beschränkende Flächen
- Flurstücks-Nr. Eigenlütmer (anonymisiert)
- | Flurstücks-Nr. | Fläche (m²) | Veränderung |
|----------------|-------------|--------------------------------|
| 522/9 3 | 1 132 m² | Erhöhung Flächenbedarf > 8% |
| | 2 98 m² | Reduzierung Flächenbedarf > 8% |
| | 3 - m² | |
| | 4 65 m² | |
| | 5 239 m² | |
- * Flächenangabe aus Grundbuch bzw. Vereinbarung mit Eigentümer übernehmen

EDR GmbH

Dillwächterstraße 5, 80686 München
Tel. 089/547112-0, Fax: 089/547112-50

	Datum	Name
bearbeitet	29.05.2020	Holop
gezeichnet	29.05.2020	Aimiller
geprüft	29.05.2020	Holop

Projekt: E11712

Freistaat Bayern
Staatliches Bauamt WeilheimMünchner Straße 39, 82362 Weilheim
Tel.: 0881/990-0, Fax: 0881/990-1100
E-mail: poststelle@stbawm.bayern.de

c			
b			
a			
Nr.	Art der Änderung	Datum	Zeichen

Planänderung

Straßenbauverwaltung
Freistaat Bayern, Staatliches Bauamt WeilheimStraße / Abschn.-Nr / Station:
B2 / Abs. 840, St 1,169 bis Abs. 900, St. 0,551
PROJIS-Nr.: 09 890661 00

Unterlage / Blatt-Nr.: 10/3

Grunderwerb
Gesamplan Teil 3/4

Maßstab: 1:1000

B2 Tunnel Starnberg

Aufgestellt:
Weilheim, den 02.06.2020
Staatliches Bauamt Weilheim

Fritsch, Ltd. Baudirektor

BE-Fläche für
EU DB Netz AG