




Rampenquerschnitt
M 1:100

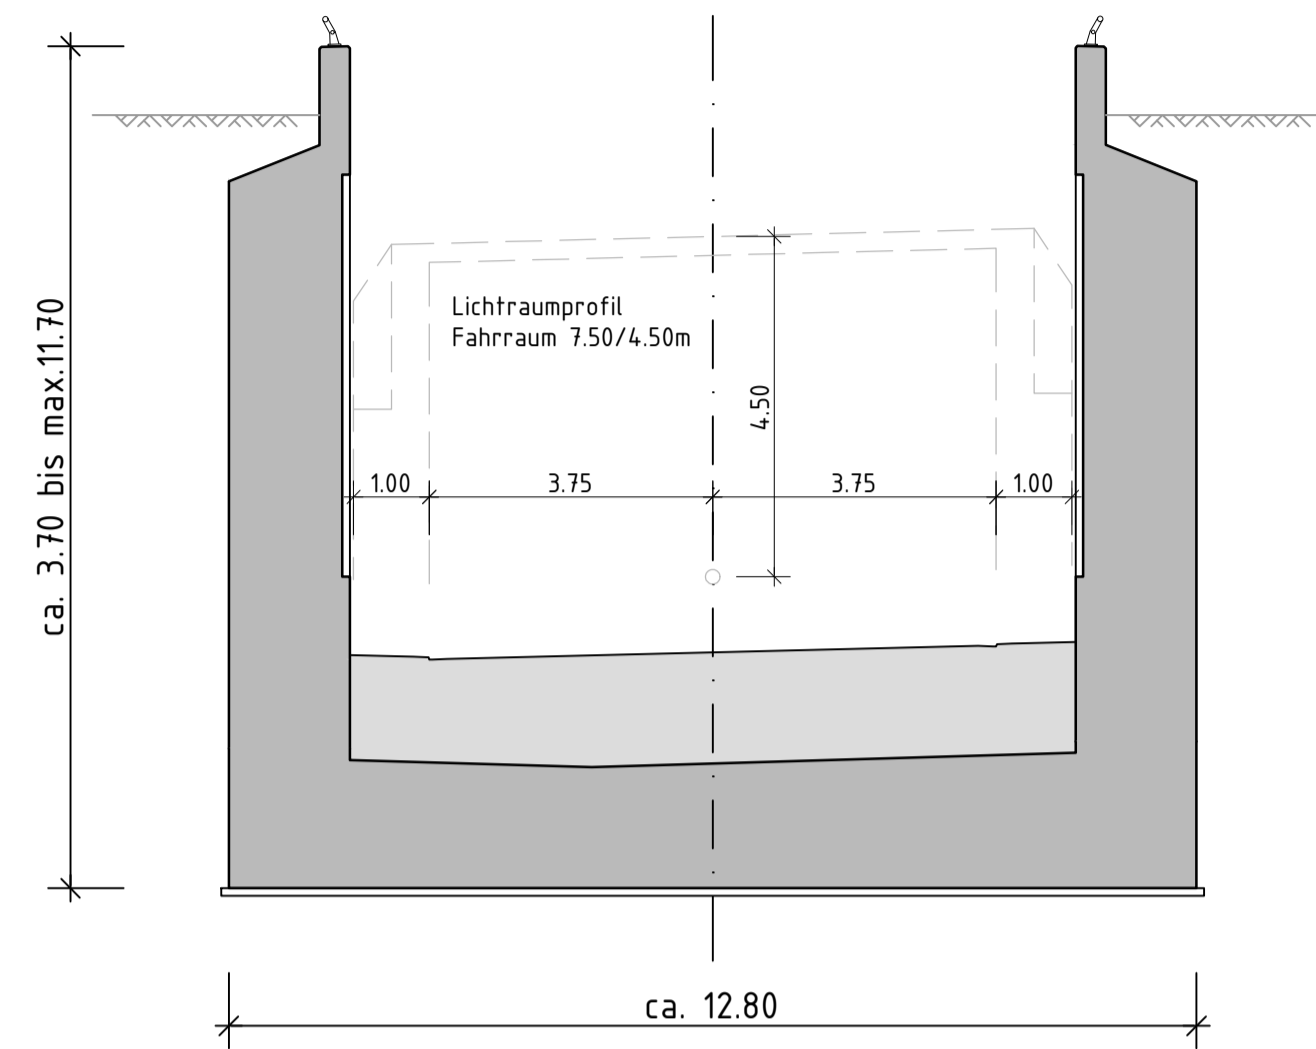


Tunnelquerschnitt Offene Bauweise
M 1:100

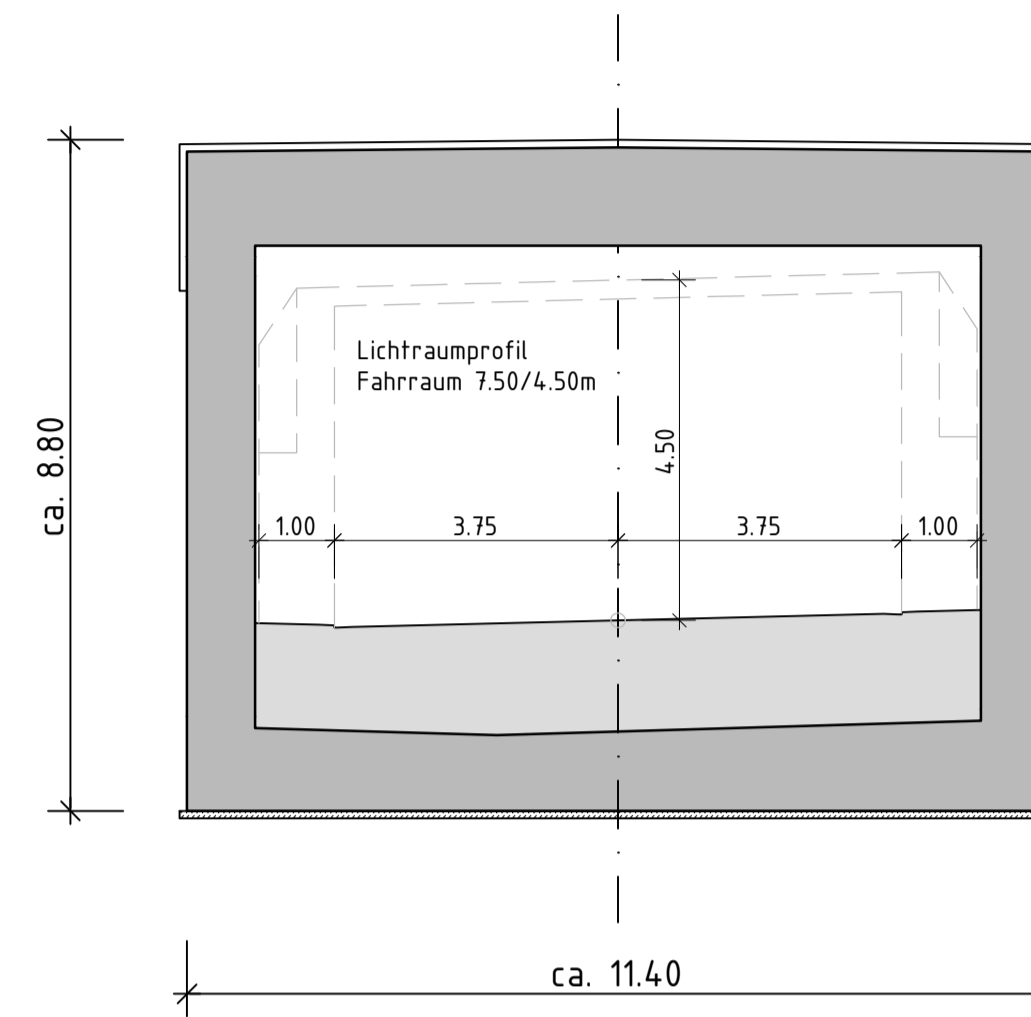


Tunnelquerschnitt Schildvortrieb
M 1:100

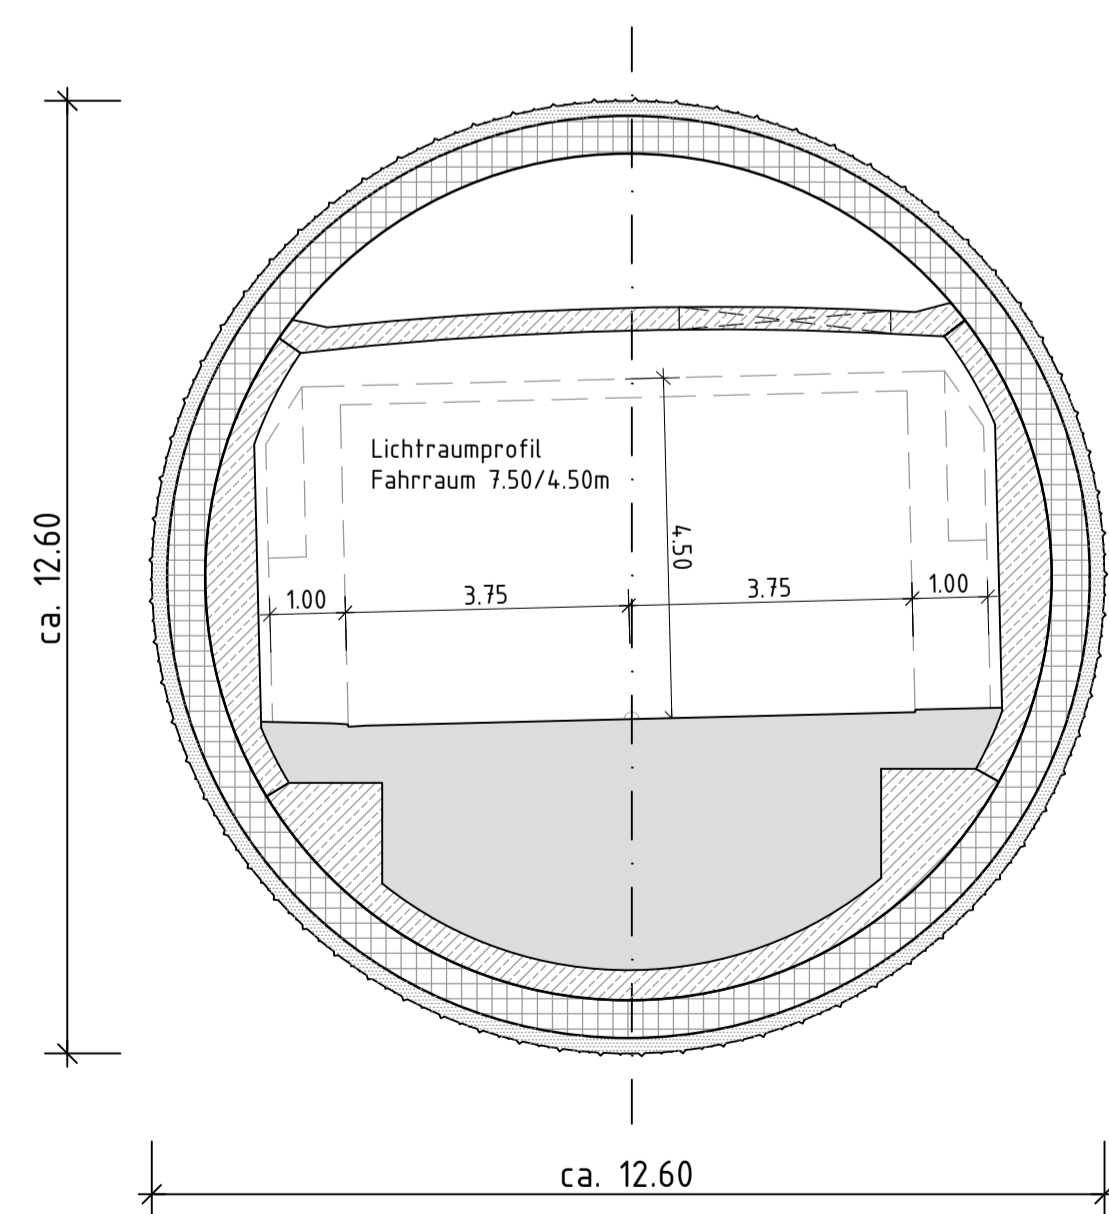

Tunnelquerschnitt Pannenbucht
M 1:100

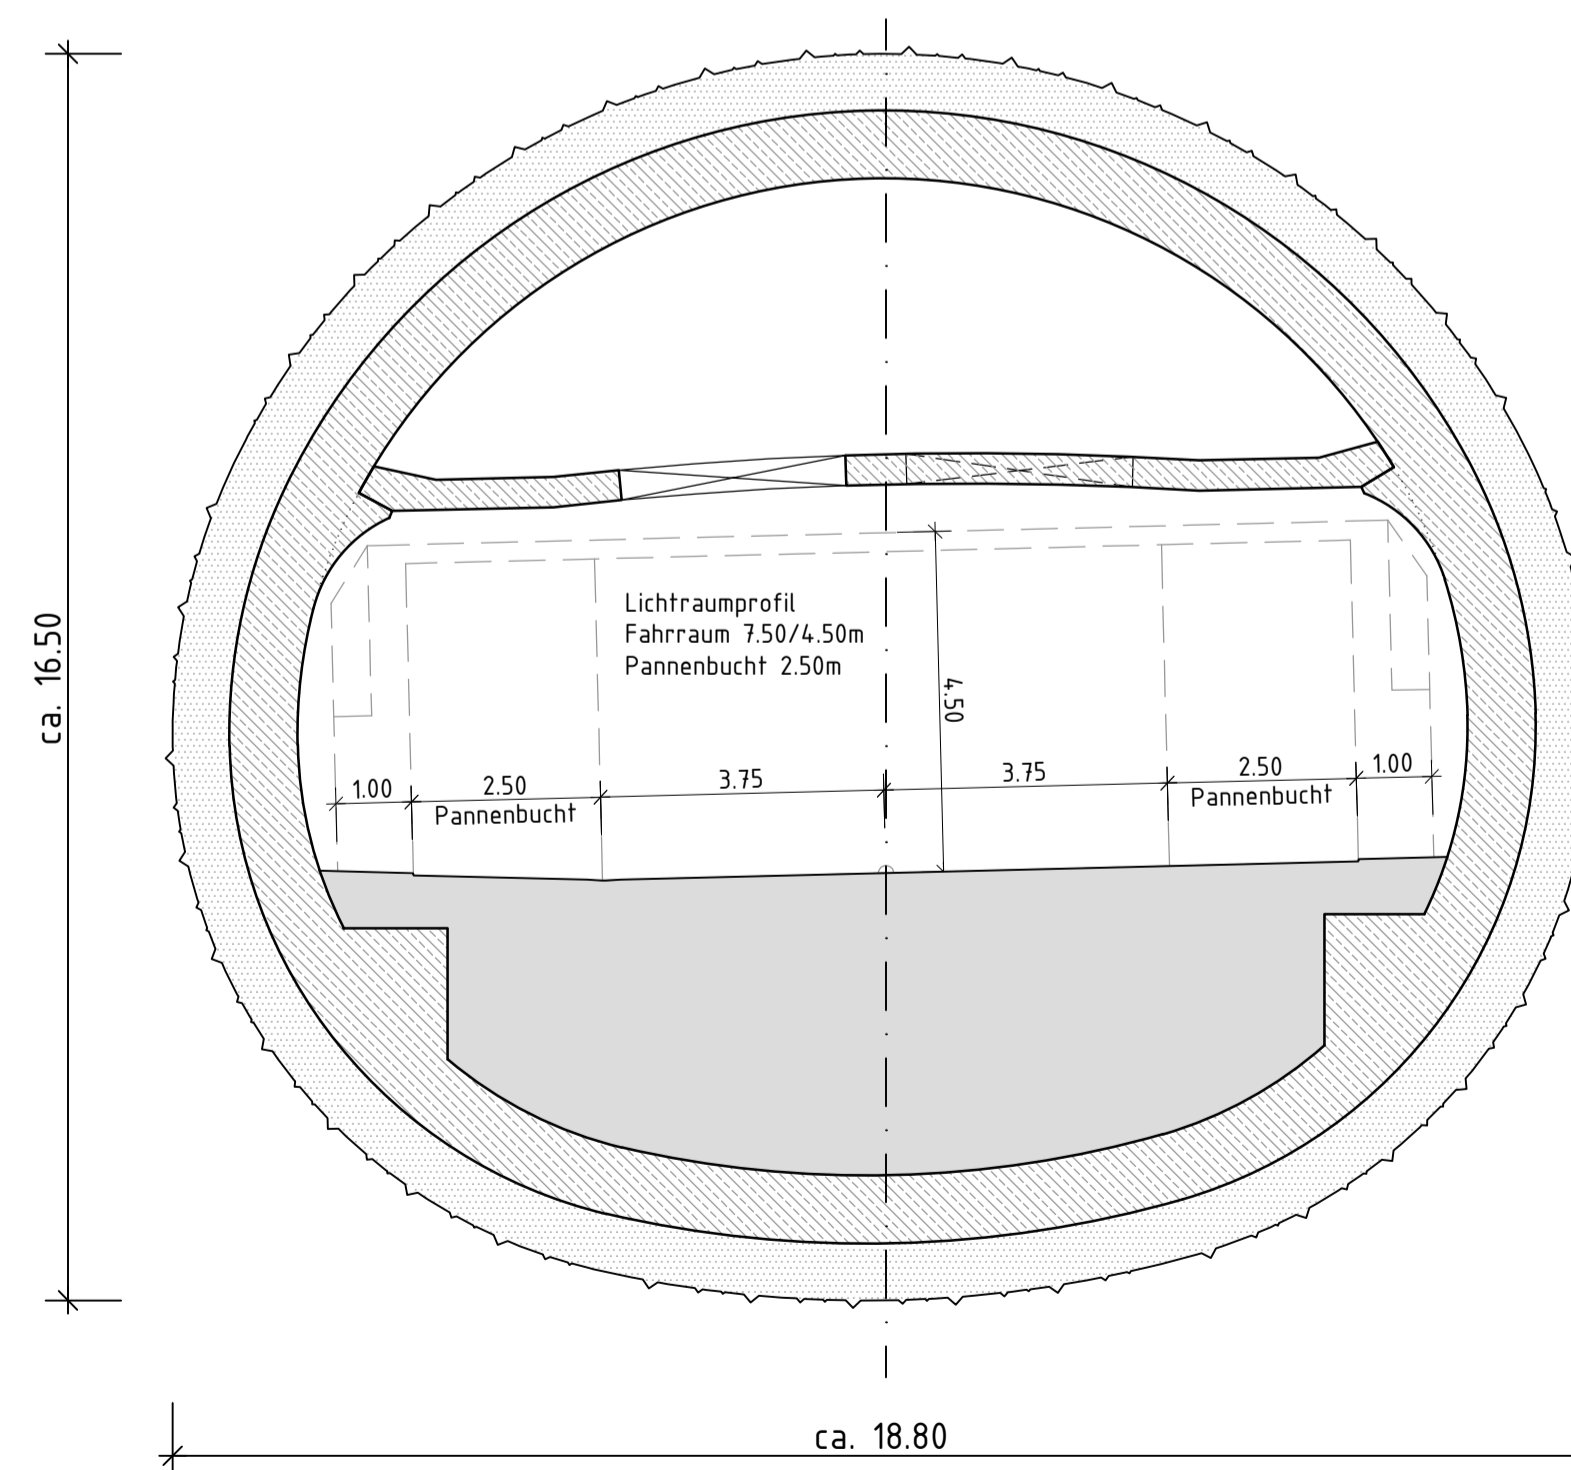

EDR GmbH Dillwackerstraße 5, 80686 München Tel.: 089/547112-0, Fax: 089/547112-50		Date	Name	
		bearbeitet	29.05.2020	Hotop
		gezeichnet	29.05.2020	Aimiller
		geprüft	29.05.2020	Hotop
Projekt: E11712				


Freistaat Bayern Staatliches Bauamt Weilheim Münchner Straße 39, 82362 Weilheim Tel.: 0881/990-0, Fax: 0881/990-1100 E-mail: poststelle@stbawm.bayern.de	

c			
b			
a			
Nr.	Art der Änderung	Datum	Zeichen

Planänderung

Straßenbauverwaltung Freistaat Bayern, Staatliches Bauamt Weilheim Straße / Abschn.-Nr / Station: BZ / Abs. 840, St 1, 169 bis Abs. 900, St. 0.551 PROJIS-Nr.: 09 890661 00	Unterlage / Blatt-Nr.: 14 Querschnitte Maßstab: 1:100
---	-------------------------------------------------------------

B2 Tunnel Starnberg

Aufgestellt: Weilheim, den 02.06.2020 Staatliches Bauamt Weilheim  Fritsch, Ltd. Baudirektor
