


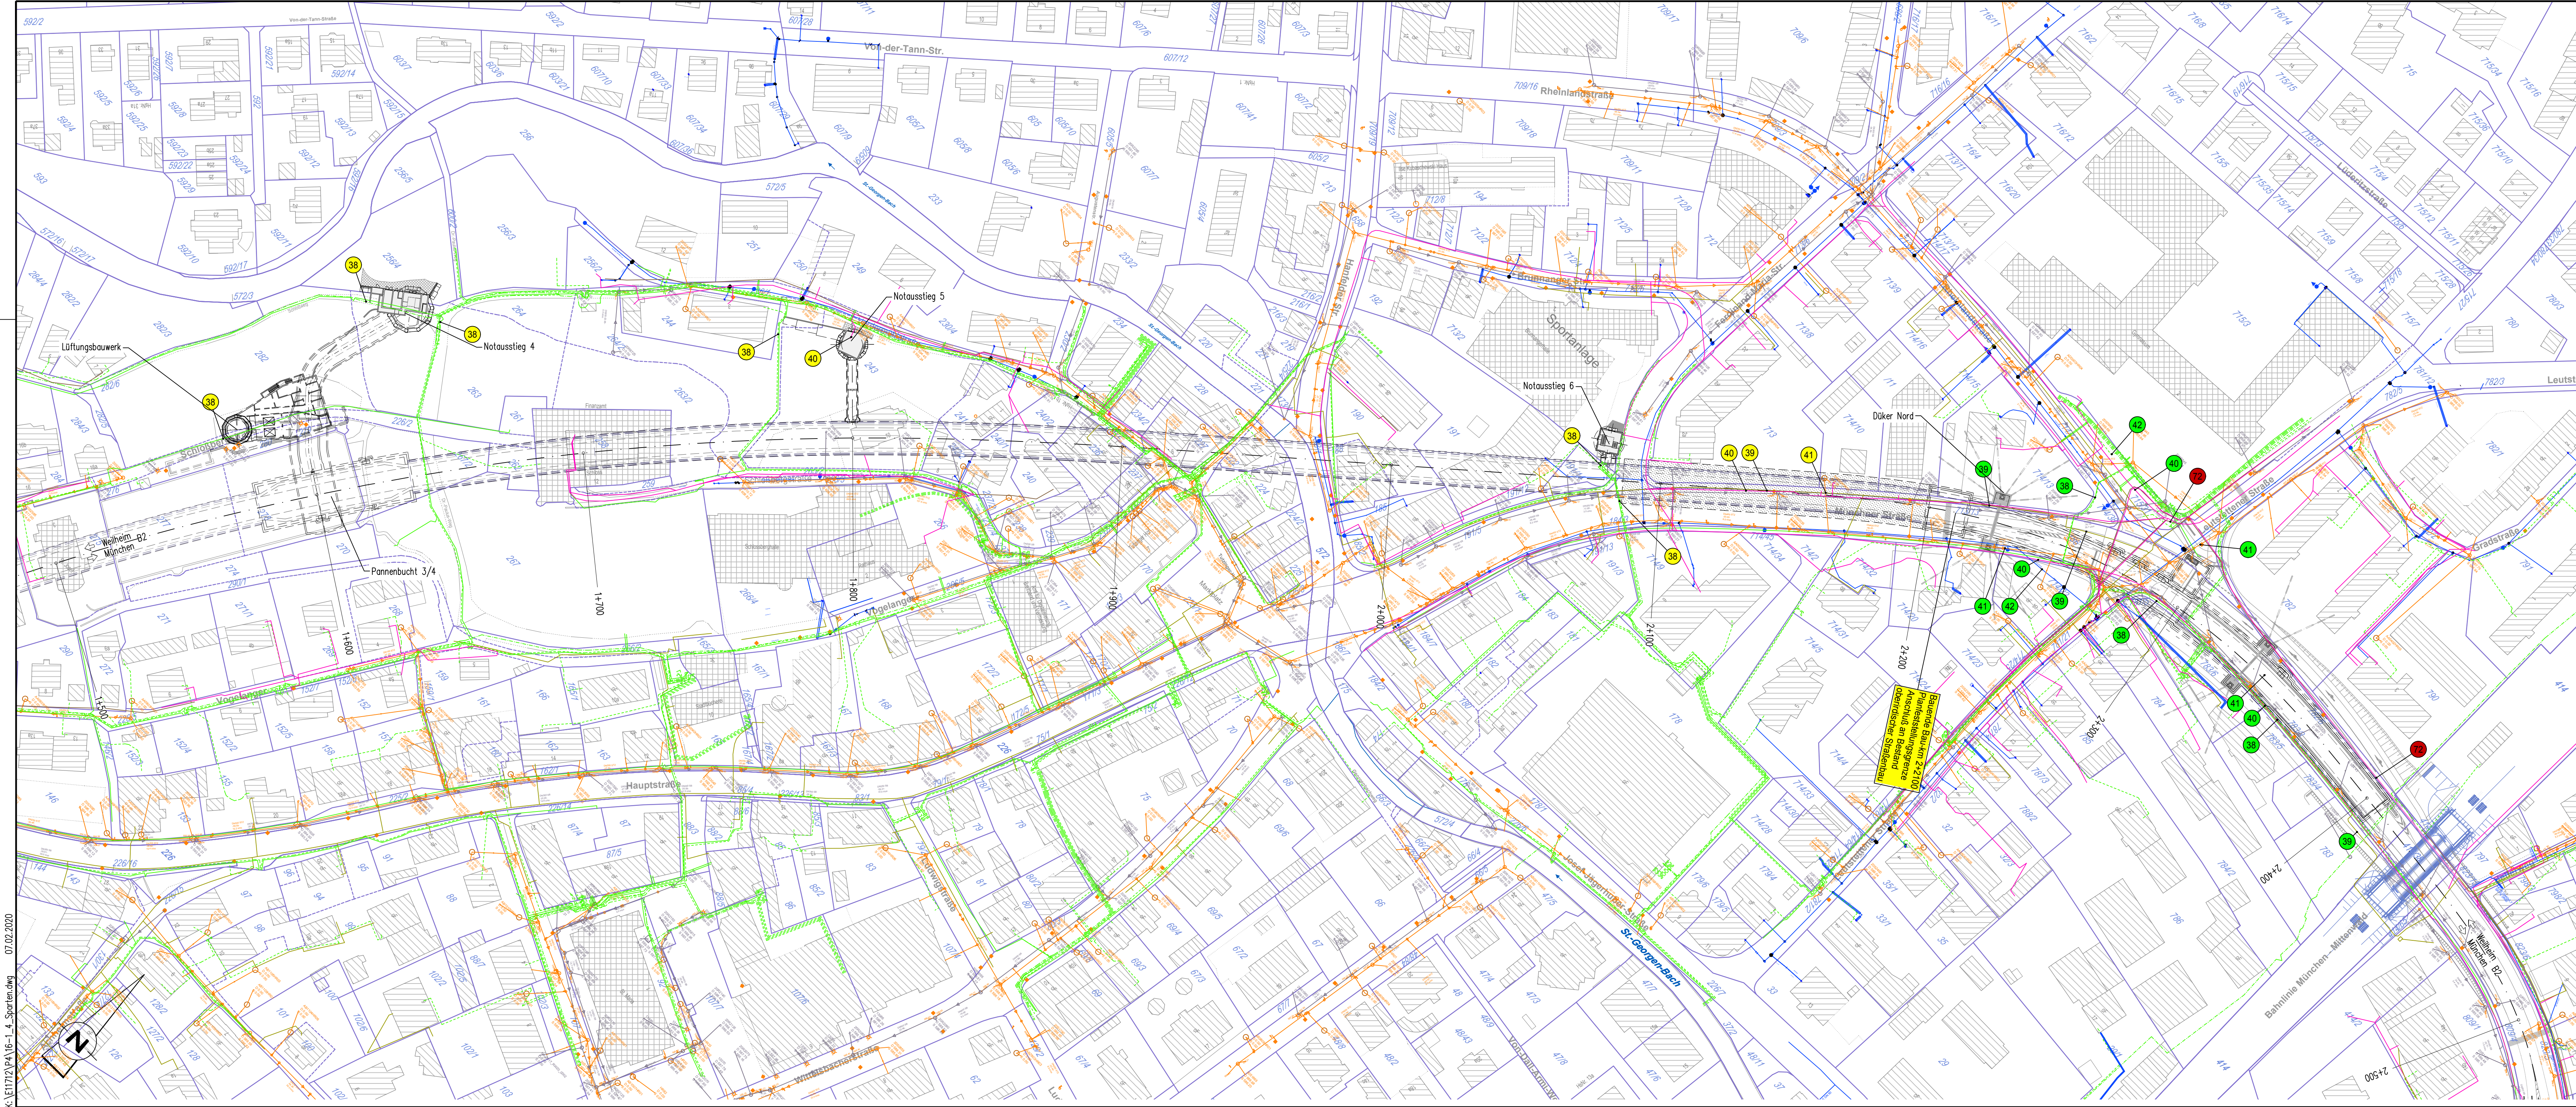

Legende:

- 1 Bauwerk (aus Planfeststellung Stand: 2011) ohne Änderung
- 2 Bauwerk (aus Planfeststellung Stand: 2011) mit Änderung
- 3 Bauwerk neu
- 4 Bauwerk entfällt

Sparten

- Schmutzwasserkanal
- Regenwasserkanal
- Boyerwerk/EON
- EON
- EON Fernmeldekabel
- Wasserversorgung
- Erdgas
- Kabel Deutschland
- Telekom
- M-NET
- Vodafone

EDR GmbH

Dillwäckerstraße 5, 80686 München
Tel. 089/547112-0, Fax: 089/547112-50



bearbeitet	Datum	Name
gezeichnet	29.05.2020	Almiller
geprüft	29.05.2020	Hotop

Projekt: E11712

Freistaat Bayern
Staatliches Bauamt Weilheim

Münchner Straße 39, 82362 Weilheim
Tel.: 0881/990-0, Fax: 0881/990-1100
E-mail: poststelle@stbawm.bayern.de



c			
b			
a			
Nr.	Art der Änderung	Datum	Zeichen

Planänderung

Straßenbauverwaltung
Freistaat Bayern, Staatliches Bauamt Weilheim

Straße / Abschn.-Nr / Station:
B2 / Abs. 840, St 1,169 bis Abs. 900, St. 0,551
PROJIS-Nr.: 09 890661 00

Unterlage / Blatt-Nr.: 16/3

Spartenplan z. Bauwerks-
verzeichnis Teil 3/3

Maßstab: 1:1000

B2 Tunnel Starnberg

Aufgestellt:
Weilheim, den 02.06.2020
Staatliches Bauamt Weilheim



Fritsch Ltd. Baudirektor