


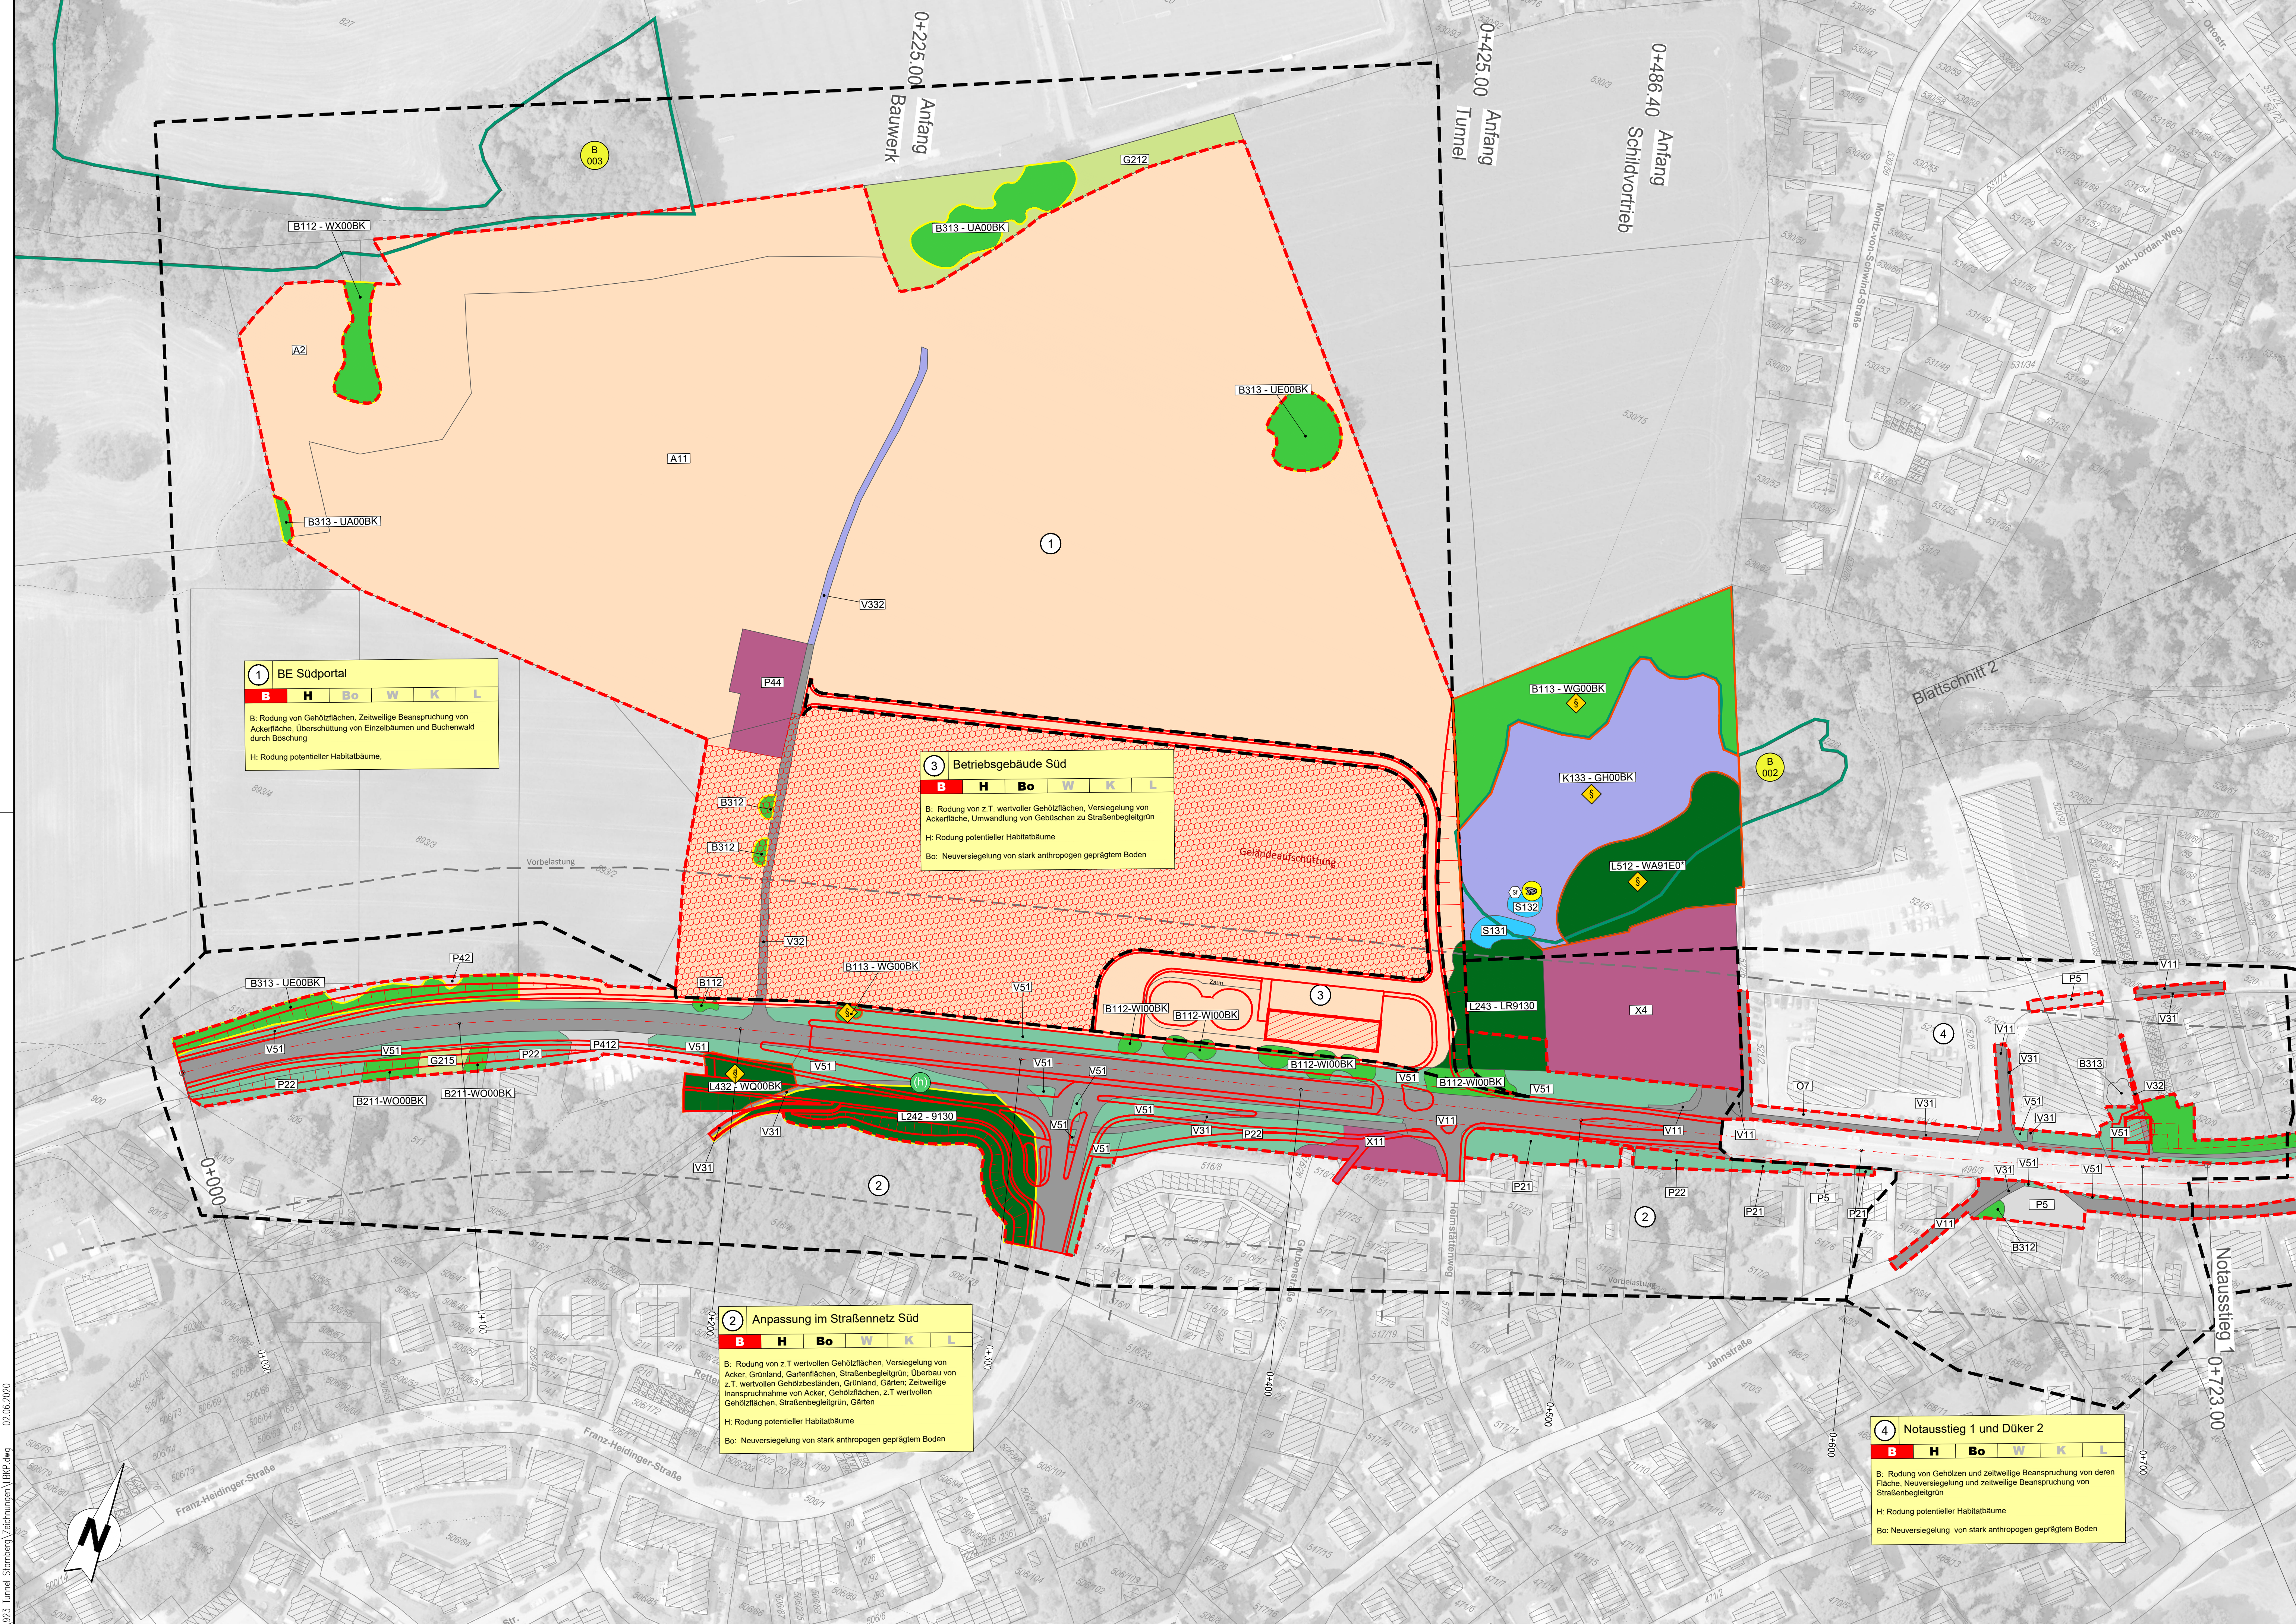

P: 1923 Tunnel Starnberg Zeichnungen LBR2.dwg 02.06.2020

1

BE Südportal

B	H	Bo	W	K	L
---	---	----	---	---	---

B: Rodung von Gehölzflächen, Zeitweilige Beanspruchung von Ackerfläche, Überschlüttung von Einzelbäumen und Buchenwald durch Böschung

H: Rodung potentieller Habitatbäume.

3

Betriebsgebäude Süd

B	H	Bo	W	K	L
---	---	----	---	---	---

B: Rodung von z.T. wertvoller Gehölzflächen, Versiegelung von Ackerfläche, Umwandlung von Gebüsch zu Straßenbegleitgrün

H: Rodung potentieller Habitatbäume

Bo: Neuversiegelung von stark anthropogen geprägtem Boden

2

Anpassung im Straßennetz Süd

B	H	Bo	W	K	L
---	---	----	---	---	---

B: Rodung von z.T. wertvollen Gehölzflächen, Versiegelung von Acker, Grünland, Gartenflächen, Straßenbegleitgrün, Überbau von z.T. wertvollen Gehölzbeständen, Grünland, Gärten, Zeitweilige Inanspruchnahme von Acker, Gehölzflächen, z.T. wertvollen Gehölzflächen, Straßenbegleitgrün, Gärten

H: Rodung potentieller Habitatbäume

Bo: Neuversiegelung von stark anthropogen geprägtem Boden

4

Notausstieg 1 und Düker 2

B	H	Bo	W	K	L
---	---	----	---	---	---

B: Rodung von Gehölzen und zeitweilige Beanspruchung von deren Fläche, Neuversiegelung und zeitweilige Beanspruchung von Straßenbegleitgrün

H: Rodung potentieller Habitatbäume

Bo: Neuversiegelung von stark anthropogen geprägtem Boden

Grünplan GmbH

Prinz-Ludwig-Straße 48
85354 Freising

Tel.: 0816113015
Fax: 0816112988
Freising@gruenplan-gmbh.de
http://gruenplan-gmbh.de

bearbeitet	Datum	Name
gezeichnet	28.01.2020	BROCKARD
geprüft	28.01.2020	BROCKARD
		NEUMAIR

Projekt: 923

Freistaat Bayern

Staatliches Bauamt Weilheim

Münchner Straße 39, 82362 Weilheim
Tel.: 0881/990-0, Fax: 0881/990-1100
E-mail: poststelle@stbawm.bayern.de

c			
b			
a			
Nr.	Art der Änderung	Datum	Zeichen

Planänderung

Straßenbauverwaltung
Freistaat Bayern, Staatliches Bauamt Weilheim

Straße / Abschn.-Nr / Station:
B2 / Abs. 840, St 1,169 bis Abs. 900, St. 0,551
PROJIS-Nr.: 0989066100

Unterlage: 19.1.2
Landschaftspflegerischer
Bestands- und Konfliktplan
Blatt 1

Maßstab: 1:1.000

B2 Tunnel Starnberg

Aufgestellt:
Weilheim, den 02.06.2020
Staatliches Bauamt Weilheim