


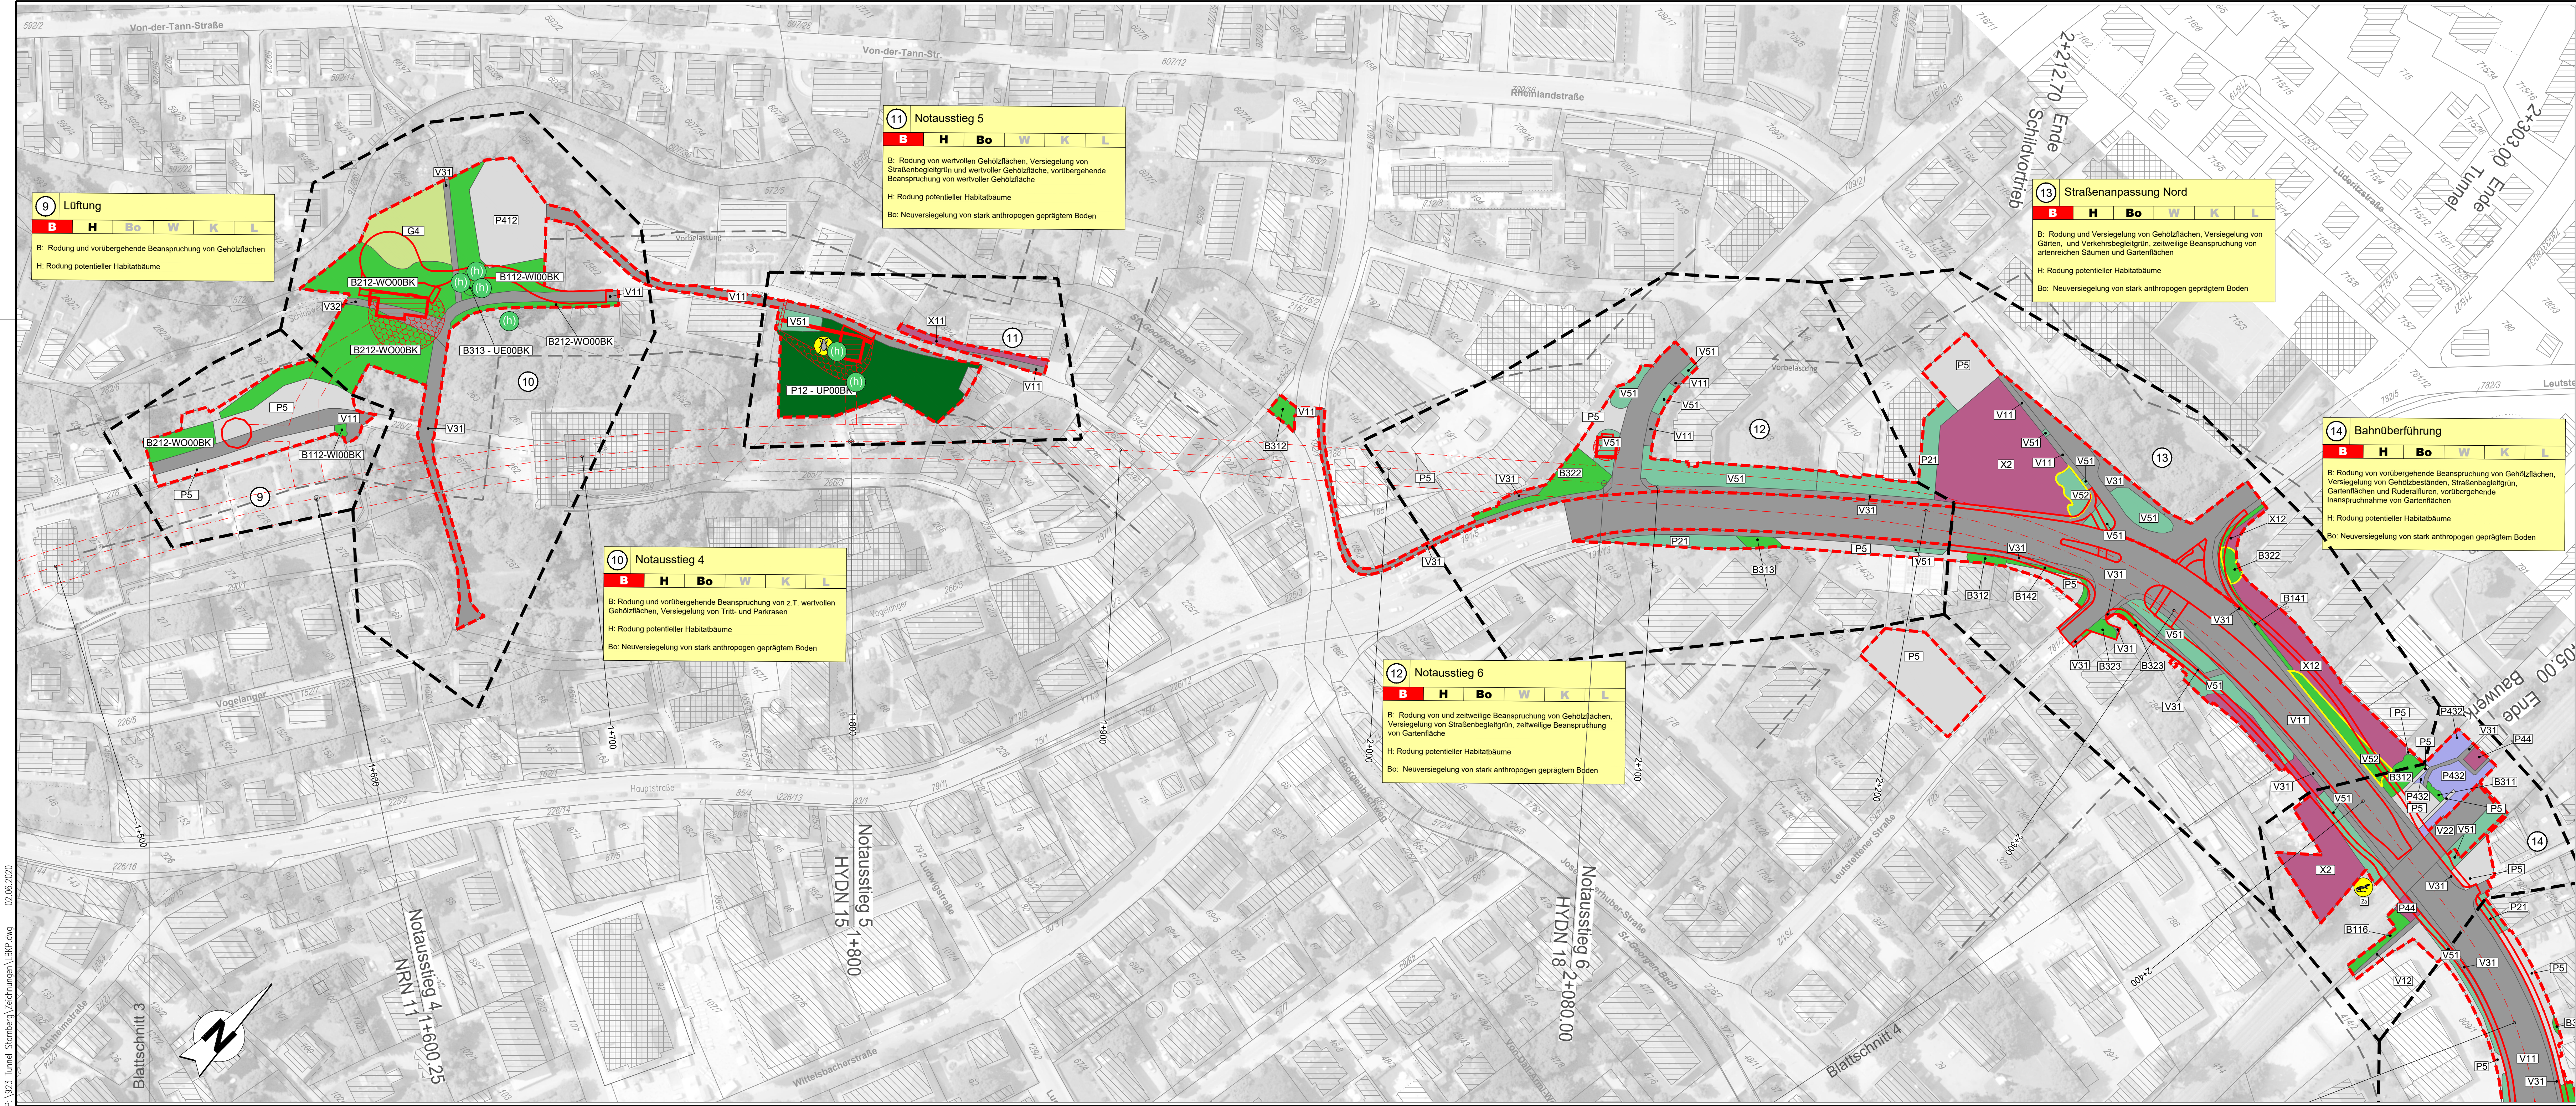

Grünplan GmbH Prinz-Ludwig-Straße 48 85354 Freising	Tel: 08161/13015 Fax: 08161/12868 Freising@gruenplan-gmbh.de http://gruenplan-gmbh.de	A. Neumaier	bearbeitet	Datum	Name
			gezeichnet	28.01.2020	BROCKARD
			geprüft	28.01.2020	NEUMAIR
			Projekt: 923		

Freistaat Bayern Staatliches Bauamt Weilheim		
Münchner Straße 39, 82362 Weilheim Tel.: 0881/990-0, Fax: 0881/990-1100 E-mail: poststelle@stbawm.bayern.de		

c			
b			
a			
Nr.	Art der Änderung	Datum	Zeichen

Planänderung

Straßenbauverwaltung Freistaat Bayern, Staatliches Bauamt Weilheim Straße / Abschn.-Nr / Station: B2 / Abs. 840, St 1.169 bis Abs. 900, St. 0.551 PROJIS-Nr.: 0989066100	Unterlage : 19.1.2 Landschaftspflegerischer Bestands- und Konfliktplan Blatt 3 Maßstab: 1:1.000

B2 Tunnel Starnberg

Aufgestellt: Weilheim, den 02.06.2020 Staatliches Bauamt Weilheim  Fritsch, Ltd. Baudirektor	