


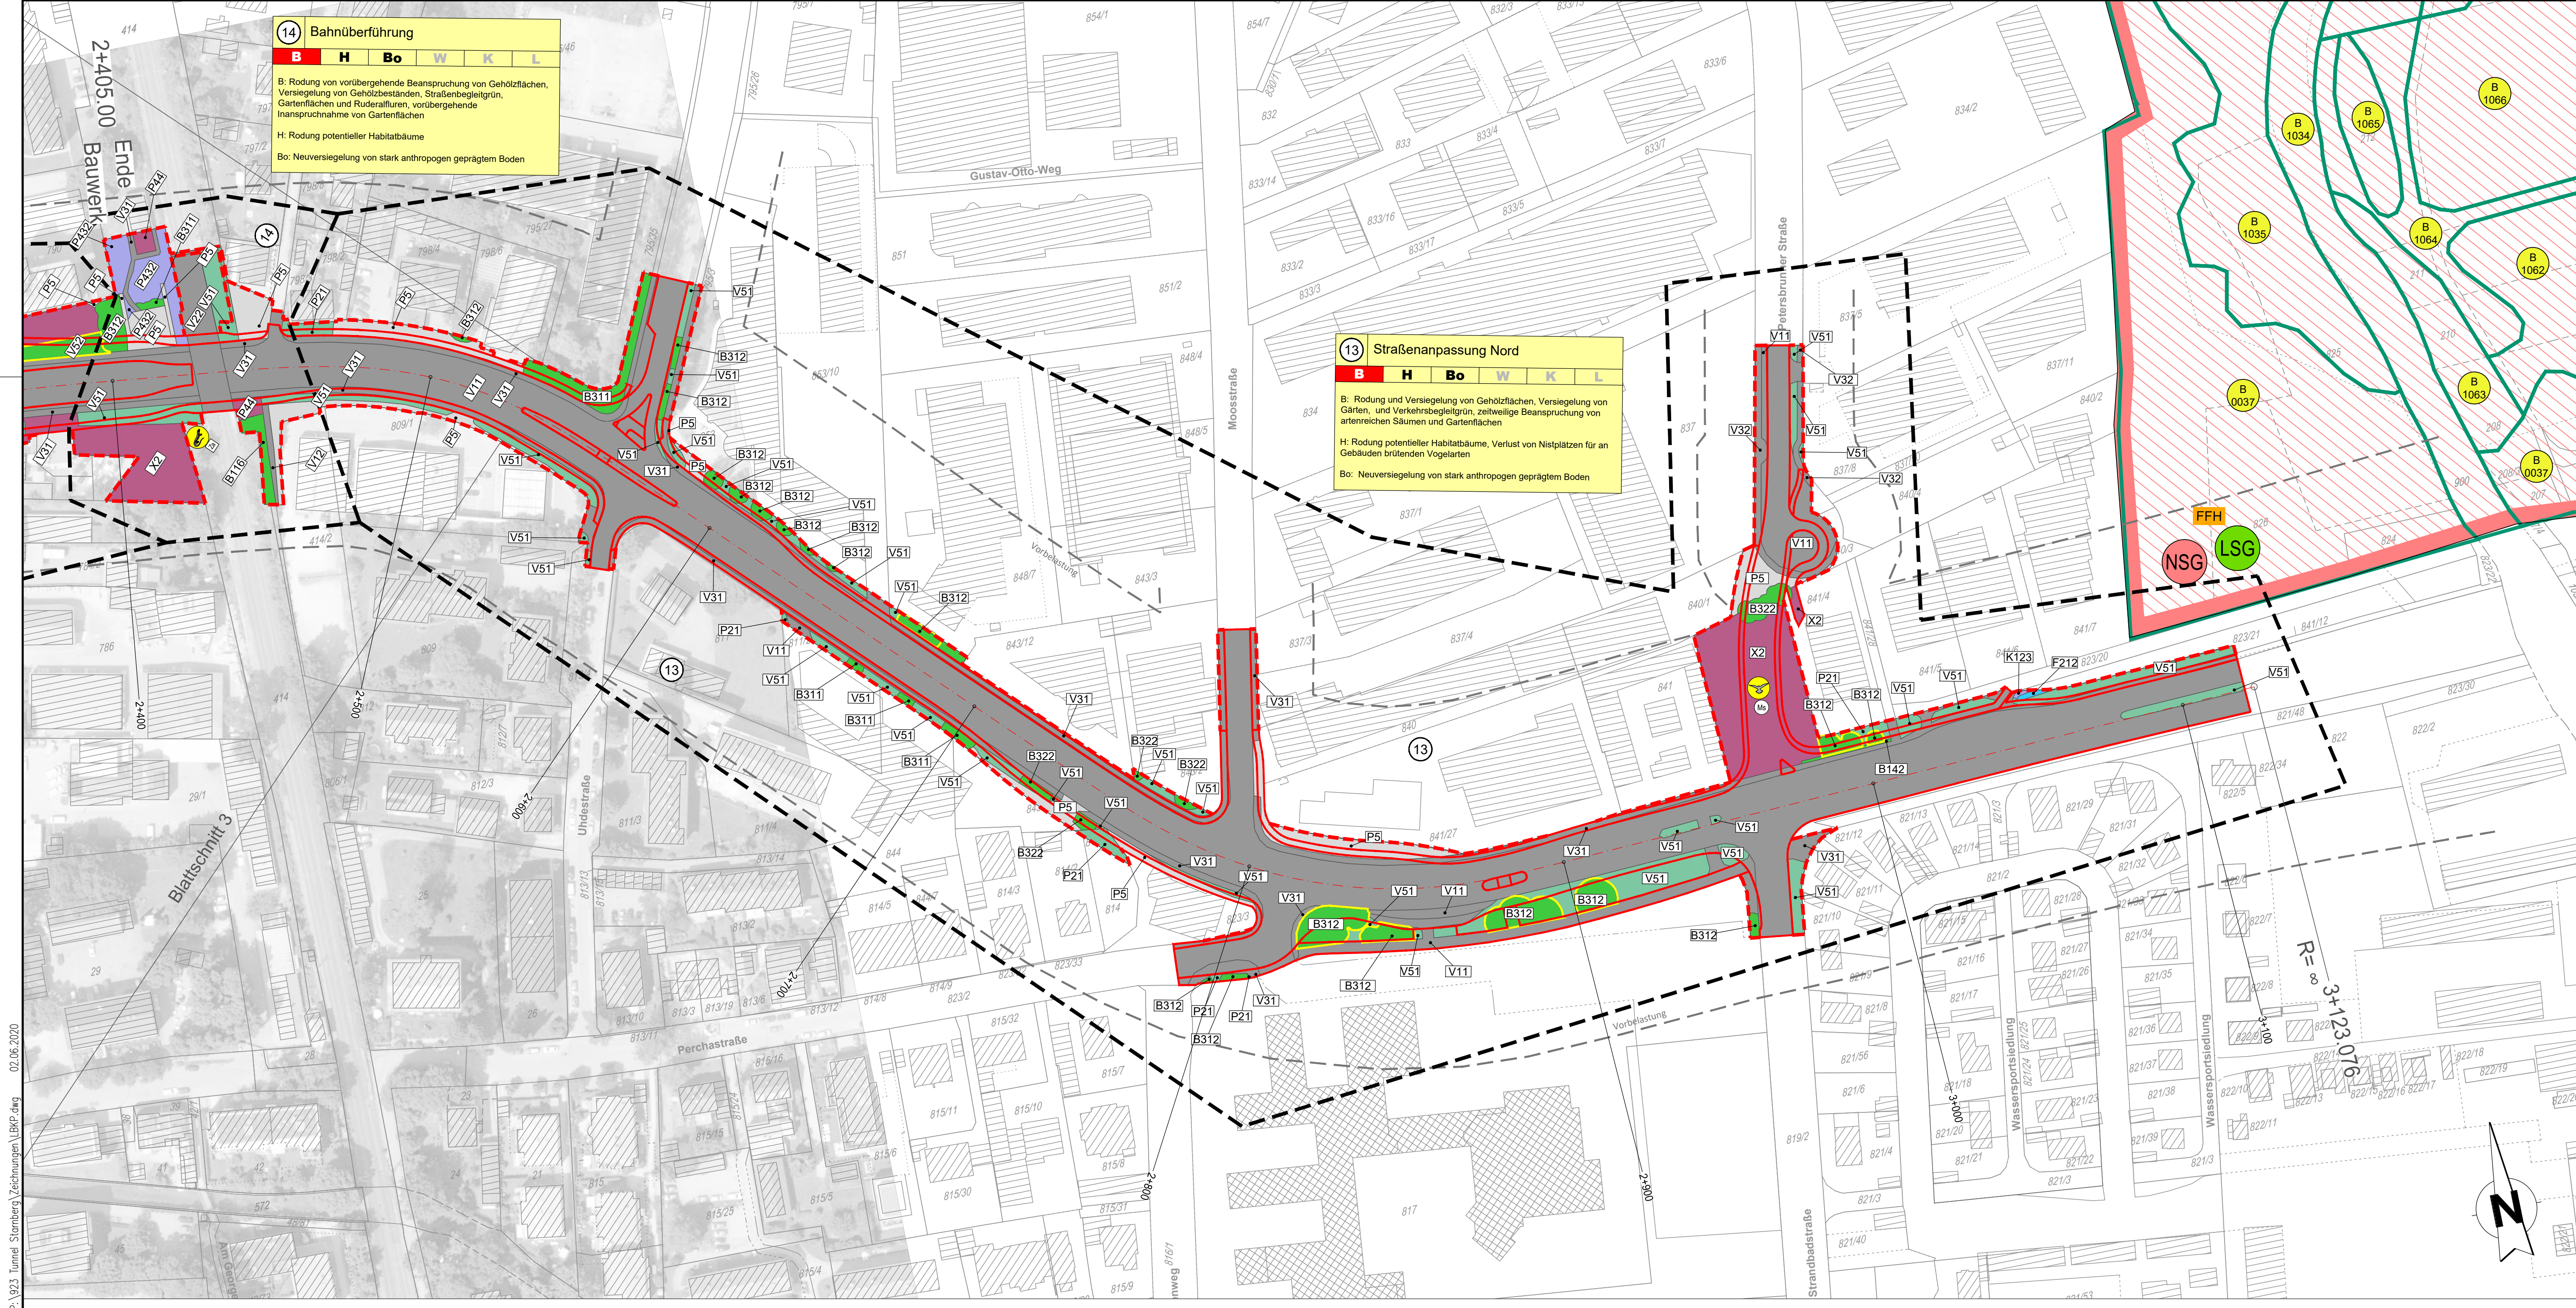

Grünplan GmbH

Prinz-Ludwig-Straße 48

85354 Freising

Tel: 08161/13015

Fax: 08161/12868

Freising@gruenplan-gmbh.de

http://gruenplan-gmbh.de

A. Neumair

bearbeitet

gezeichnet

geprüft

Datum

28.01.2020

28.01.2020

28.01.2020

Name

BROCKARD

BROCKARD

NEUMAIR

Projekt: 923

Freistaat Bayern

Staatliches Bauamt Weilheim

Münchner Straße 39, 82362 Weilheim

Tel.: 0881/990-0, Fax: 0881/990-1100

E-mail: poststelle@stabwm.bayern.de

| c   |                  |       |         |
|-----|------------------|-------|---------|
| b   |                  |       |         |
| a   |                  |       |         |
| Nr. | Art der Änderung | Datum | Zeichen |

Planänderung

Straßenbauverwaltung

Freistaat Bayern, Staatliches Bauamt Weilheim

Straße / Abschn.-Nr / Station:

B2 / Abs. 840, St 1,169 bis Abs. 900, St. 0,551

PROJIS-Nr.: 0989066100

Unterlage : 19.1.2

Landschaftspflegerischer

Bestands- und Konfliktplan

Blatt 4

Maßstab: 1:1.000

B2 Tunnel Starnberg

Aufgestellt:

Weilheim, den 02.06.2020

Staatliches Bauamt Weilheim

Fritsch, Ltd. Baudirektor